
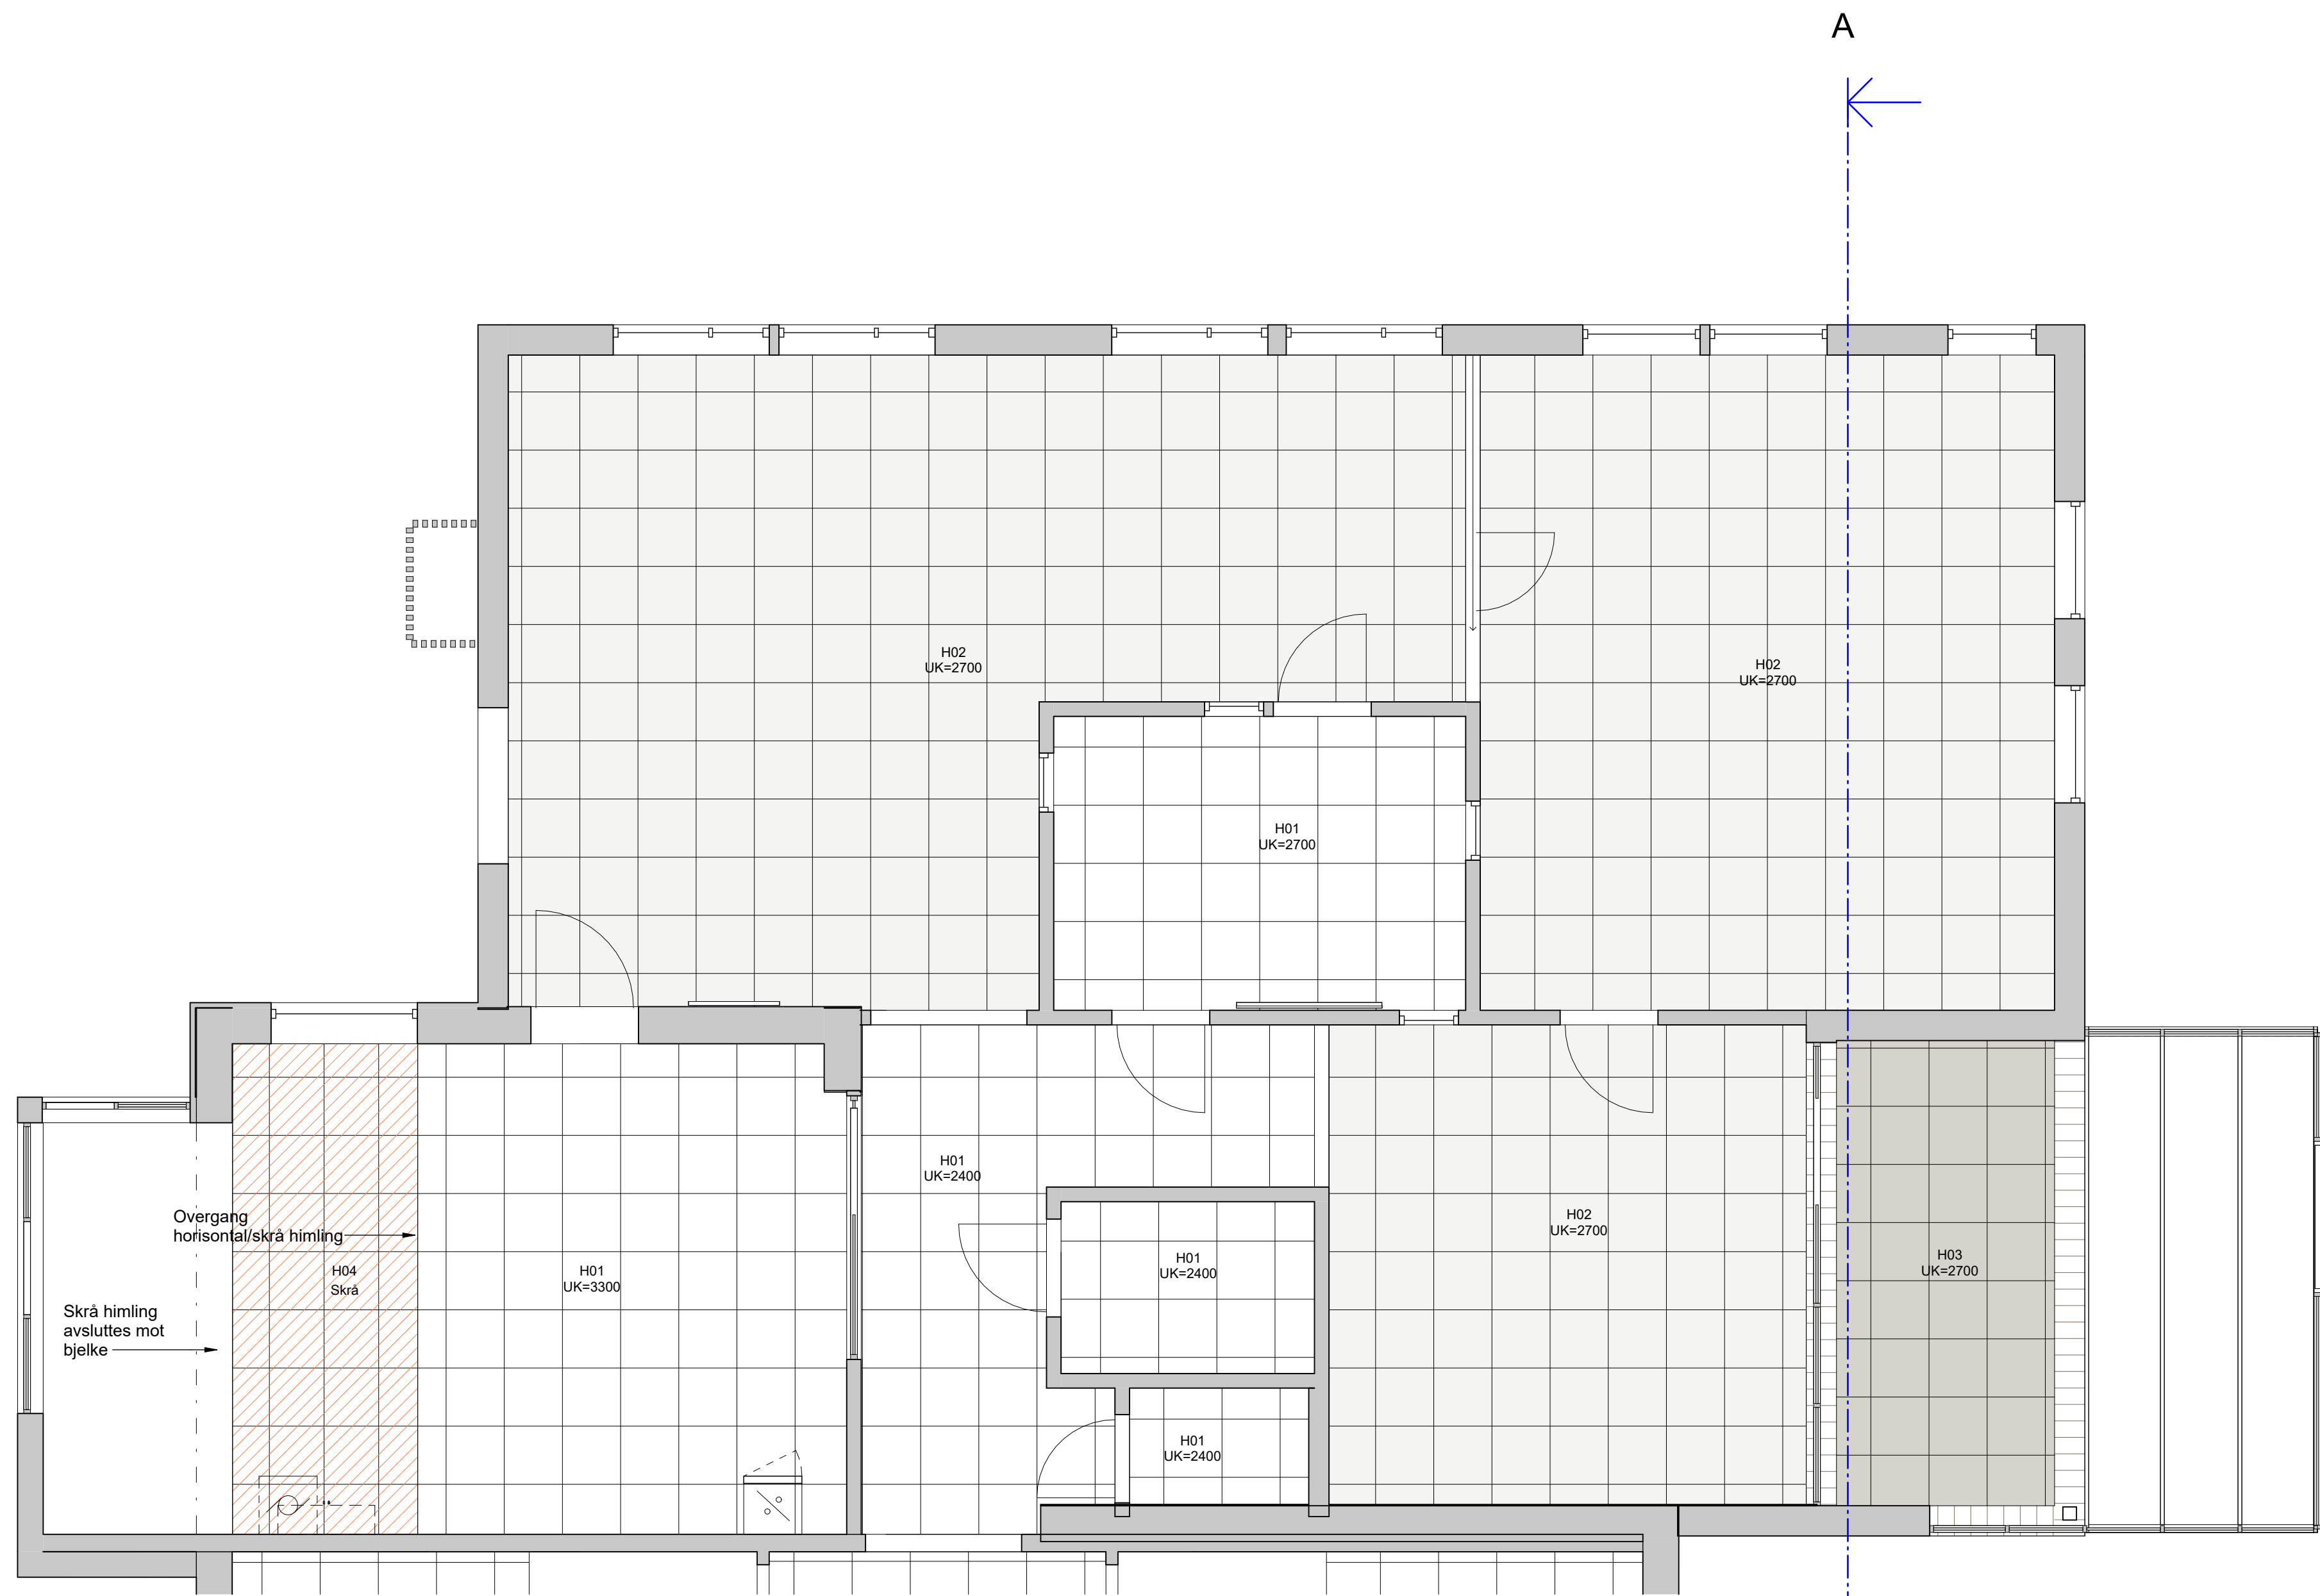
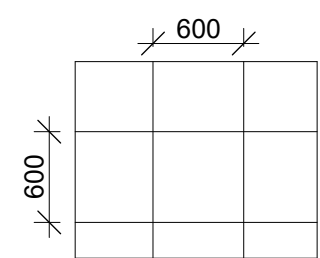
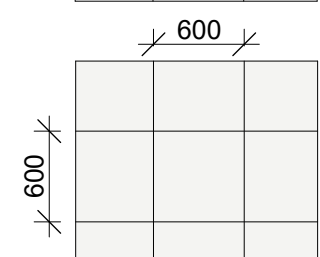
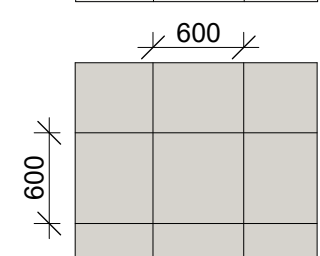


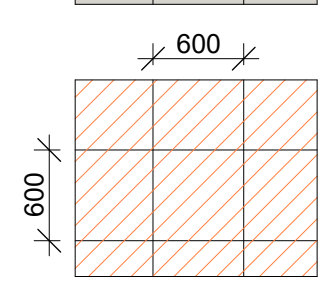

- 

H01 - Systemhimling - farge std. hvit
- 

H02 - Systemhimling - farge Chalk
(rockfon color-all) NCS 2005-Y40R el.
tilsvarende
- 

H03 - Systemhimling - farge Linen
(rockfon color-all) NCS 4005-Y50R el.
tilsvarende
- 

H04 - Direktemontert himling i skrått
tak - farge std. hvit

Alle himlinger skal tilfredsstille Lydabsorbsjonsklasse A

Tegningsnummer	Revisjon
A-31-01-01	F1

F1	2026-06-12	Anbudstegning	raghyn	syllur	raghyn
Rev.	Dato	Beskrivelse	Utarbeidet	Fagkontroll	Godkjent
Dette dokumentet er utarbeidet av Norconsult AS som del av det oppdraget som fremgår nedenfor. Opphavsretten tilhører Norconsult AS. Dokumentet må bare benyttes til det formål som oppdragsavtalen beskriver, og må ikke kopieres eller gjøres tilgjengelig på annen måte eller i større utstrækning enn formålet tilsier.					Målestokk (gjelder A1)
Rendalen kommune					1 : 50

Rendalen sykehjem

Himlingsplan 01 - Fløy D

Norconsult	Oppdragsnummer	Tegningsnummer	Revisjon
	52507408	A-31-01-01	F1