


PS= Personsikkerhetsglass

400
Kjøkken
40,3 m²


Glassvegg
GV01
410
Gang
15,6 m²

Plan - kjøkken
1 : 25

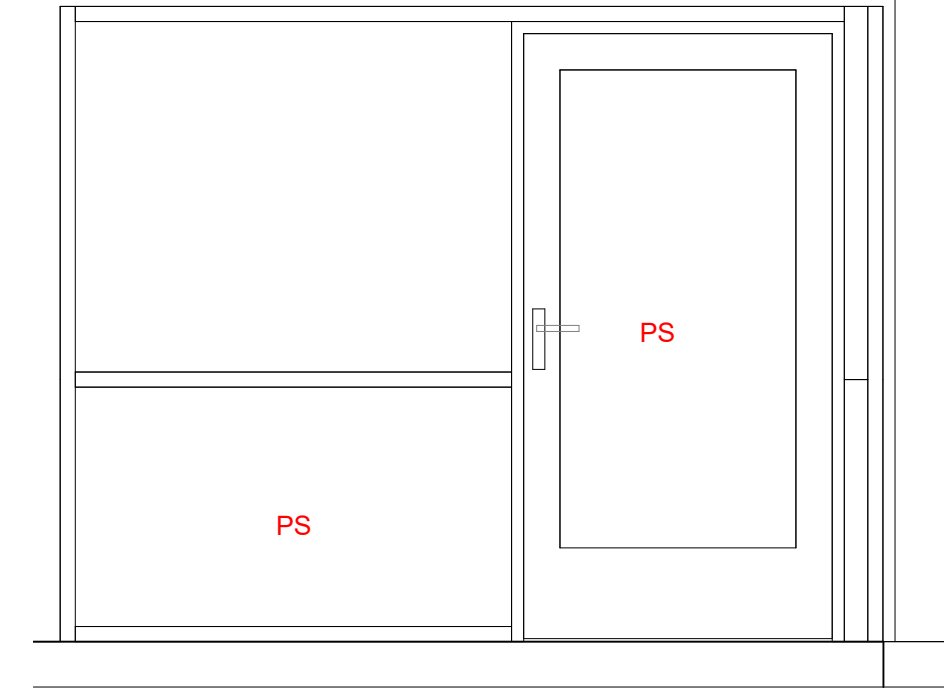

Glassvegg GV01
1 : 25

Glassvegger tre						
ID	Profiler - materiale	Krav		Farge profiler og dør	Kommentar	Lås og beslag
		Brannkrav	Lydkrav			
GV01	Tre		34dB	Lakkert eik	Dør: Fri bredde min. 0,86m. Slagretning: H.	Std. låskasse for sylinder

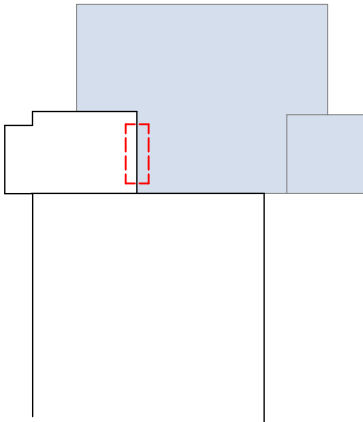

F1	2026-06-12	Anbudstegning	raghyn	syjur	raghyn
Rev.	Dato	Beskrivelse	Utarbeidet	Fagkontroll	Godkjent
Dette dokumentet er utarbeidet av Norconsult AS som del av det oppdraget som fremgår nedenfor. Opphavsretten tilhører Norconsult AS. Dokumentet må bare benyttes til det formål som oppdragsavtalen beskriver, og må ikke kopieres eller gjøres tilgjengelig på annen måte eller i større utstrekning enn formålet tilsier.					Målestokk (gjelder A3)
Rendalen kommune					1:25
Rendalen sykehjem Systemvegger tre - innervegg					
Norconsult 		Oppdragsnummer 52507408	Tegningsnummer A-61-01-04		Revisjon F1