




Dørskjema - Fløy D ytterdører													
Type	Mark	Slagretning	Størrelse		Krav			Materiale	Glass	Farge	Terskel	Kommentar	Lås og beslag
			Bredde (mm)	Høyde (mm)	U-verdi (W/(m²K))	Brannkrav	Lydkrav						
YD01													
YD01	411-3	H	1590	2090	1	-		Aluminium	Personsikkerhetsglass	RAL 3011 (rød)	Skrå anslagsterskel	Fri bredde hoveddørblad min. 0,86m. Forberedes for elektronisk låsesystem og adgangskontroll. Panikkbeslag, Fri rømningsbredde 1,16m. Utvendig solskjerming på hoveddørblad	Forberedes for elektronisk låsesystem og adgangskontroll. Karmoverføring. Panikkbeslag, Fri rømningsbredde 1,16m

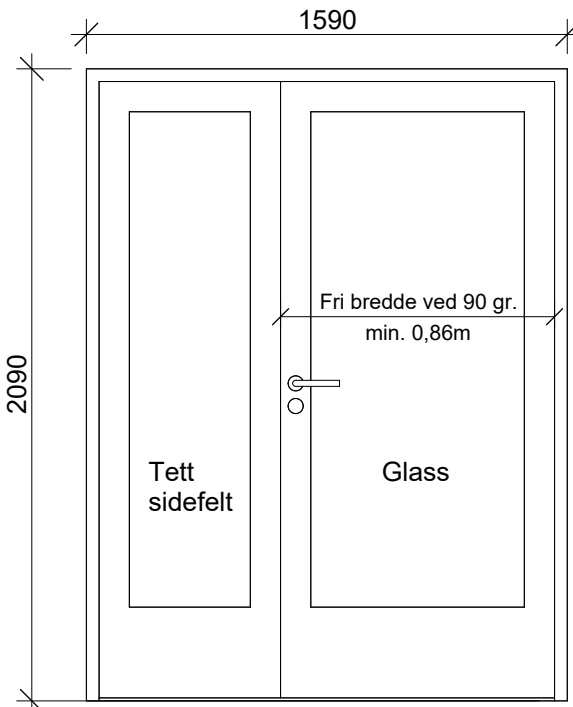


YD01

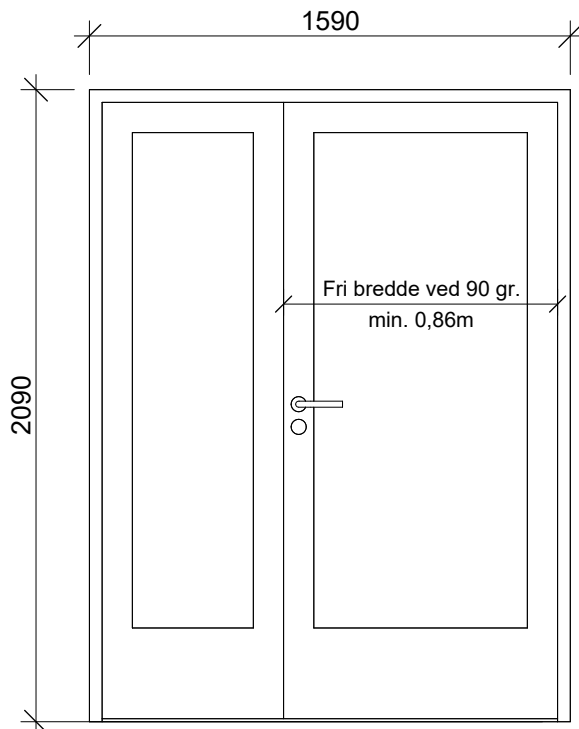


ID01

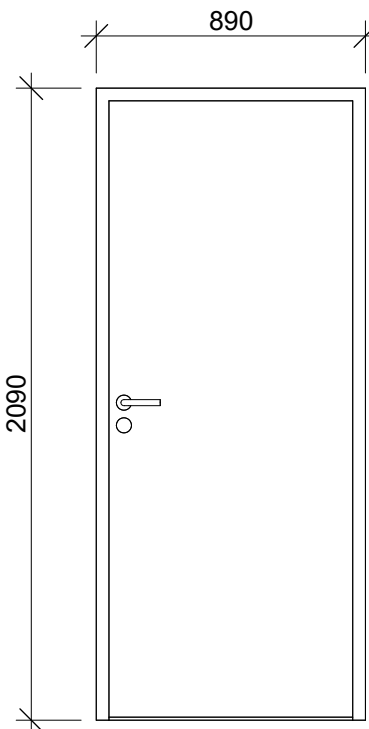


ID02

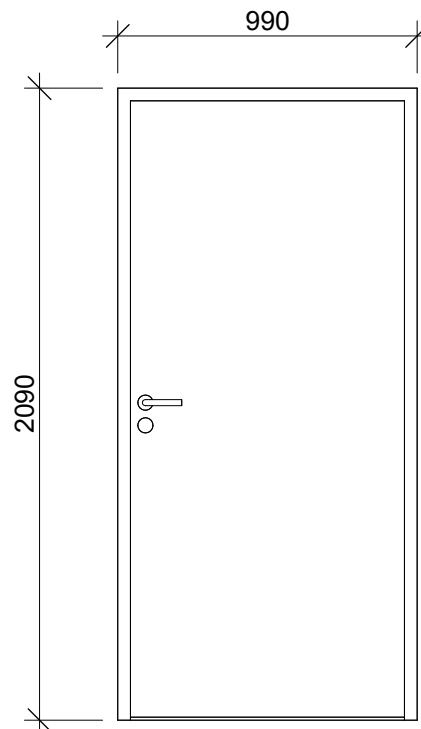


ID03

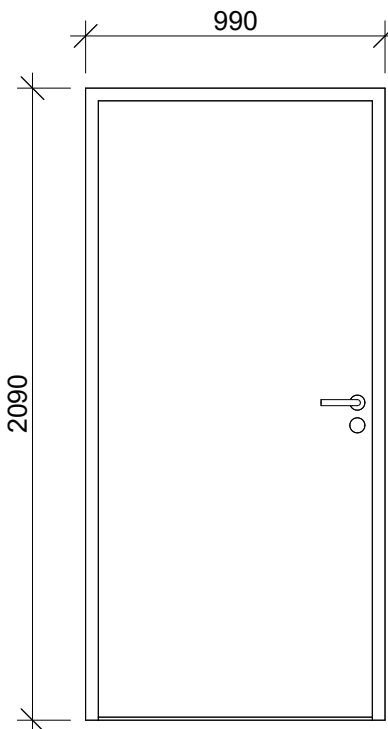


ID04

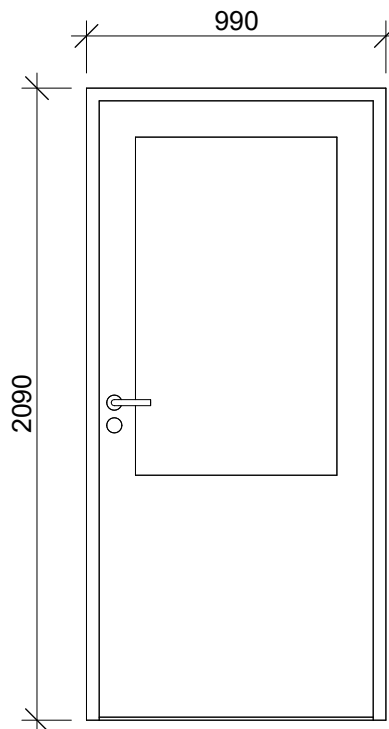


ID05

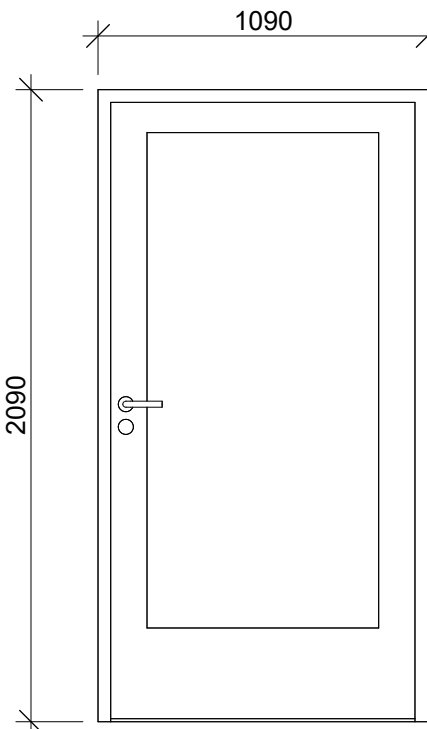

ID06

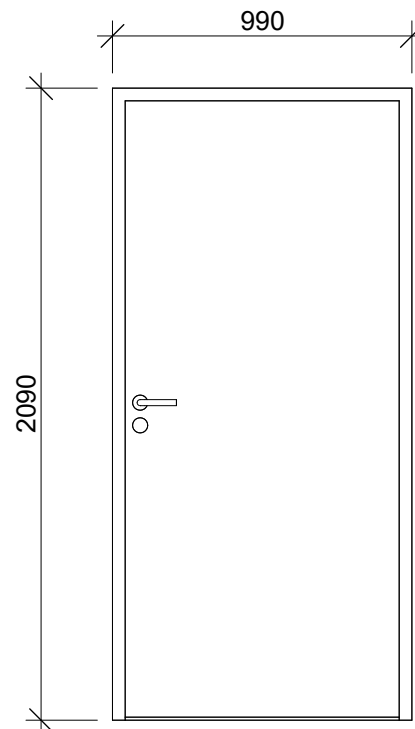

ID07

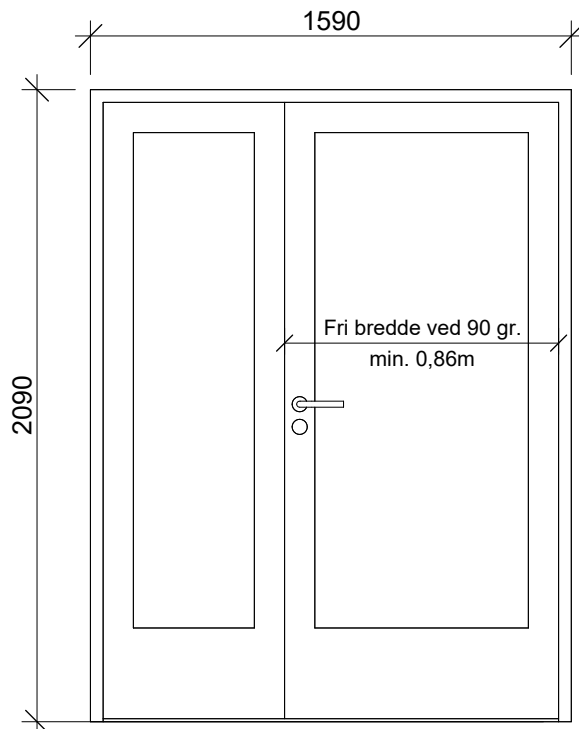

ID08

Dørskjema - Fløy D innerdører												
Type	Rom-ID	Slagretning	Størrelse		Krav		Materiale	Glass	Farge karm / dørblad	Terskel	Kommentar	Lås og beslag
			Bredde (mm)	Høyde (mm)	Brannkrav	Lydkrav						
ID01												
ID01	411-1	H	1590	2090		33dB	Karm: Tre, Dørblad: kompaktdør med laminat overflate	Personsikkerhetsglass	Karm: Jotun 1453 - NCS S0502-Y Dør: Formica F7873 Ocean grey - NCS S3010-G20Y	Hev-senk		Std. låskasse for sylinder
ID01: 1												
ID02												
ID02	416-1	H	890	2090		25dB	Karm: Tre, Dørblad: kompaktdør med laminat overflate		Karm: Jotun 1453 - NCS S0502-Y Dør: Formica F7858 Pumice - NCS S 2005-Y20R	Skrå anslagsterskel	Dør til wc	Toalettgarnityr
ID02: 1												
ID03												
ID03	414-2	V	990	2090		38dB	Karm: Tre, Dørblad: kompaktdør med laminat overflate		Karm: Jotun 1453 - NCS S0502-Y Dør: Formica F7858 Pumice - NCS S 2005-Y20R	Hev-senk	Dør til Rapportrom	Std. låskasse for sylinder
ID03	414-1	H	990	2090		38dB	Karm: Tre, Dørblad: kompaktdør med laminat overflate		Karm: Jotun 1453 - NCS S0502-Y Dør: Formica F7858 Pumice - NCS S 2005-Y20R	Hev-senk	Dør til Rapportrom	Std. låskasse for sylinder
ID03: 2												
ID04												
ID04	415-1	V	990	2090		-	Karm: Tre, Dørblad: kompaktdør med laminat overflate		Karm: Jotun 1453 - NCS S0502-Y Dør: Formica F7858 Pumice - NCS S 2005-Y20R	Uten terskel	Dør til lager	Std. låskasse for sylinder
ID04: 1												
ID05												
ID05	413-1	H	990	2090		38dB	Karm: Tre, Dørblad: kompaktdør med laminat overflate	Personsikkerhetsglass	Karm: Jotun 1453 - NCS S0502-Y Dør: Formica F7873 Ocean grey - NCS S3010-G20Y	Hev-senk		Std. låskasse for sylinder
ID05: 1												
ID06												
ID06	411-2	H	1090	2090		38dB	Karm: Tre, Dørblad: kompaktdør med laminat overflate	Personsikkerhetsglass	Karm: Jotun 1453 - NCS S0502-Y Dør: Formica F7873 Ocean grey - NCS S3010-G20Y	Hev-senk		Std. låskasse for sylinder
ID06: 1												
ID07												
ID07	401-1	H	990	2090	EI60-Sa	33dB	Karm: Tre, Dørblad: kompaktdør med laminat overflate		Karm: Jotun 1453 - NCS S0502-Y Dør: Formica F7858 Pumice - NCS S 2005-Y20R	Hev-senk	Dør mellom sengerom	Std. låskasse for sylinder
ID07	402-1	V	990	2090	EI60-Sa	33dB	Karm: Tre, Dørblad: kompaktdør med laminat overflate		Karm: Jotun 1453 - NCS S0502-Y Dør: Formica F7858 Pumice - NCS S 2005-Y20R	Hev-senk	Dør mellom sengerom	Std. låskasse for sylinder
ID07: 2												
ID08												
ID08	410-1	H	1590	2090	EI60	33dB	Karm: Tre, Dørblad: kompaktdør med laminat overflate	Personsikkerhetsglass	Karm: Jotun 1453 - NCS S0502-Y Dør: Formica F7873 Ocean grey - NCS S3010-G20Y	Hev-senk		Std. låskasse for sylinder
ID08: 1												

Tegningsnummer	Revisjon
A-62-01-01	F1

F1	2026-06-12	Anbudstegning		raghyn	syllur	raghyn
Rev.	Dato	Beskrivelse		Utarbeidet	Fagkontroll	Godkj.
Dette dokumentet er utarbeidet av Norconsult AS som del av det oppdraget som fremgår nedenfor. Opphavsretten tilhører Norconsult AS. Dokumentet må bare benyttes til det formål som oppdragsavtalen beskriver, og må ikke kopieres eller gjøres tilgjengelig på annen måte eller i større utstrækning enn formålet tilsier.				Målestokk (gjelder A1)		
Rendalen kommune				1 : 25		
Rendalen sykehjem						
Dørskjema						
Norconsult			Oppdragsnummer	Tegningsnummer	Revisjon	
			52507408	A-62-01-01	F1	