
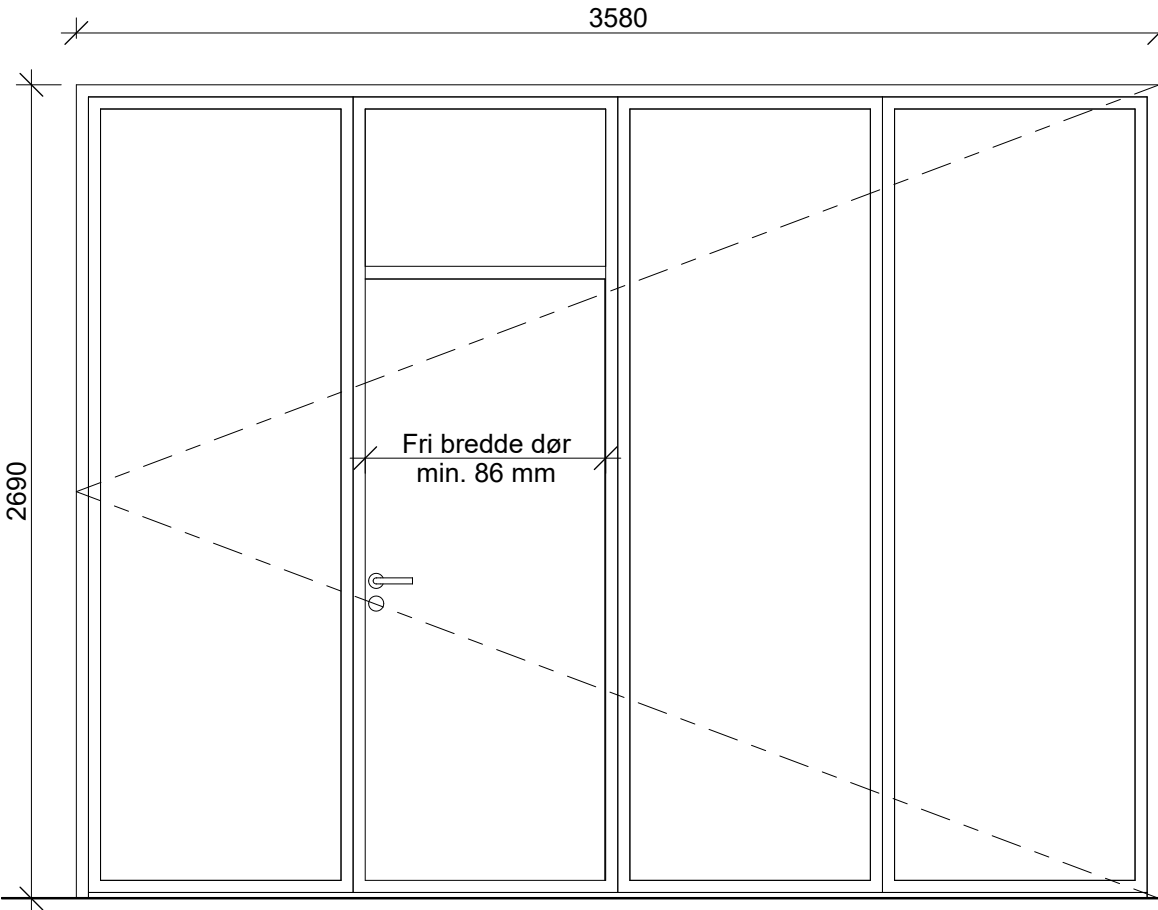


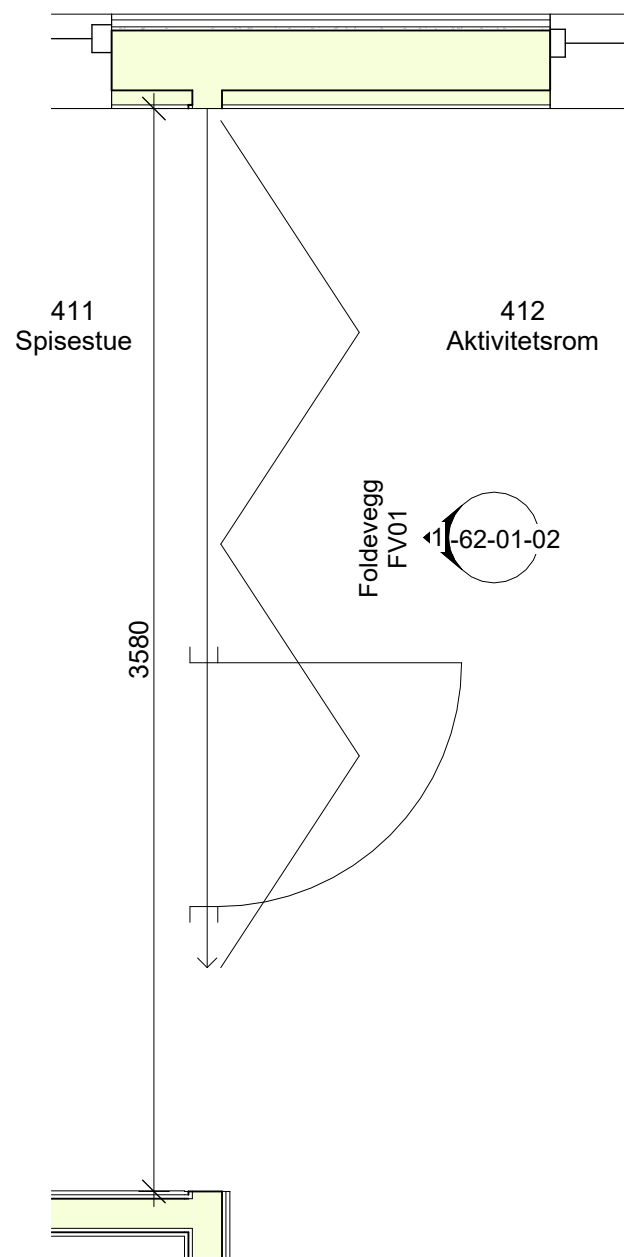

Foldevegg FV01
1 : 25

Plan aktivitetsrom
1 : 25

Foldevegg - Fløy D						
Type	Rom-ID	Slagretning	Krav		Overflate	Kommentar
			Brannkrav	Lydkrav		
FV01						
FV01	412-1	H	-	38dB	Laminat overflate; Formica F7858 Pumice - NCS S 2005-Y20R	Dør i foldevegg min fri bredde 86cm. Leveres med std. låskasse for sylinder

Tegningsnummer	Revisjon
A-62-01-02	F1

F1	2026-06-12	Anbudstegning	raghyn	syjur	raghyn
Rev.	Dato	Beskrivelse	Utarbeidet	Fagkontroll	Godkjent
Dette dokumentet er utarbeidet av Norconsult AS som del av det oppdraget som fremgår nedenfor. Opphavsretten tilhører Norconsult AS. Dokumentet må bare benyttes til det formål som oppdragsavtalen beskriver, og må ikke kopieres eller gjøres tilgjengelig på annen måte eller i større utstrekning enn formålet tilsier.					Målestokk (gjelder A3)
Rendalen kommune					1 : 25
Rendalen sykehjem Dørskjema - foldevegg					
Norconsult	Oppdragsnummer	Tegningsnummer	Revisjon		
	52507408	A-62-01-02	F1		