


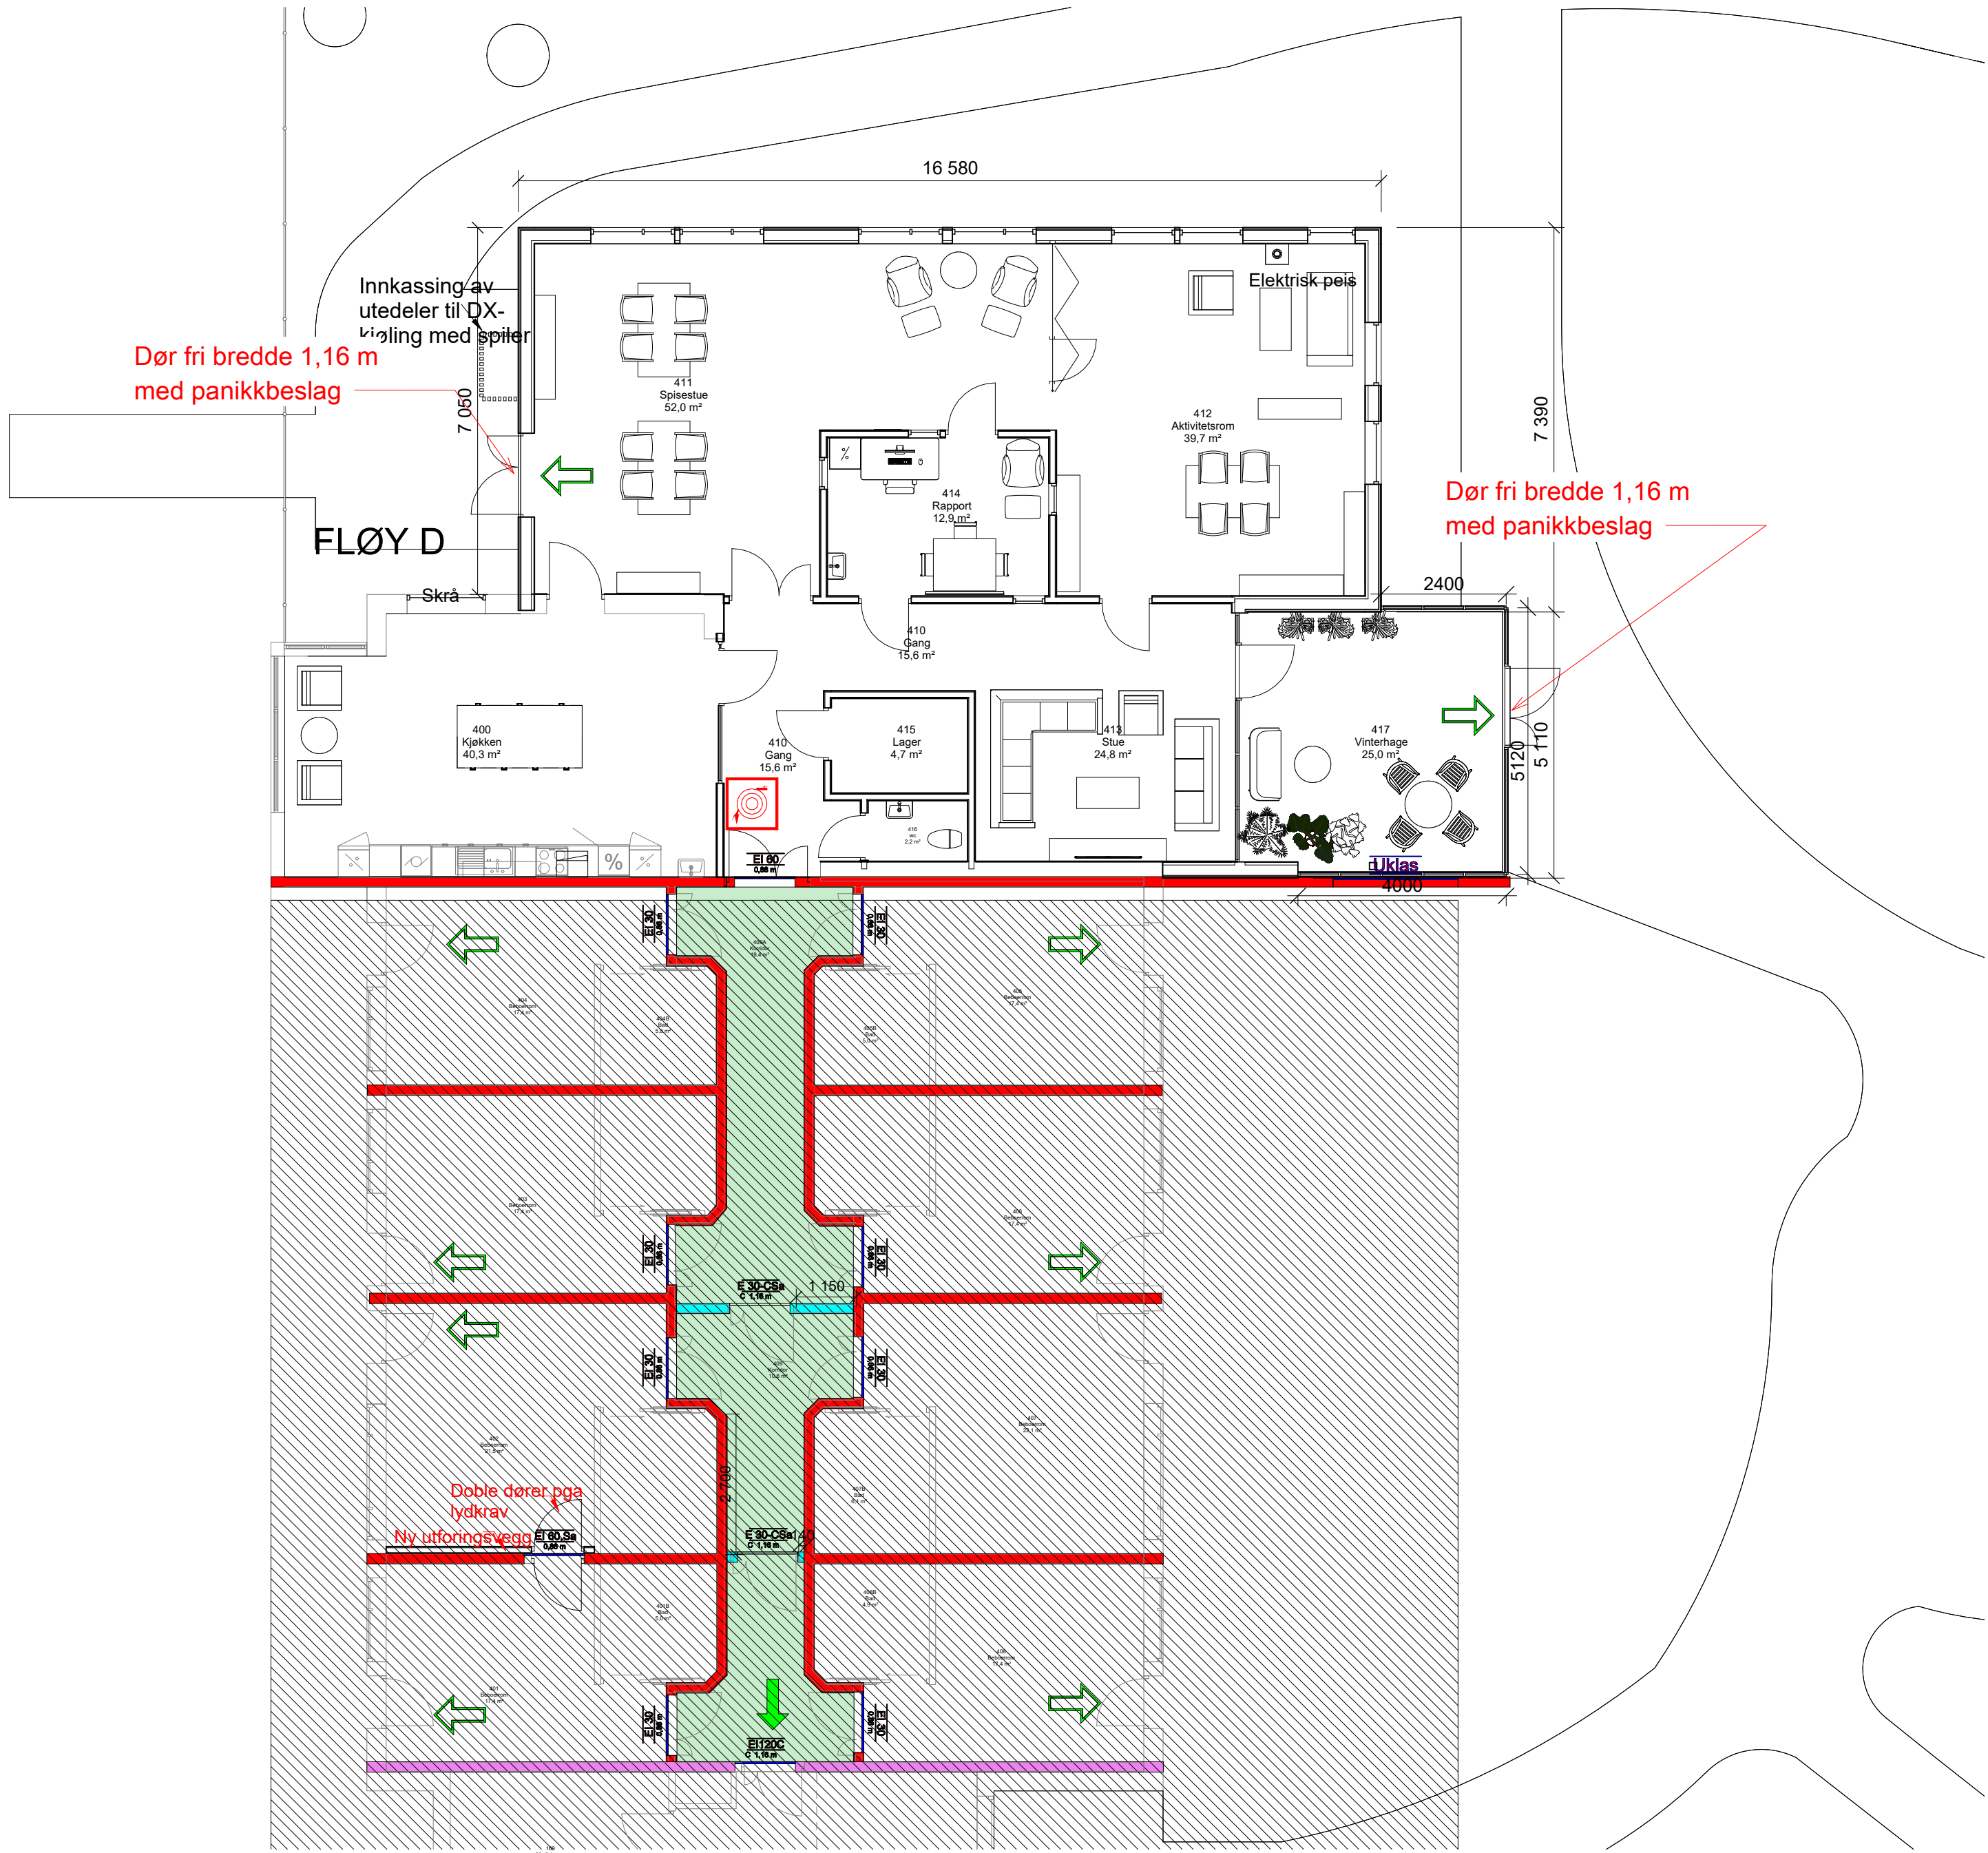

Vegg sparkles og males

Vegg sparkles og males

Vegg sparkles og males

Ca. 30 m²

Symboler:

Utgang til det fri

Brannslange*

* forslag til plassen

Skravurer:

Rømningsvei

Utenfor tiltaket

Konstruksjoner

EI 60 [B60] Branncellebegrensende

Dører og branngardiner:

EI XX
C 0,86 m 67 N

E = integritet, I = isolasjonsevne,
XX = brannmotstandstid i minutter

Eksempel på dørbetegnelser:

E 30-CSa, EI 60-Sa, E 90 (heisdør), EI 120-CSa

Alle dører, porter, luker, røykgardiner etc i brann-klassifiserte konstruksjoner må være klassifisert Sa, eller klassifisert etter NS 3919 (md anslag, terskel og tettelisten på alle sider). Krav til selvlukker (C), fri bredde ("x" m), låserutine (LR), panikkbeslag og slagretning (pil) er angitt under hvert enkelt dørsymbol direkte på tegning.

Brannklassifiserte vinduer:

EI 30

Alle brannklassifiserte vinduer skal være fastkarm.

Informasjon

Risikoklasse: 5

Brannklasse: 1

Persontall innenfor tiltaket: <20

Dører i rømningsvei/til det fri skal ha fri bredde på minimum 1,16m

Bæreevne

Hovedbæresystem: R30 [B30]

Sekundærbæresystem: R30 [B30]

Takkonstruksjon: Uklassifisert, men kledd på undersiden med kledning K210 B-s1,d0 [K1]

Branntekniske installasjoner

- Heldekkende brannlarmanlegg, kategori 2, etter NS 3960:2019 og NS-EN 54-serien
- Ledesystem etter NS 3926-1:2017
- Nødlis etter NS-EN 1838:2024
- Automatisk sprinkleranlegg etter NS-EN 12845:2015 +A1:2019
- Brannslange

Merknader til tegningene

Tegningen er å anse som konsepttegning og skal leses sammen med brannkonseptet. Den har ikke status som byggetegning.

Sjakter skal branntettes i dekket, eller utføres som egen branncelle. Dette må vurderes og avklares i hvert enkelt prosjekt.

Gjennomføringer av rør, kabler, kanaler etc. skal branntettes med sertifiserte produkter og løsninger med tilsvarende brannmotstand som vegg og/eller dekket skal utføres med.

A	1	2026-05-06	For intern bruk	SVONY	KARUU	SVONY
Rev.	Dato		Beskrivelse	Utarbeidet	Fagkontroll	Godkjent

Dette dokumentet er utarbeidet av Norconsult som del av det oppdraget som fremgår nedenfor. Opphavsretten tilhører Norconsult. Dokumentet må bare benyttes til det formål som oppdragsavtalen beskriver, og må ikke kopieres eller gjøres tilgjengelig på annen måte eller i større utstrekning enn formålet tilsier.

Rendalen kommune

Målestokk (gjelder A1)
1 : 100

Rendalen kommune- Tilbygg demensavdeling
Branntegning plan 1

Norconsult	Oppdragsnummer 52507408	Tegningsnummer F-20-01	Revisjon A1
------------	----------------------------	---------------------------	----------------