



Vålerveien rv.19


E6

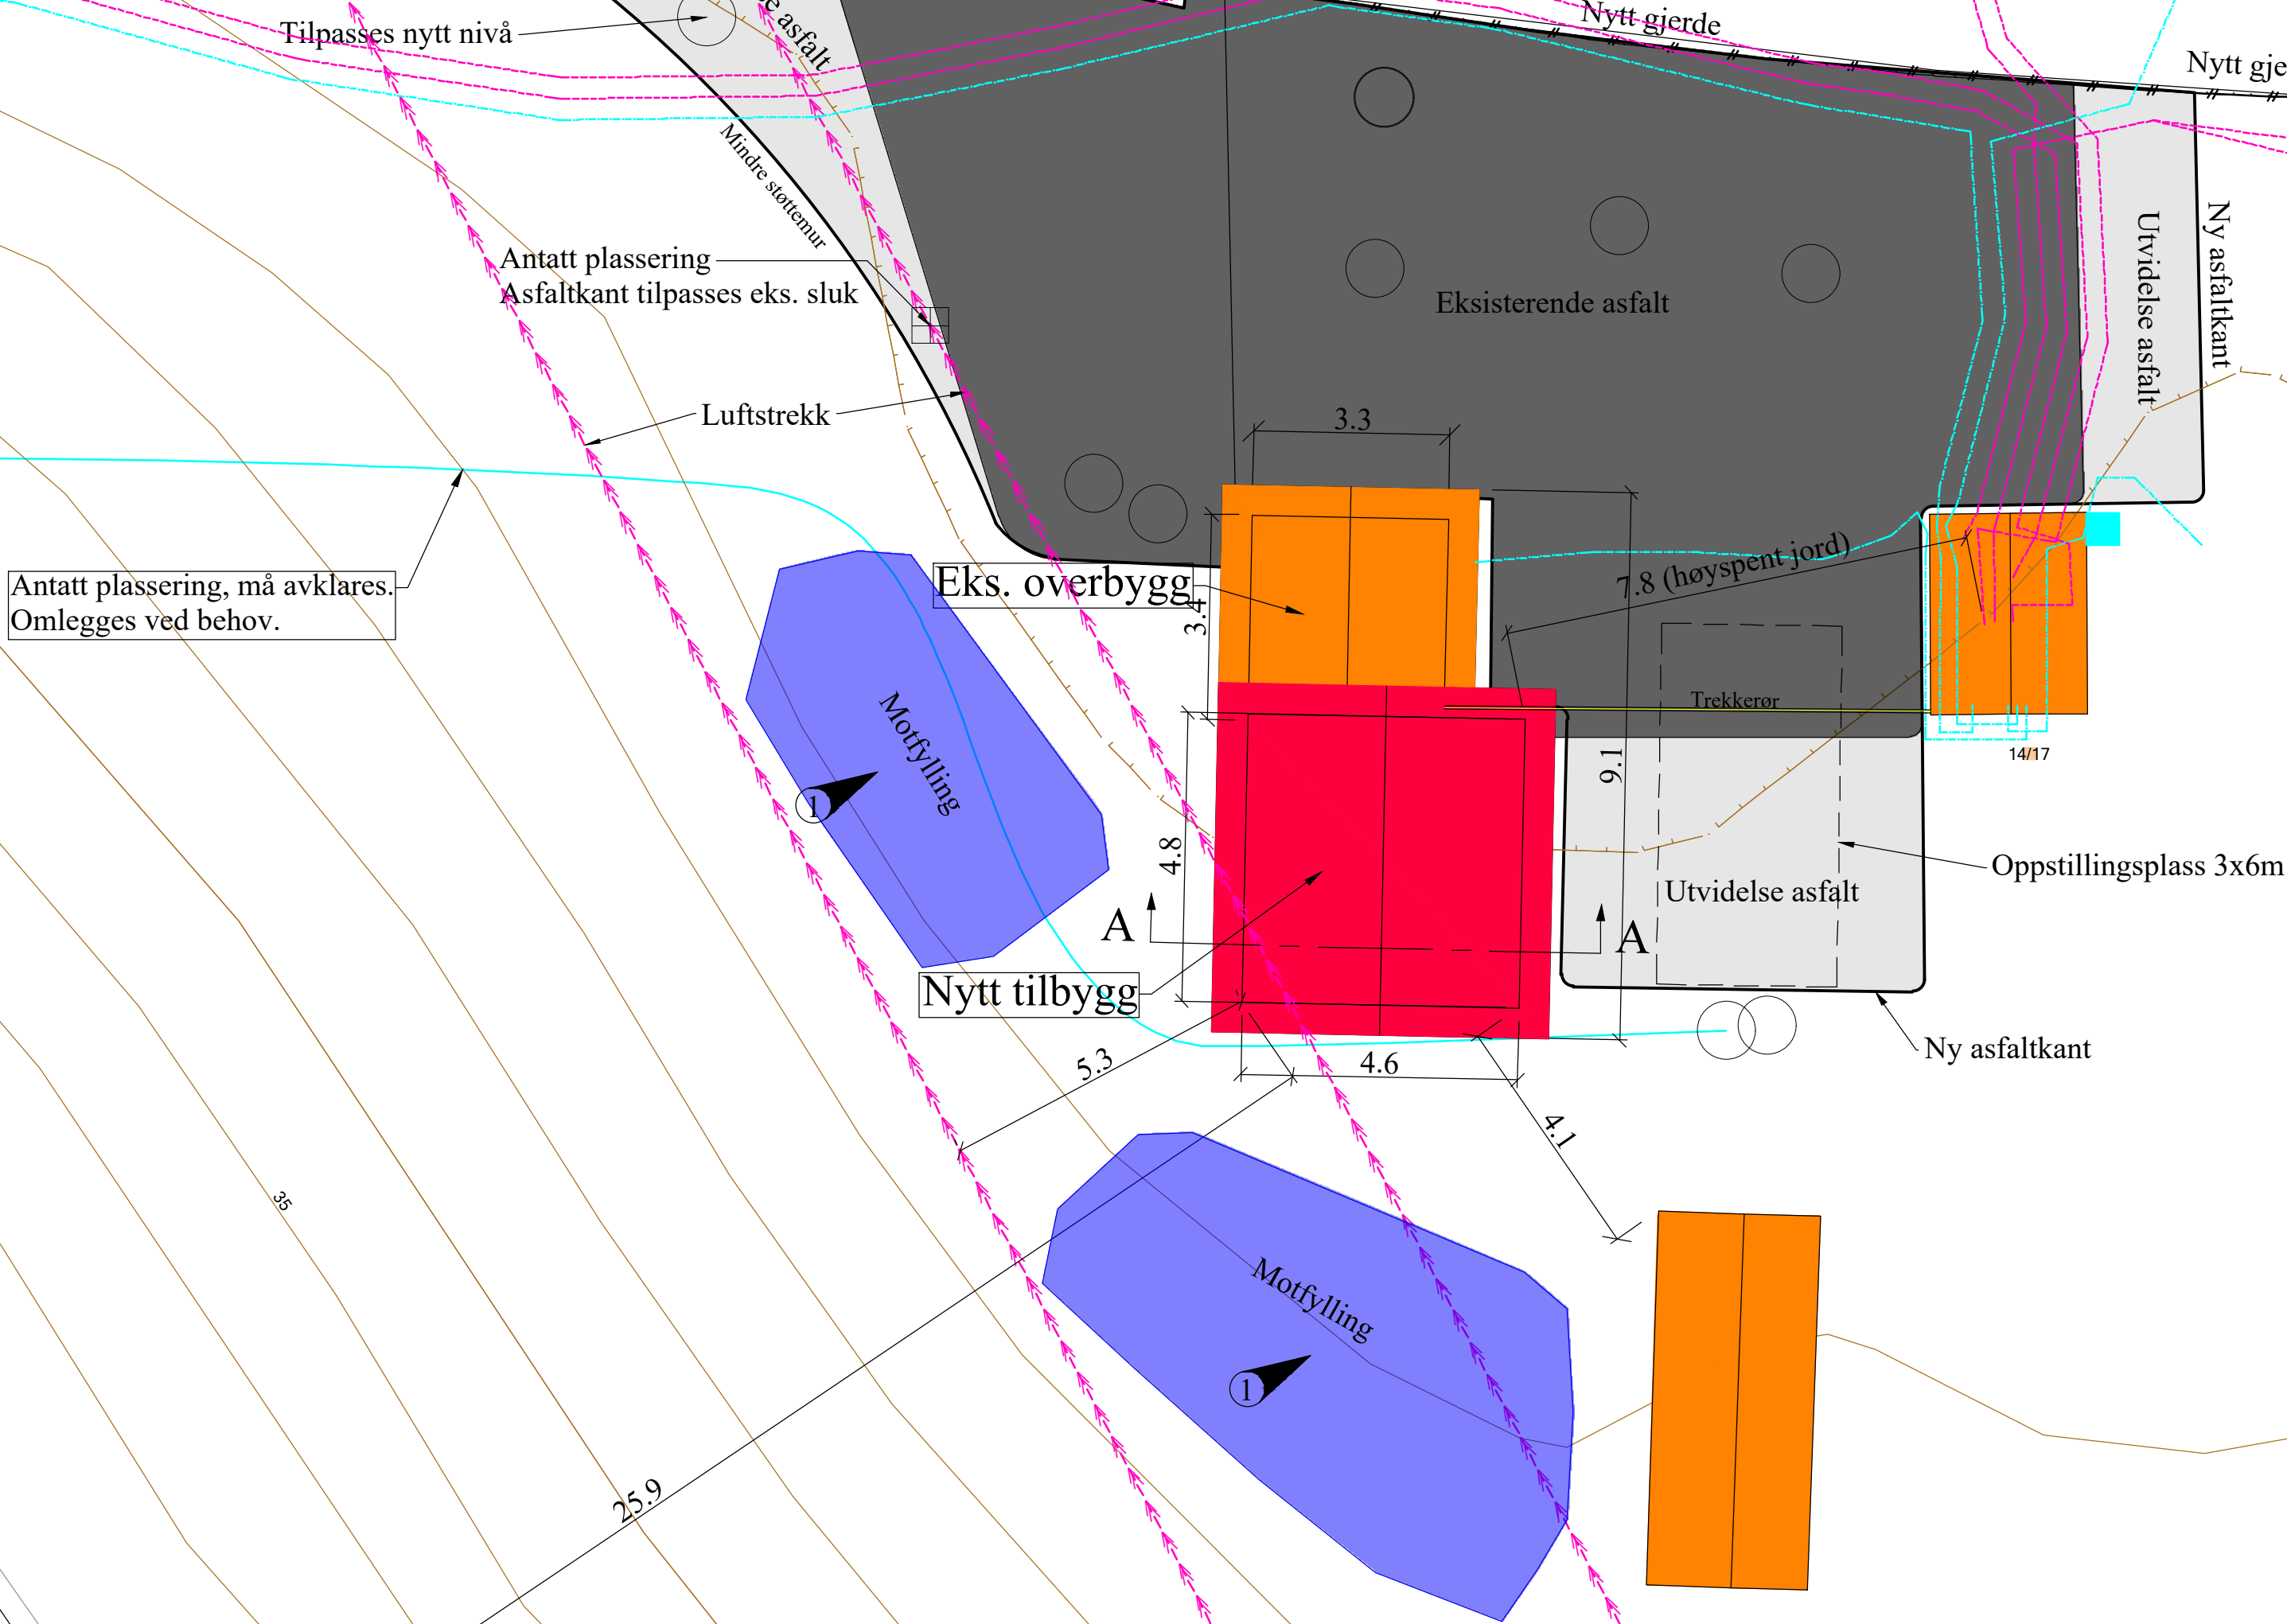


TEGNFORKLARING VA

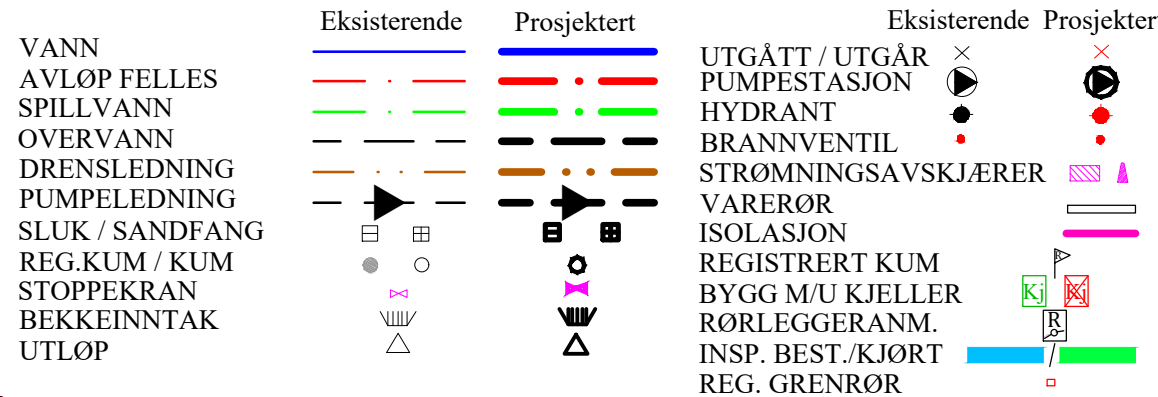

KART SYMBOLER

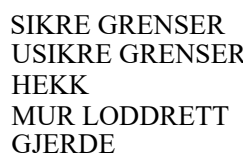

EKS. KABELANLEGG

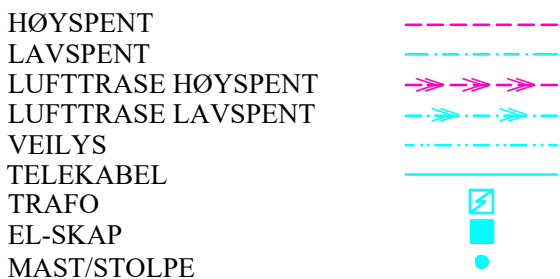

① Det henvises til geoteknisk notat NOT_72323092-02, datert 22.04.2025. Motfyllingene skal være 1 m høye og bestå av sprengstein eller tilsvarende materiale med samme egenvekt.

A20.01.2026Lagt til motfylling			TOB		HBE	
Rev.: Rev.dato: Rev.tekst:			Utarbeider:		Kontroll:	
Moss kommune P257 E6			Dato:		12.09.2025	
			Kommune:		Moss	
			Prosj.nr.:		72323092-01	
VA			Fase:		Tilbudstegning	
Situasjonsplan			Koord.sys.:		EUREF89/SONE32	
Pumpestasjon			Høyderef.sys.:		NN2000	
Utarbeider:			Kontroll:		Målestokk:	
TOB			DHK		1:100	
Prosjektleder:			Arkformat:		Tegn.nr.:	
RTC			A1		Revisjon:	
 Envidan			H2.01		A	
Envidan AS • Tlf.: (+47) 23 96 30 30 • org.nr NO 927 269 287 MVA • www.envidan.no						