



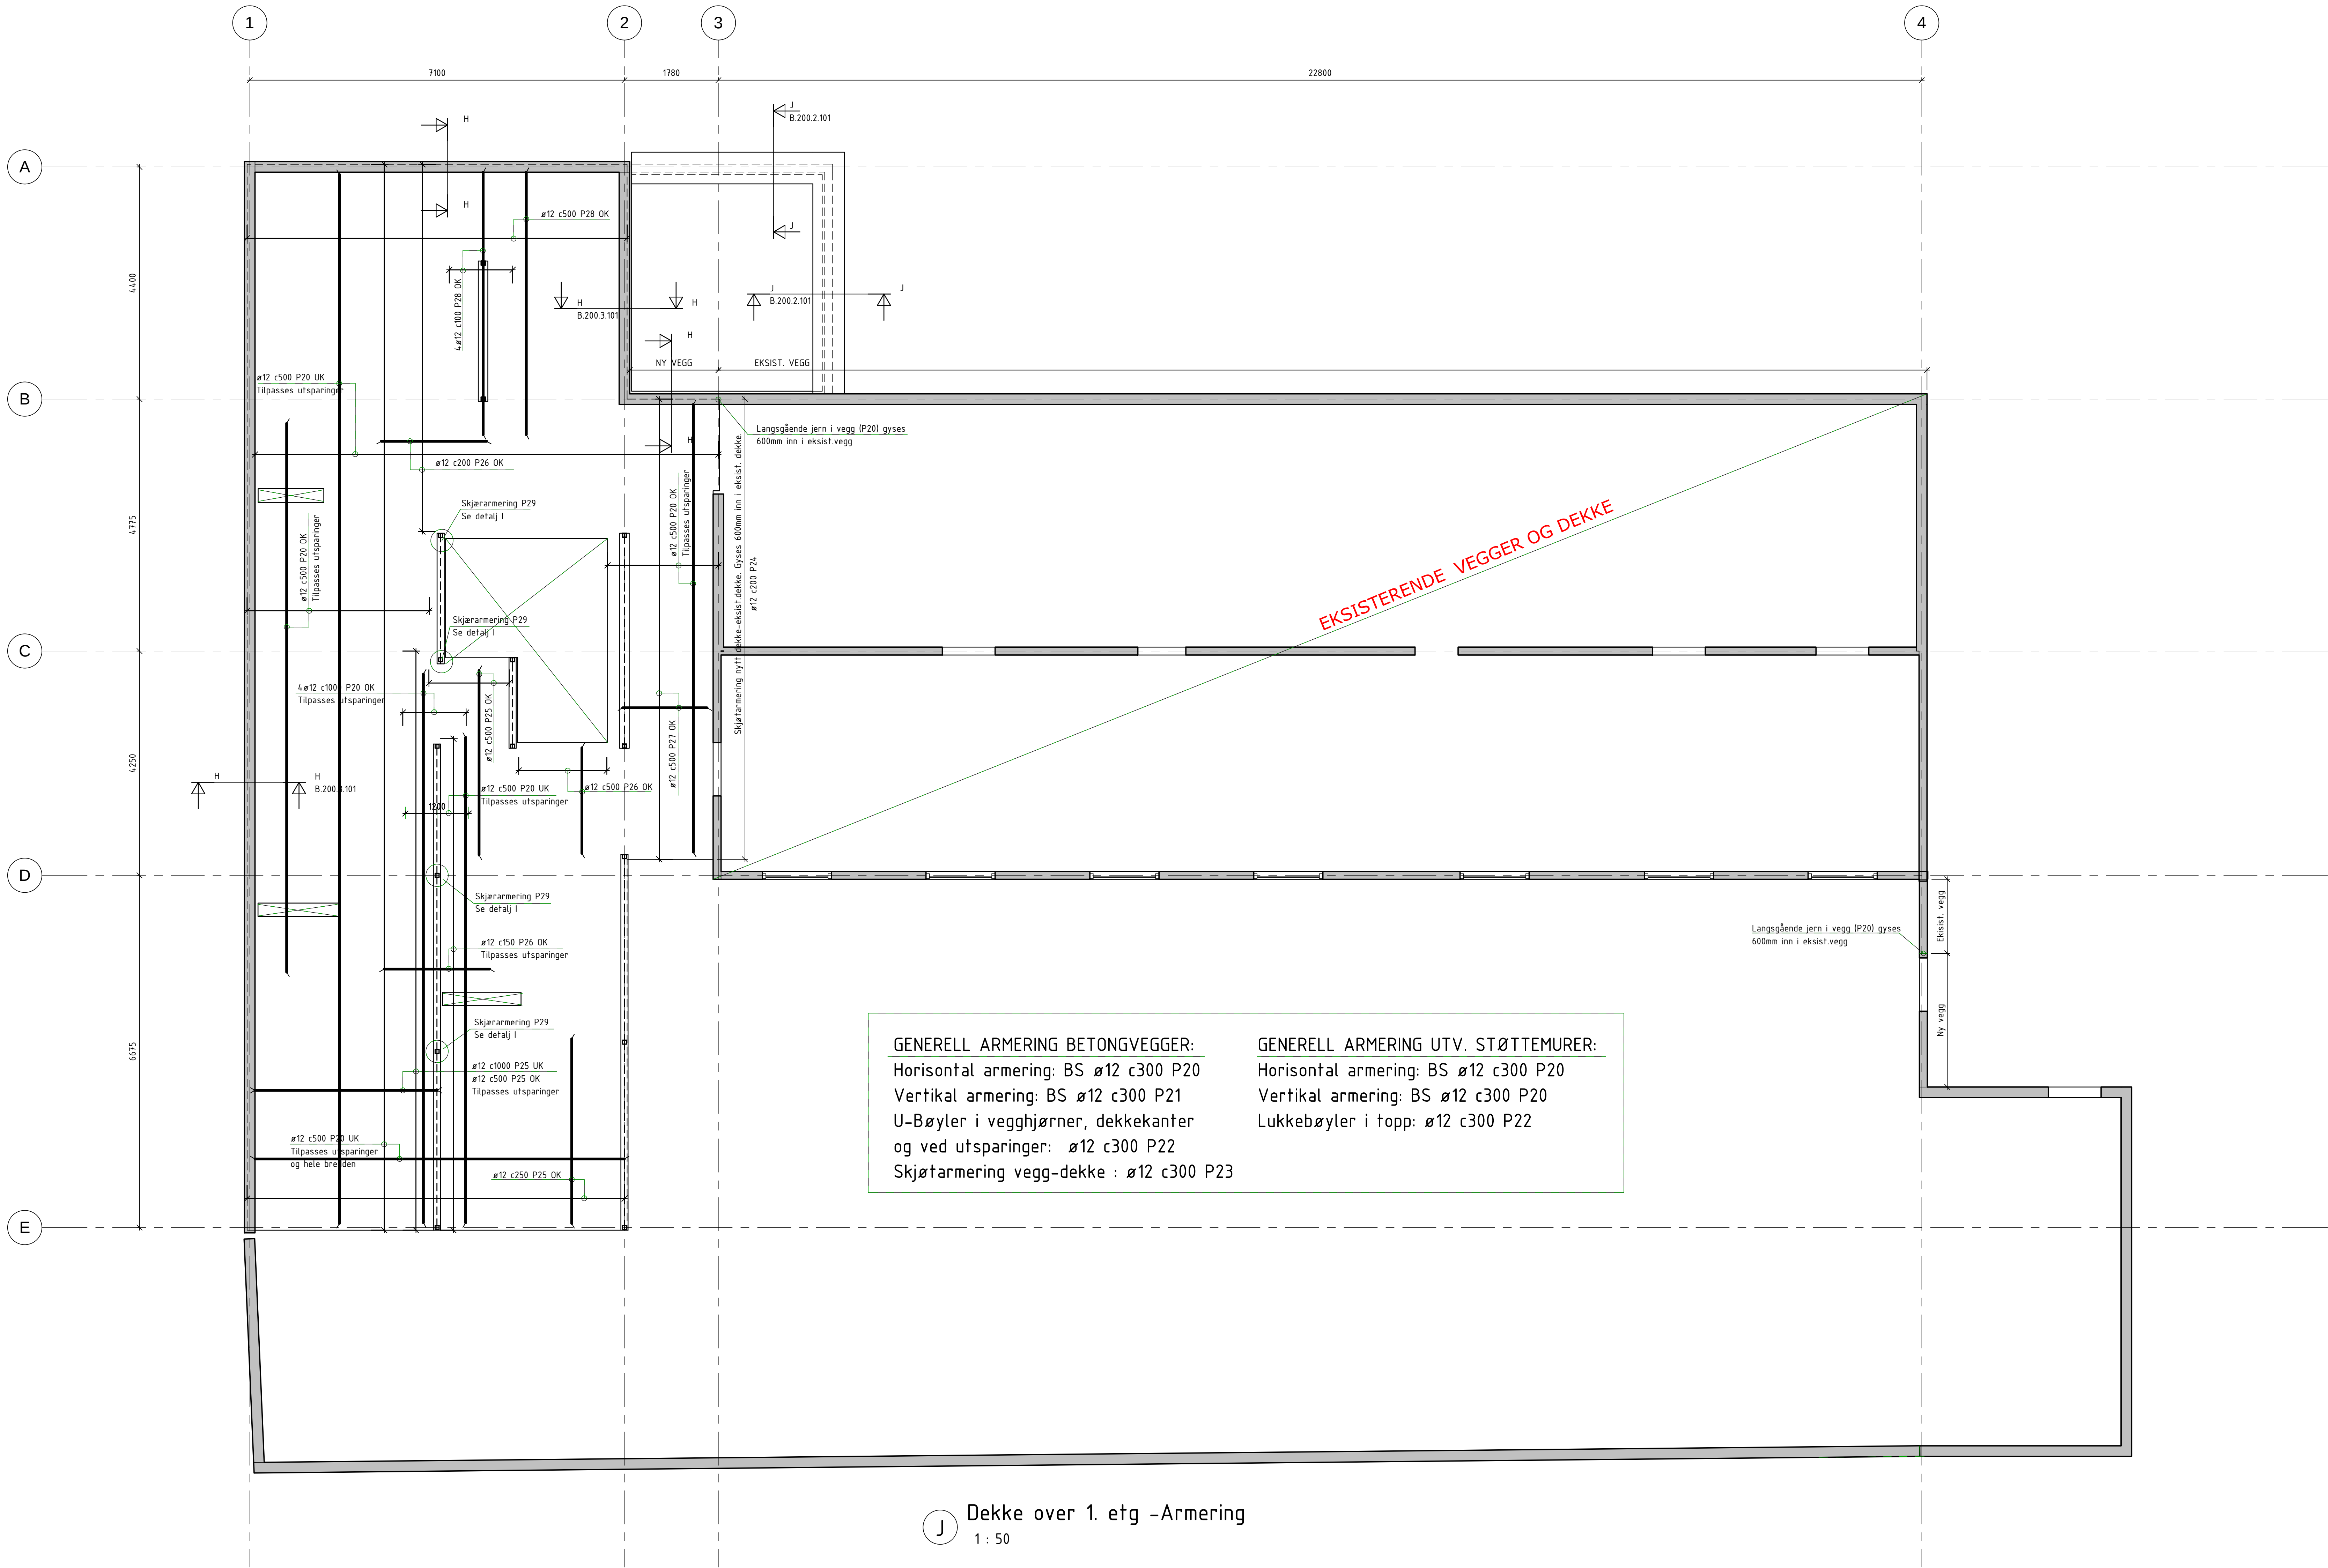


GENERELL ARMERING BETONGVEGGER:
Horizontal armering: BS $\varnothing 12$ c300 P20
Vertikal armering: BS $\varnothing 12$ c300 P21
U-Bøyler i vegg hjørner, dekkekanter og ved utsparinger: $\varnothing 12$ c300 P22
Skjøtarmering vegg-dekke : $\varnothing 12$ c300 P23

GENERELL ARMERING UTV. STØTTEMURER:
Horizontal armering: BS $\varnothing 12$ c300 P20
Vertikal armering: BS $\varnothing 12$ c300 P20
Lukke bøyler i topp: $\varnothing 12$ c300 P22


J Dekke over 1. etg - Armering
1 : 50

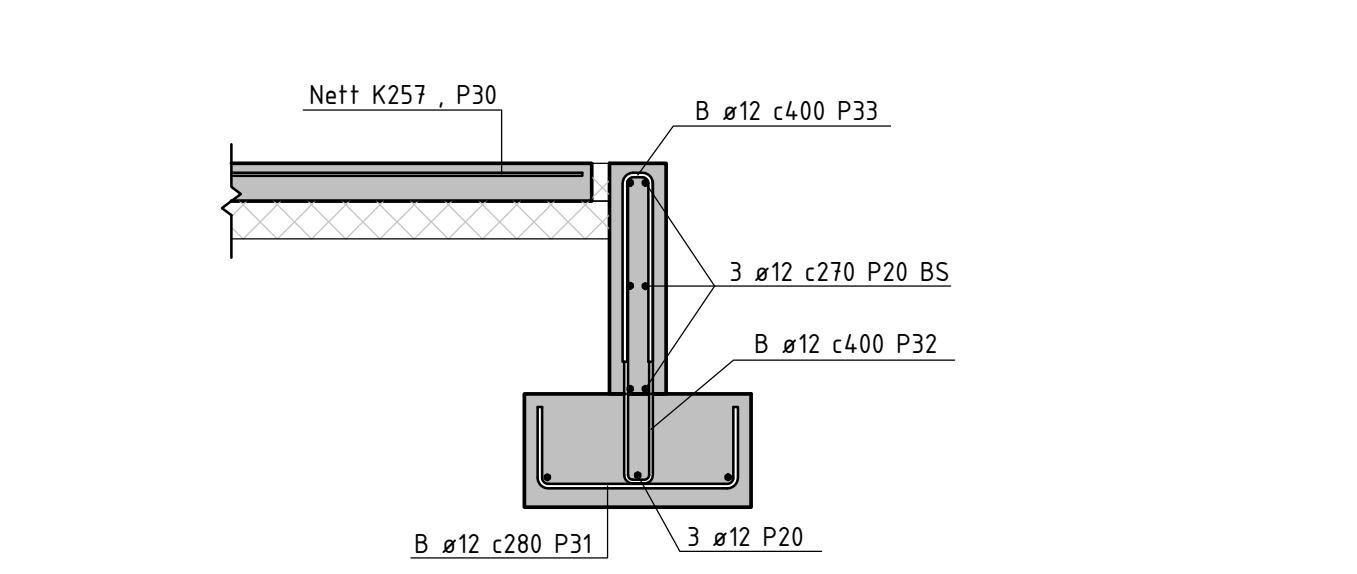


J - Generelt snitt vogn/sykkel - Armering
1 : 20

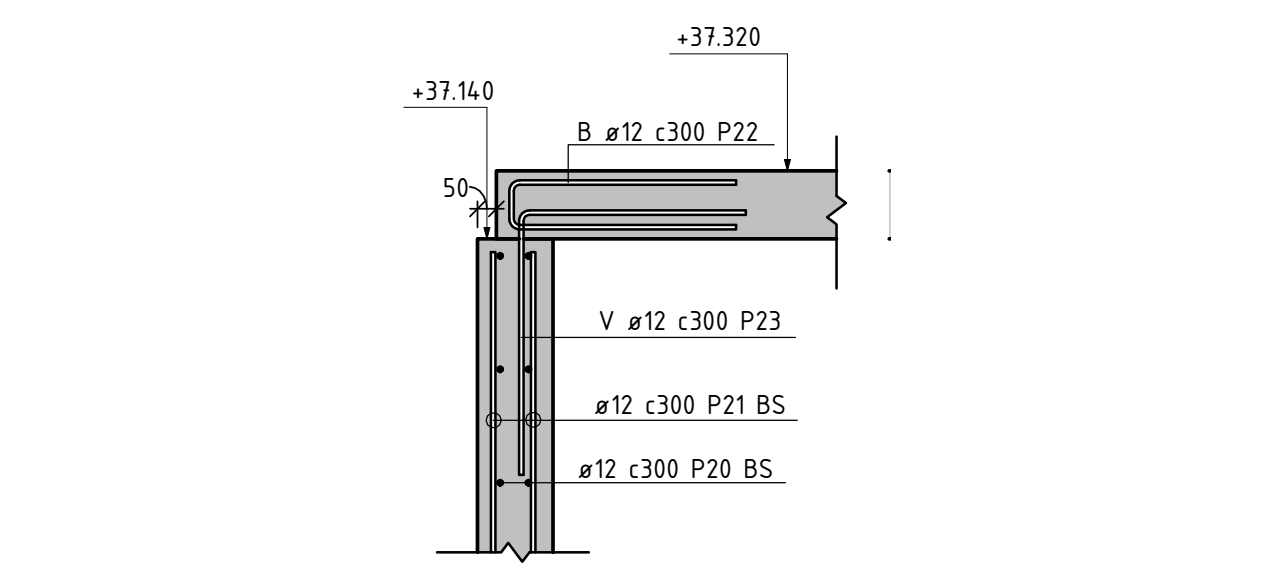

H - Generelt snitt overgang vegg-dekke
1 : 20

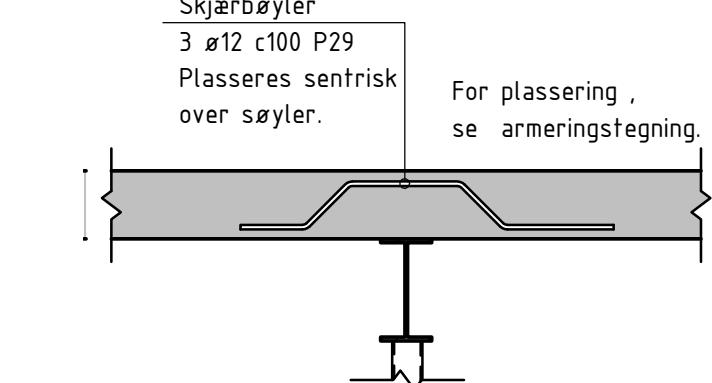

I - Generell Skjærarmering
1 : 20

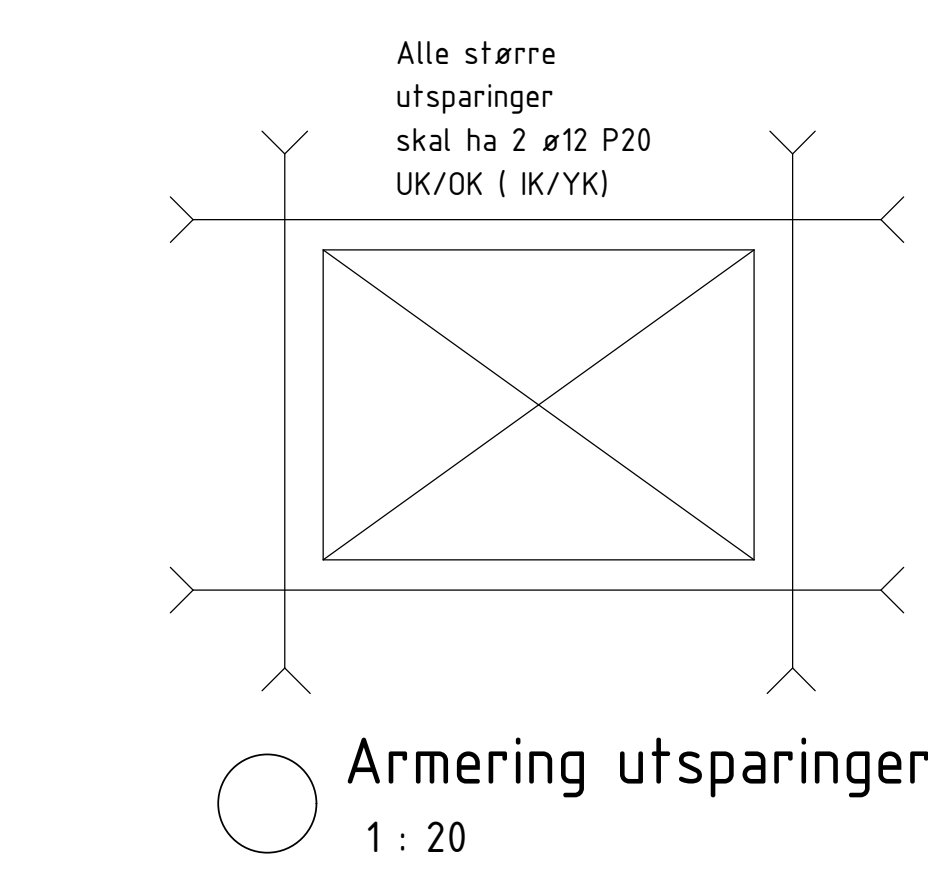

Armering utsparinger
1 : 20

BETONGKONSTRUKSJONER			
PROSJEKTERT ETTER NS-EN 1992-1-1:2004+NA:2008			
BETONGKVALITET: NS-EN 1992-1-1, NA.3.1.2	Dekker: B30	ARMERING: NS 3576	Nett: B500NA
	Vegger: B30		Generelt: B500NC
Dmax:	32mm	Brannklasse: R30	
BESTANDIGHETS-/EKSP-KLASSE: NS-EN 13670, del 1.1	Generelt: M60/XC2		KLORIDKLASSE: NS-EN 12607, del 1.1, del 1.2, 1.3
			Generelt: CL 0,4
UTFØRELSE ETTER NS-EN 13670:2009 +NA:2010	UTFØRELSESKLASSE: NS-EN 13670, del 1.1	2	TOLERANSEKLASSE: NS-EN 13670, del 1.0
	HERDEKLASSE: NS-EN 13670, del 1.1, tabel 4	3	1
NOMINELL OVERDEKNING FOR ARMERINGSJERN: NS-EN 1992-1-1, del 4.1.1			
KONSTRUKTIV ARMERING MONTERINGSJERN			
NS-EN 13670 NA.10.6.6 c4.10mm			
NS-EN 13670 NA.10.6.6 c4.5mm			
FUNDAMENTER UK:		50 mm	45 mm
IK VEGG:		35 mm	30 mm
YK VEGG:		35 mm	30 mm
DEKKER:		25 mm	20 mm
OMFARINGSLENGDE 500			

ANMERKNINGER:
1) Brannklasse stål: R30

HENVISNINGER:
- Formtegning dekke over 1.etg: B.200.2.101
- Fundamentplan/Gulvslåpeplan : B.216.3.001
- Bøyleliste P2 og P3

Kompleks		Bygg		Fag		System		Type		Løpnummer		Revisjon		Fase		Status	