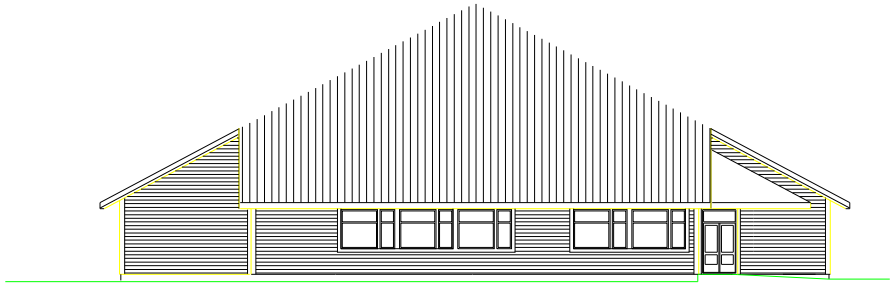

Fasade mot Nord.

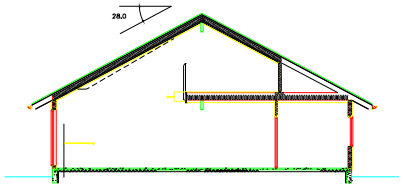

Snitt D–D.

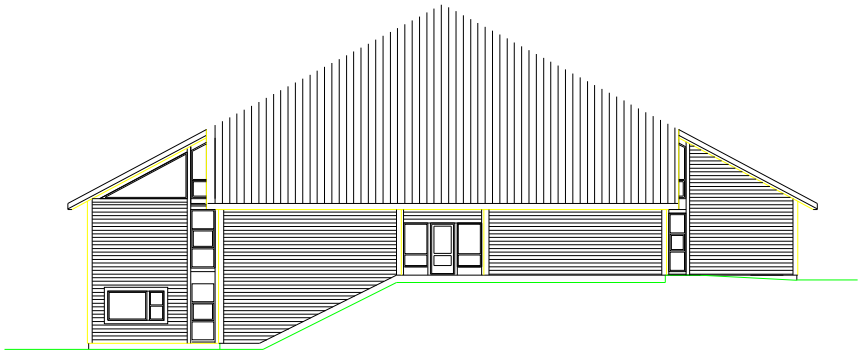

Fasade mot Aust.

A	DIVERSE	01.11.93.
ENDRING		DATO

ARTEKA AS

oppdragsgiver: F?RDE KOMMUNE	dato: 15.04.93	m: 1:100
prosjekt: SL?TTEN SKULE	prosjekt nr: 92153	
tekning: Snitt og Fasader, hus 4.	tegn nr: 045	rev: A

SIVILARKITEKTAR MNAL INTERI?RARKITEKTAR NIL
Postadresse: Postboks 455, 6801 F?RDE
Telefon: (057) 23 034.