


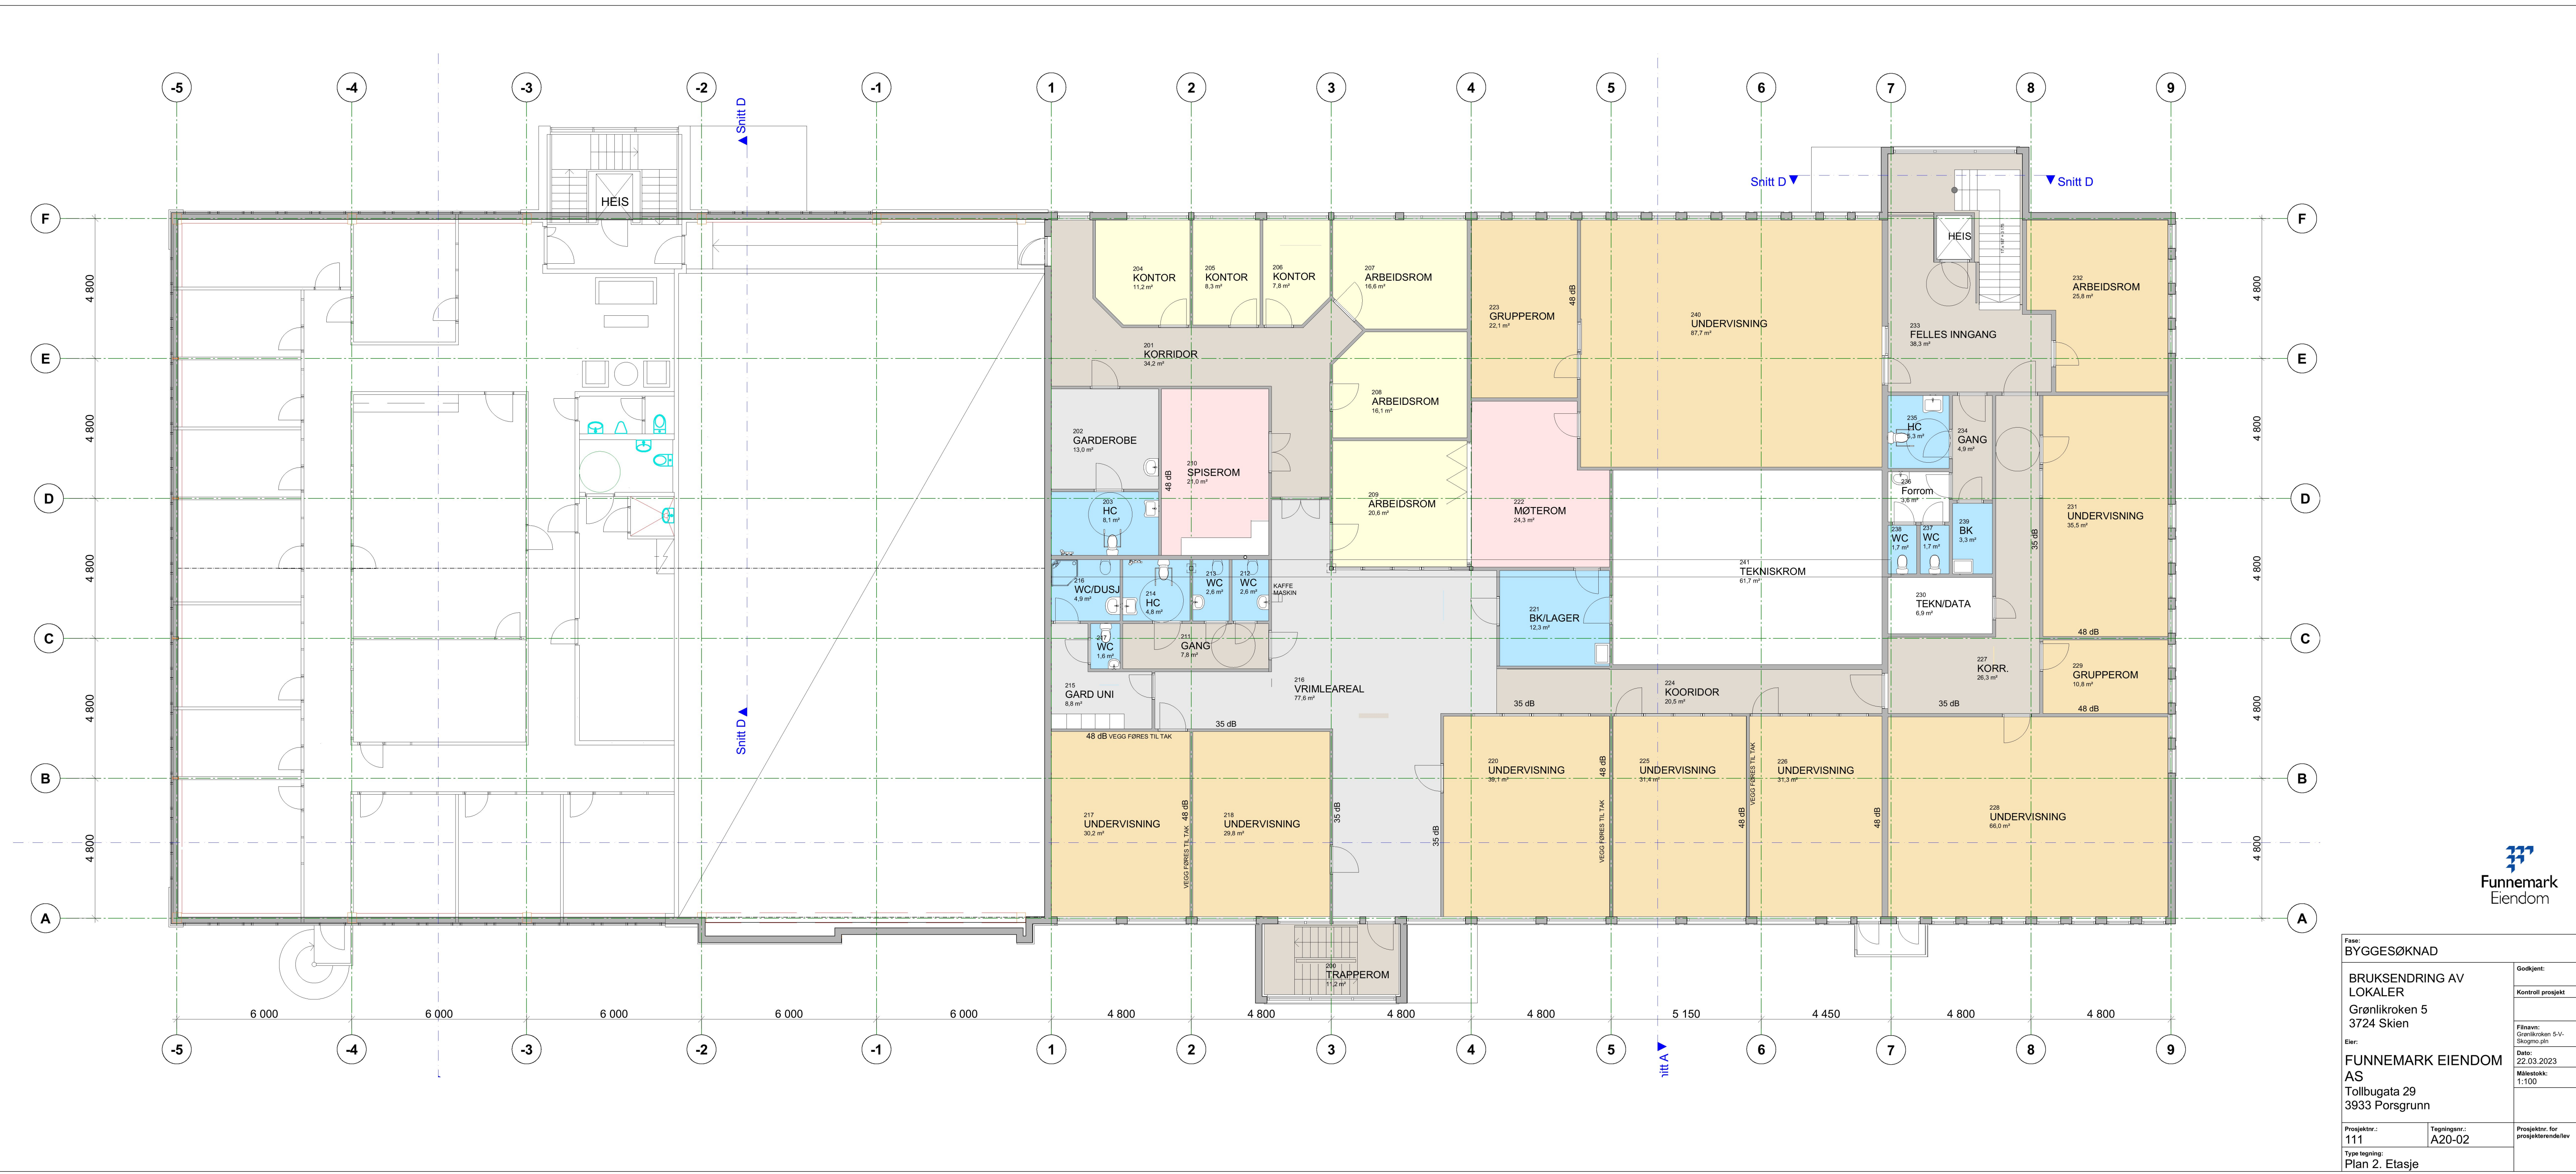

Fase: BYGGESØKNAD		
BRUKSENDING AV LOKALER		
Grønlikroken 5 3724 Skien		
Eier: FUNNEMARK EIENDOM AS Tollbugata 29 3933 Porsgrunn		Godkjent:
Prosjektør: 111		Kontrolli prosjekt
Type tegning: Plan 2. Etasje		Filnavn: Grønlikroken 5-V- Skogmo.pln
Tegningsnr.: A20-02		Dato: 22.03.2023
		Målestokk: 1:100
		Prosjektør for prosjekterende/lev