Aure

Karteksport

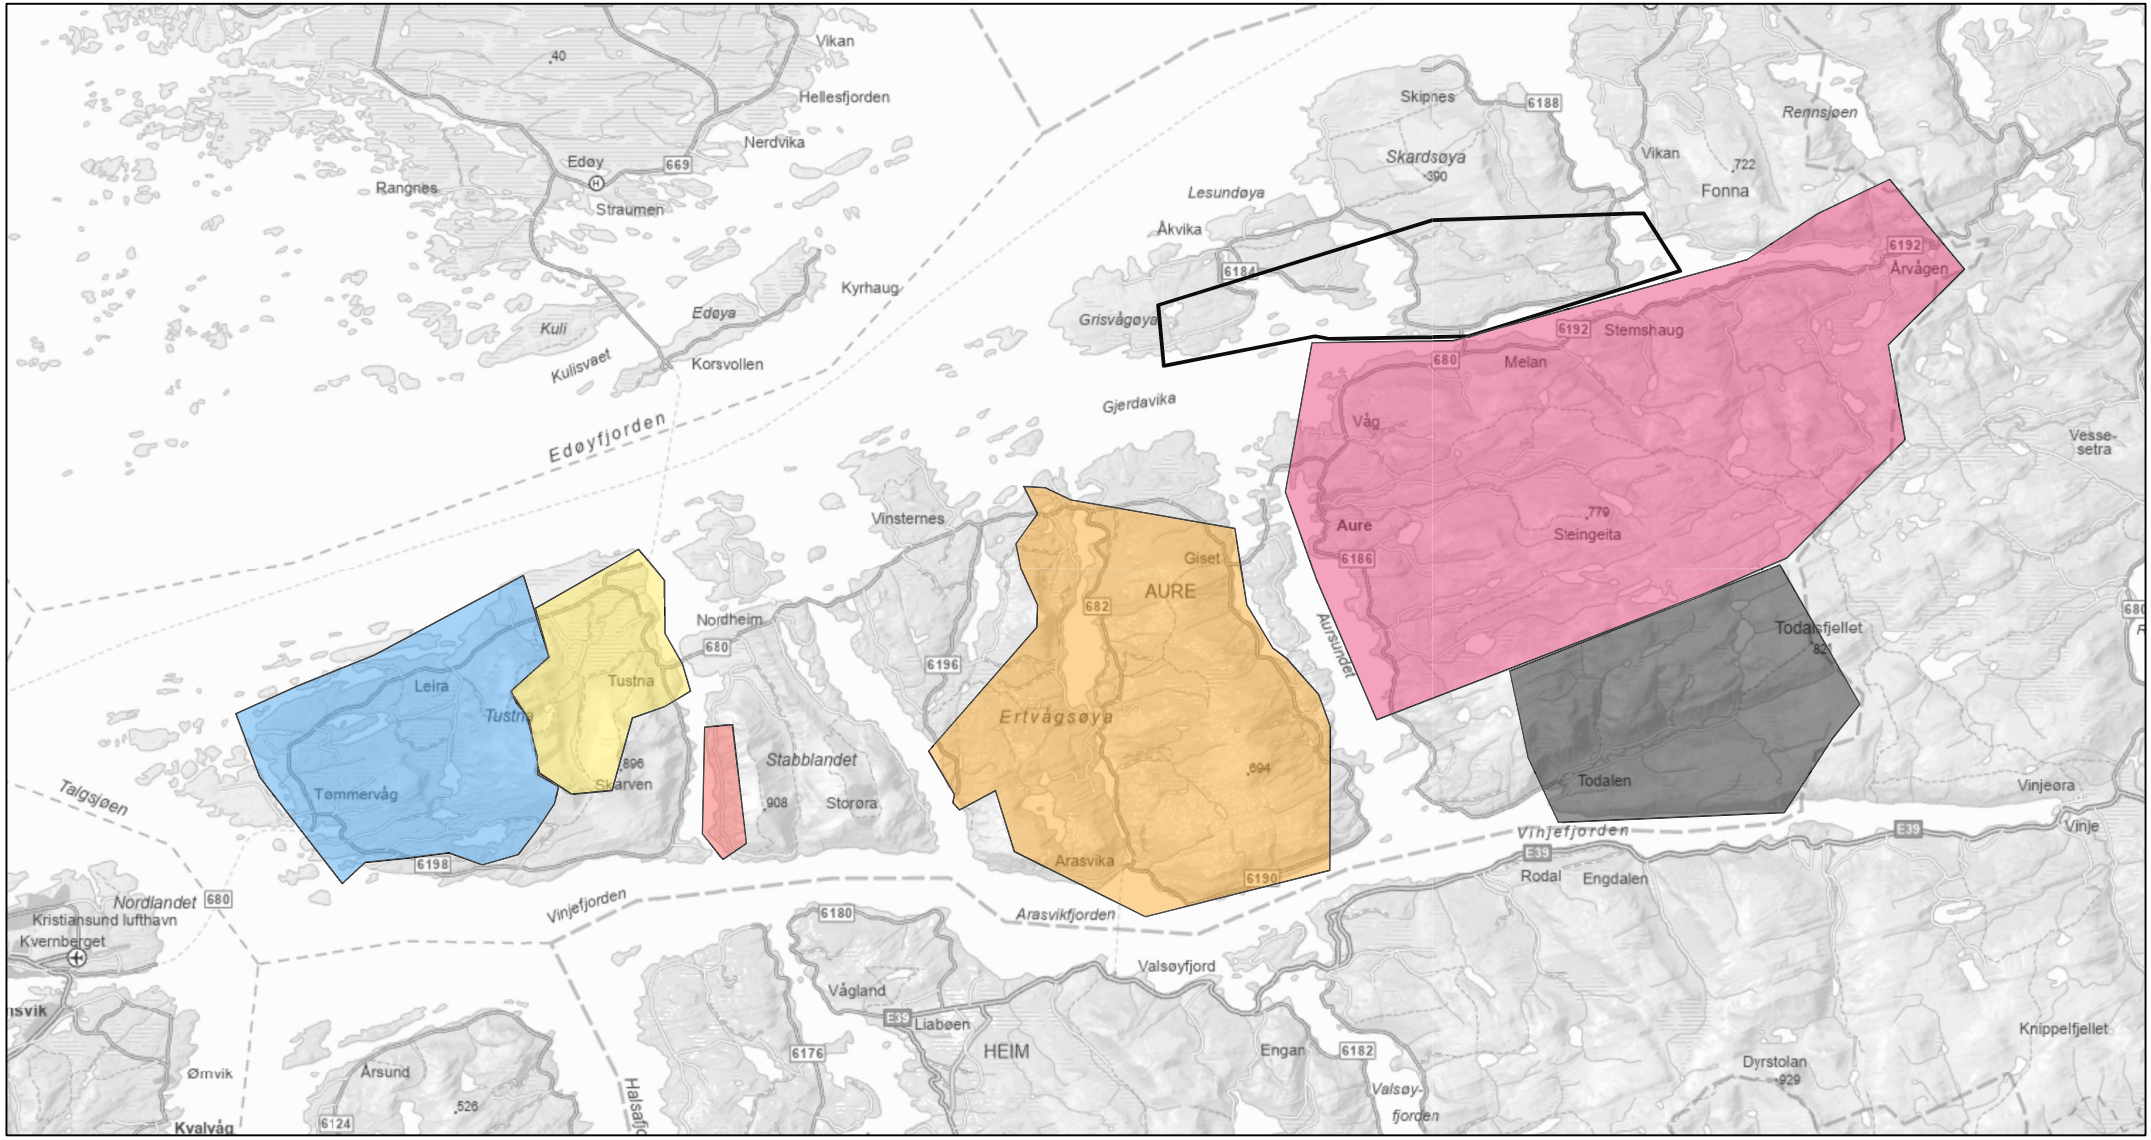

23.4.2025

1:160 000

0 2 4 8 mi

0 3 6 12 km

© Geodata AS, Kartverket, Geovekst og kommunene, OpenStreetMap

Vedlegg 1: Kritiske punkt i bekk og vassdrag – Aure kommune 2025

Hvor	Elv navn (lengde)	Nedbørsfelt navn (areal km2)	Vedlegg (kart/bilde)	Beskriv utfordringsbildet i nedbørsfeltet	Antall hus
Tustna (Tømmervåg)	Tømmervågbekken (3 km)	114.330Z (2,4 km2)	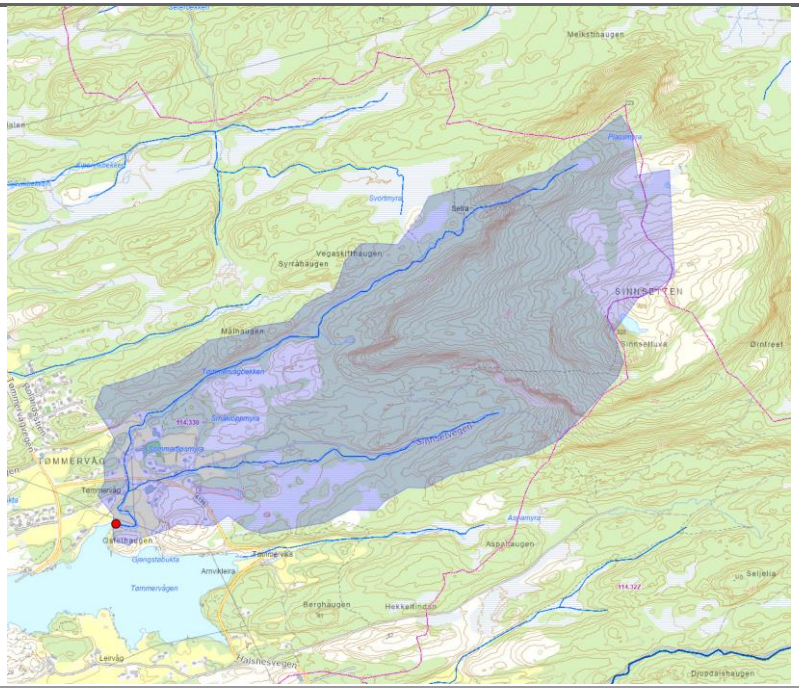	Bekk og sidebekk lagt i rør i lengre strekk under fylkesveg og dyrka mark. Nært opptil Tustna barne og ungdomsskole samt bebyggelse (bolighus).	3

Tustna (Leira)	Leiraelva (2,4 km)	114.34 (2,8 km2)	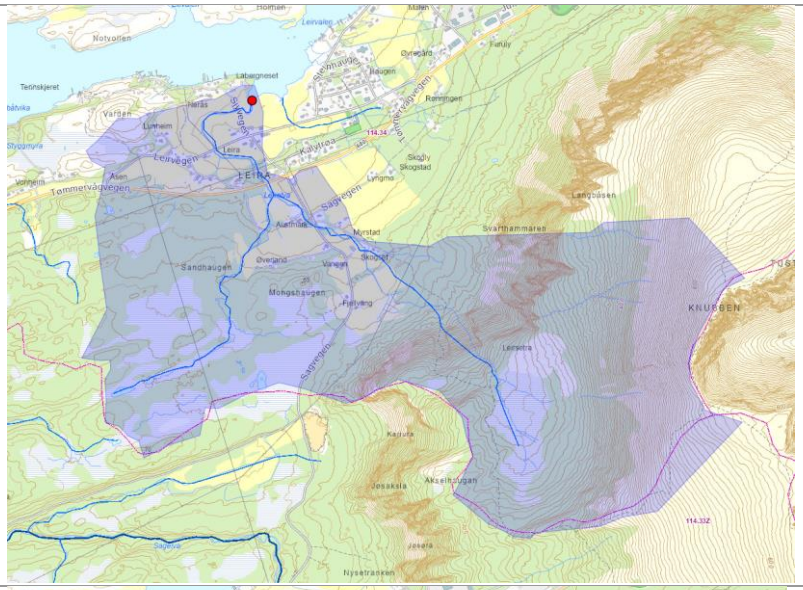	Elva renner gjennom et jordbruksområde med flere boliger og kulverter.	6
Tustna (Leira)	Bekk Kalvtrøa – Skogstad (0,5 km)	114.34 (0,5 km2)	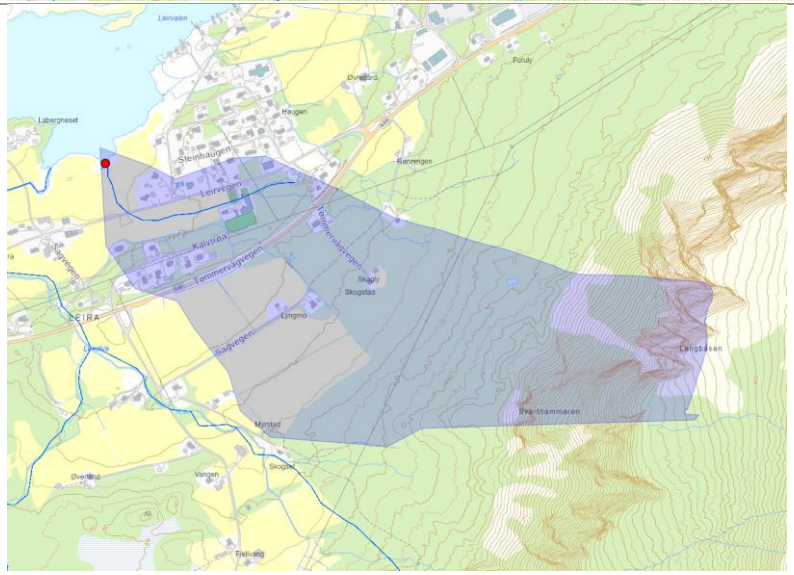	Store deler av nede løp er lagt i rør. Mange stikkrenner langs vegen kan gjøre at nabofelt kan drenere inn mot samme punkt, så nedbørsfeltet er muligens for lite. Mange boliger innenfor aktsomhetssone.	5

Vedlegg 1: Kritiske punkt i bekk og vassdrag – Aure kommune 2025

Tustna (Halsneset)	Halsneselva (4,2 km)	114.320Z (3,7 km2)	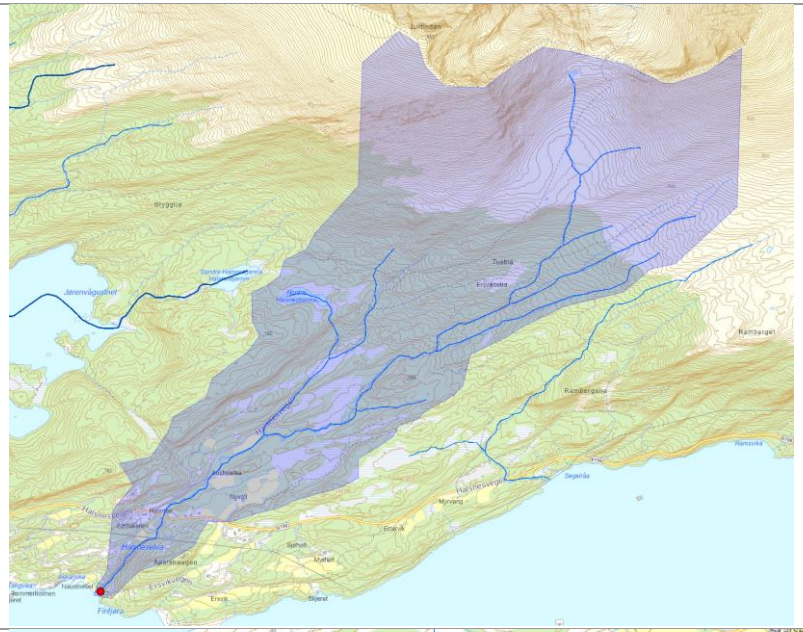	Flere boenheter er innenfor aktsomhetsområdet for flom.	4
Tustna (Målen)	Bekk, Målaranken (1,3 km)	114.34Z (0,9 km2)	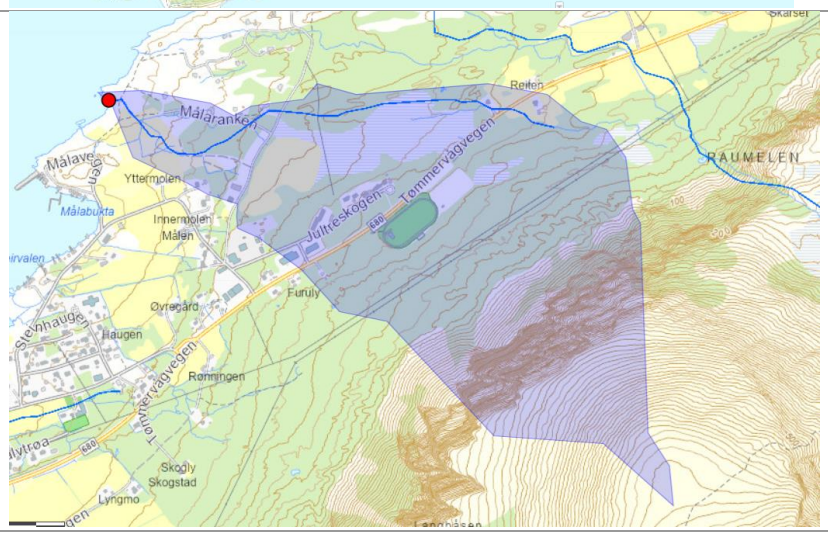	Flere fritidsboliger i hyttefelt nedstrøms. Krysser veg med kulvert flere steder.	4

Vedlegg 1: Kritiske punkt i bekk og vassdrag – Aure kommune 2025

Tustna (Raumelen)	Kvennhusbekken (2,5 km)	114.34Z (1,6 km2)	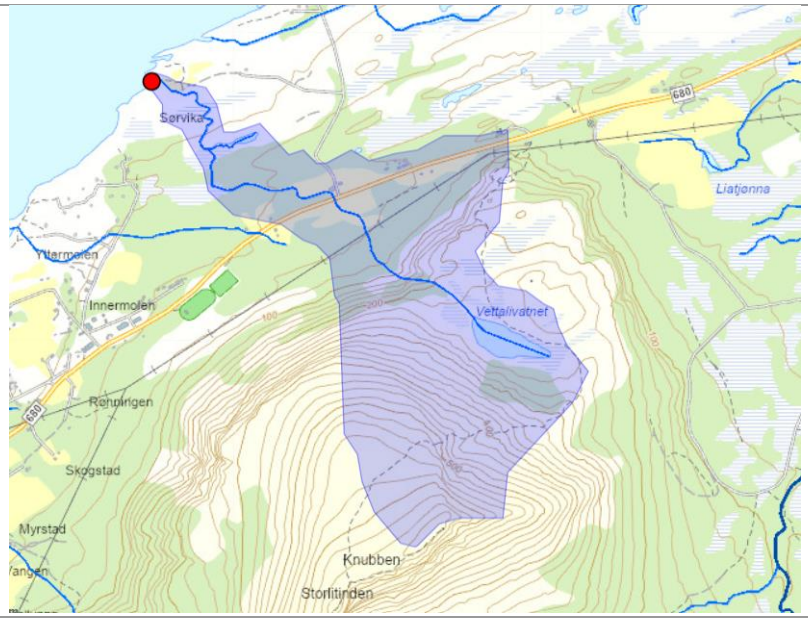	Flere fritidsboliger i hyttefelt nedstrøms. Krysser veg med kulvert flere steder.	1

Tustna (Sandvikmyra-Jørenvågdalen)	Storelva (26,5 km)	114.310Z (16,6 km2)	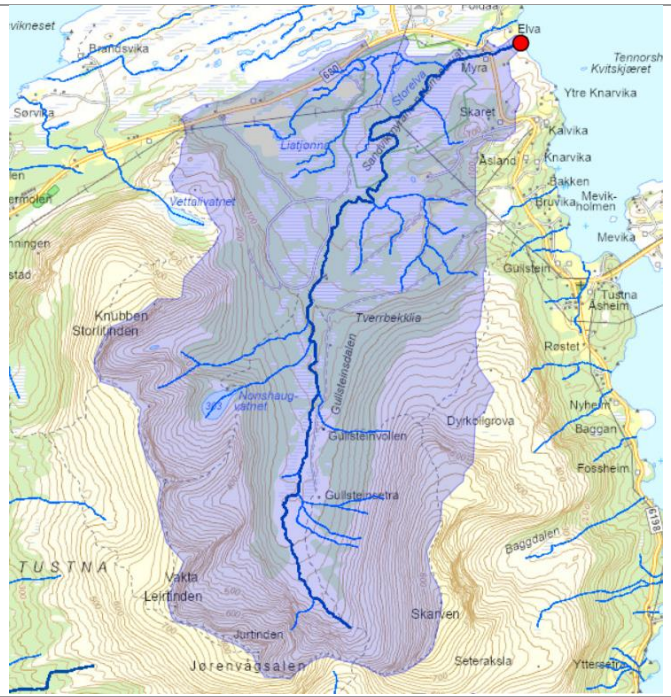	Flere bolighus blir berørt av flomsonen ved FV 680.	4
Tustna (Linvågen)	Sagelva/Linvågelva (11 km)	114.33Z (16,81 km2)	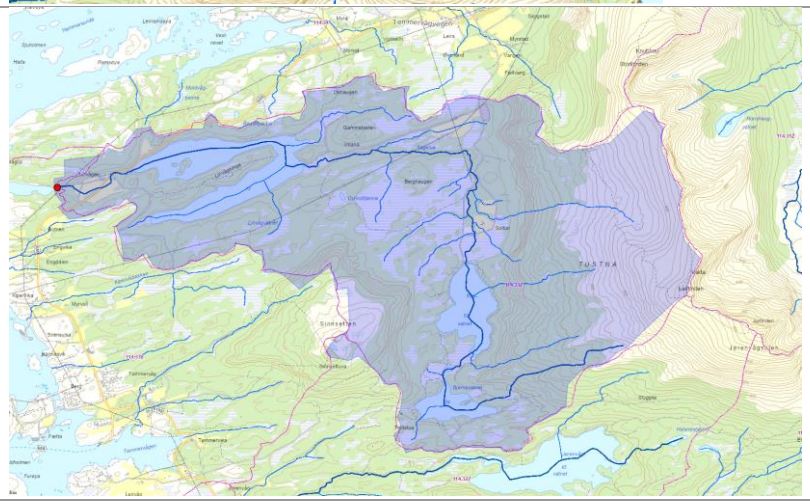	Både boliger og hytter innenfor flomområde. Flere broer, omlegginger av vassdraget og menneskeskapte innsnevringer langs vassdraget.	9

Vedlegg 1: Kritiske punkt i bekk og vassdrag – Aure kommune 2025

Tustna (Gullstein)	Bekk Gullstein (1,1 km)	114.310Z (0,8 km2)	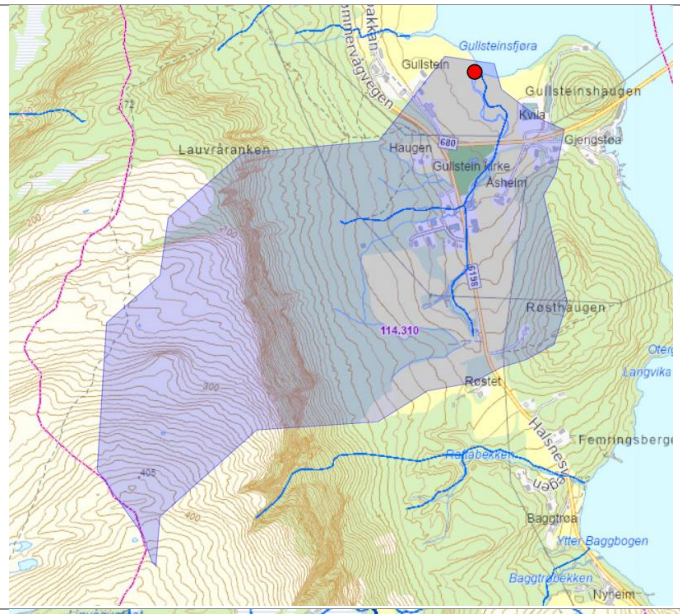	Renner i kulvert under FV680. I følge aktsomhetskart for flom kan sykehjemmet på nordsiden av FV 680 og kirka på sørsiden bli berørt, i tillegg til flere bolighus. Lagt i rørstrekk flere steder.	12
Tustna (Jørgenvågen)	Jørgenvågelva (7,8 km)	114.32Z (7,68 km2)	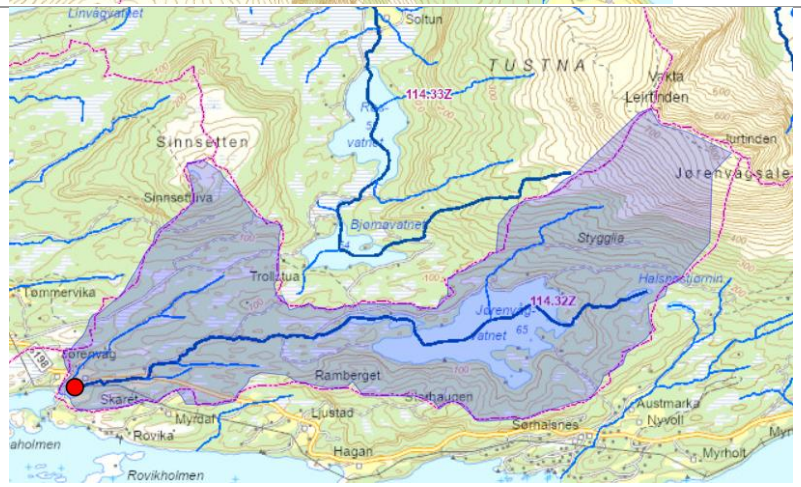	Bolighus nedstrøms. Sidevassdrag delvis lagt i rør i nedre del. Flere kulverter.	10

Stabblandet (Stabben)	Vassdrag nedenfor Stabben og innerbergsalen	114.222 (4,2 km2)		Hele fjellsiden er utsatt for ras og flom og det er flere hytter/bolighus samt anen infrastruktur som kan bli påvirket ved flom/ras.	15
Fuglvågen	Fuglvågelva (2,2 km)	114.13 (1,6 km2)	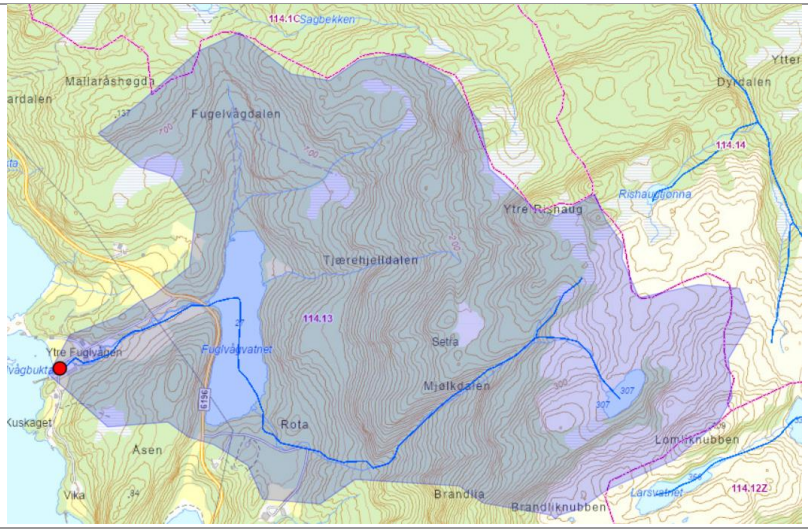	Flere hus og mange bygg nedstrøms. Elveløp gjenbygd nederst.	2

Vedlegg 1: Kritiske punkt i bekk og vassdrag – Aure kommune 2025

Årvågsfjorden	Buskarelva (2,3 km)	116.22 (2,0 km2)	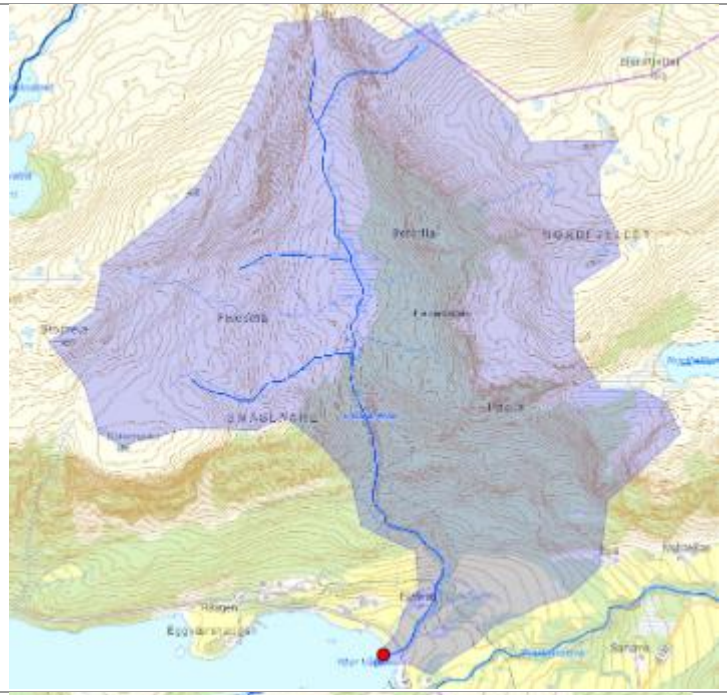	Elv går tett opp mot gardstun og det er fleire bruer nedstrøms.	3
Årvågsfjorden	Svartvasselva (3,2 km)	116.22 (2,6 km2)	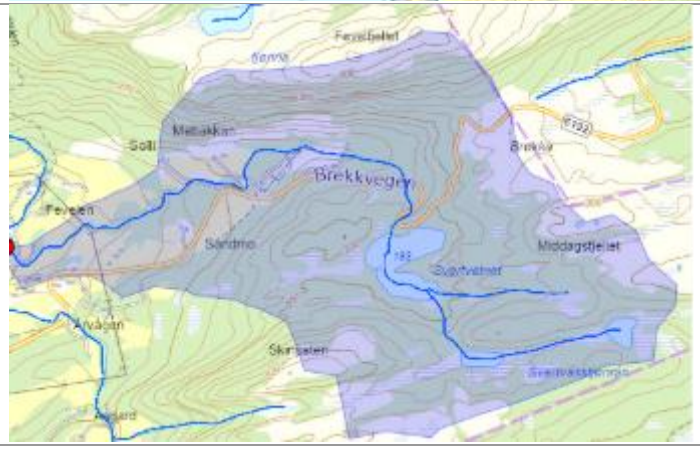	Elv går tett opp mot gardstun og det er fleire bruer nedstrøms.	1

Vedlegg 1: Kritiske punkt i bekk og vassdrag – Aure kommune 2025

Nerbakk	Bakkelva (2,8 km)	216.22 (1,9 km2)	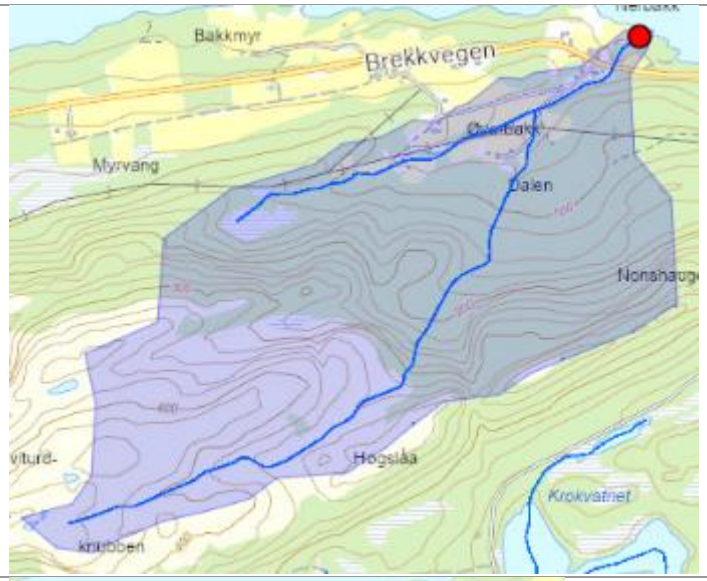	Elv går tett opp mot gardstun og bustad hus	1
Gjela	Gjelaelva (8,7 km)	216.21 (5,7 km2)		Nedbørsfeltet er mye større en på bildet. Elva går gjennom to større seterområder med en del bebyggelse samt en del bustad hus nede ved sjøen. Elva er av de større i Aure kommune.	8

Stemshaug	Haugaelva (6,2 km)	216.21 (8,6 km2)		Ved flom vil bolighus bli berørt.	4
Melan	Melaelva (4,3 km)	116.1 (5,2 km2)	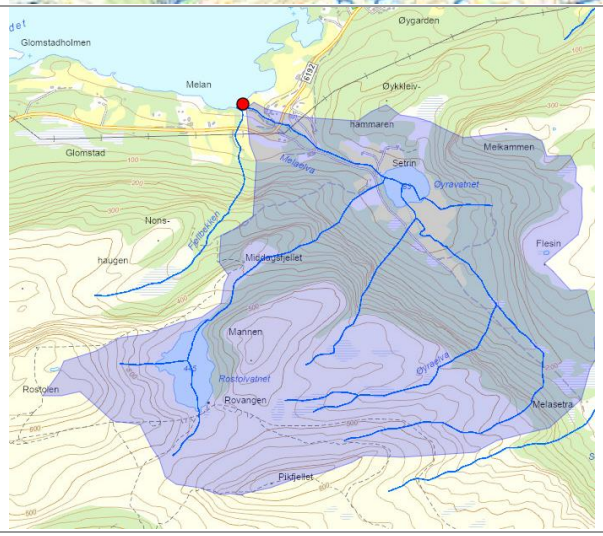	Elv går tett opp mot gardstun og det er fleire bruer nedstrøms.	6

Vedlegg 1: Kritiske punkt i bekk og vassdrag – Aure kommune 2025

Vean	Veaelva (2,0 km)	116.1 (3,1 km2)	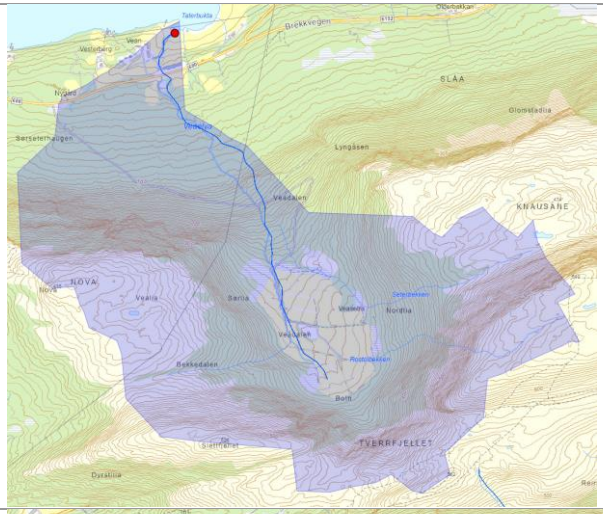	Flomkartet treffer driftsbygning i landbruket samt ett større bilverksted.	1
Eidet	0,8 km	116.1 (1,1 km2)	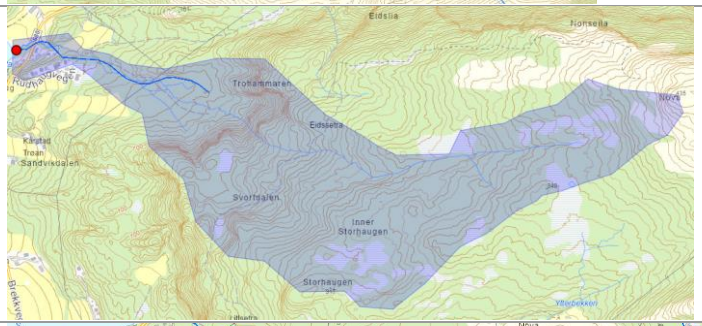	Elv går tett opp mot gardstun og bustad hus	2
Våg	Vågselva (4,5 km)	116.1 (4,6 km2)	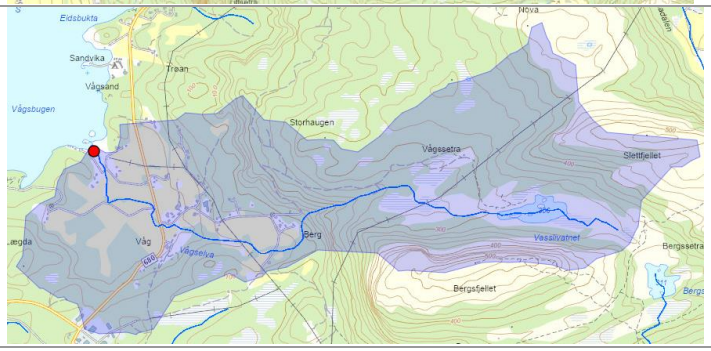	Flomsonen går forbi flere bolighus nært veien og bru.	3

Vedlegg 1: Kritiske punkt i bekk og vassdrag – Aure kommune 2025

Leirdalen	Leirdalsbekken (1,7 km)	113.82 (1,8 km2)	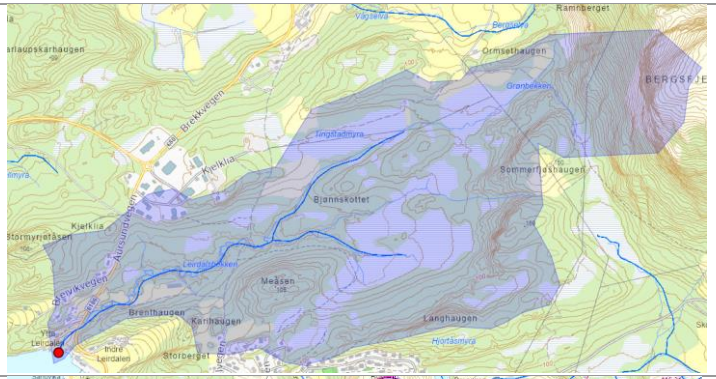	Ved flom vil bolighus bli berørt.	2
Aure sentrum	Aure elva (13,6 km)	113.8Z (35,2 km2)	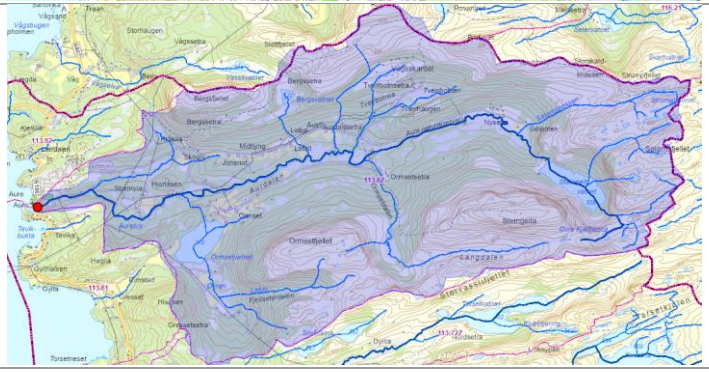	Bebyggelse nært Aure sentrum	6

Vedlegg 1: Kritiske punkt i bekk og vassdrag – Aure kommune 2025

Torset	Torsetelva (2,9 km)	113.722 (1,9 km2)	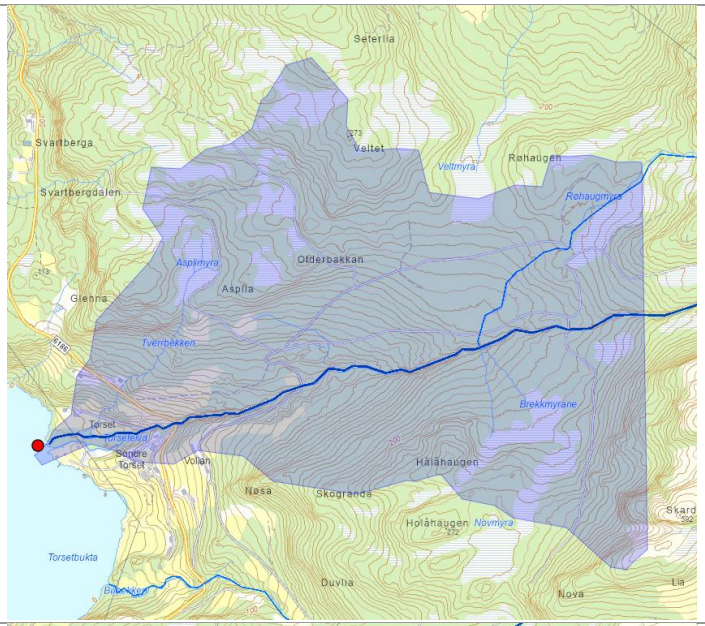	Fleire gårdstun og bolighus som blir berørt i følgje flomkartet.	3
Bjøringen	Bjøringelva (9 km)	113.710 (6,6 km2)	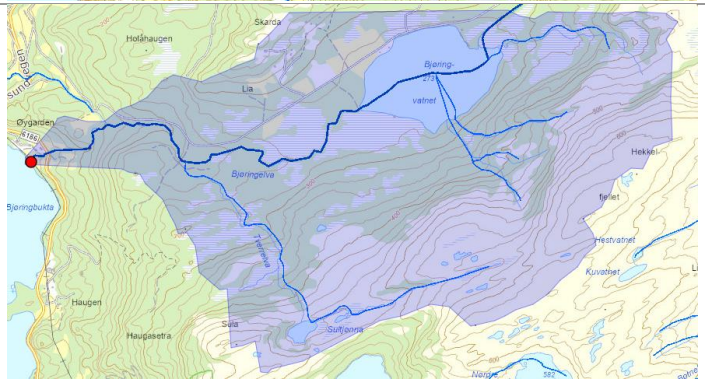	Hus som ligger i flomsonen.	7

Vedlegg 1: Kritiske punkt i bekk og vassdrag – Aure kommune 2025

Vik	Sagelva (3,3 km)	113.710 (2,2 km2)	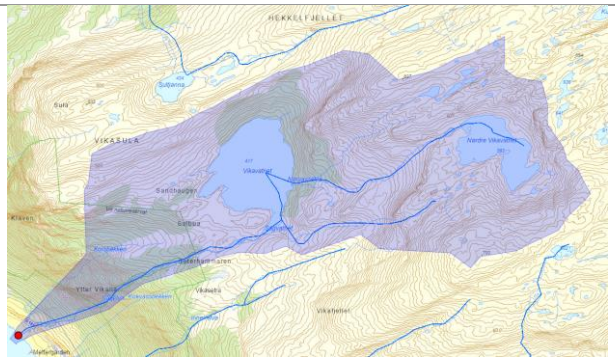	Hus som ligger i flomsonen.	1
Todalen	Todalselva (11,3 km)	113.62 (46,6 km2)	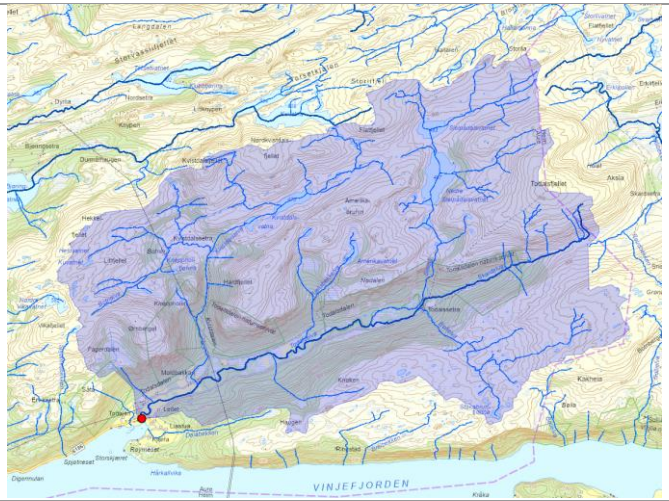	Todalelvas flomkart dekker store deler av bebyggelsen i bygda todalen.	14
Todalen	Dalabekken (2,5 km)	113.61 (1,4 km2)	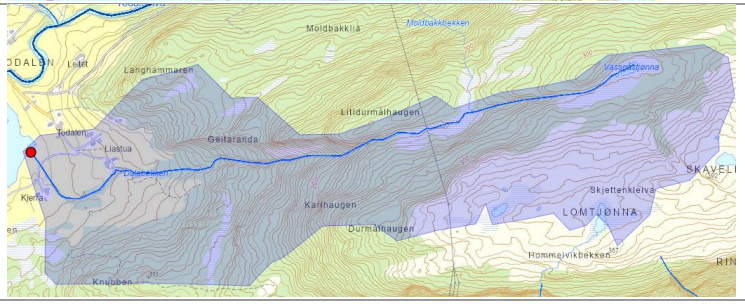	Flomkartet dekker fleire boliger og infrastruktur i sentrum.	1

Vedlegg 1: Kritiske punkt i bekk og vassdrag – Aure kommune 2025

Vihals	Romundsetelva/Bukt elva (2,9 km)	116.4 (2,0 km2)	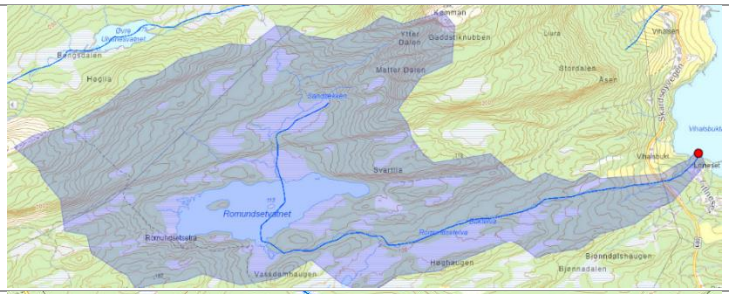	Flere hytter i området som blir berørt av flomkartet samt noen driftsbygninger for landbruk nede ved bebyggelse.	1
Kalland	Kallandselva (3,1 km)	116.4 (2,0 km2)	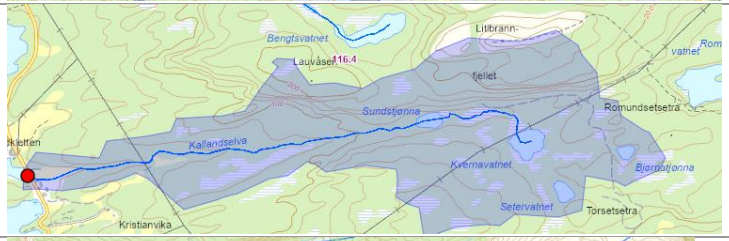	Flere hytter som blir berørt av flomkartet ved Bjøringvatnet.	2
Kalland	Sagelva (3,7 km)	116.4 (2,6 km2)	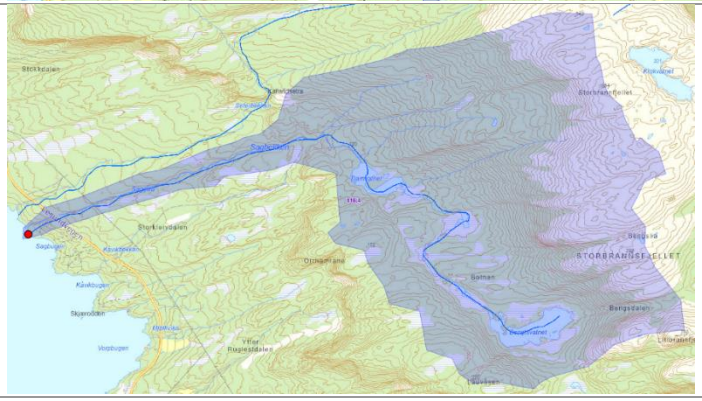	Flomkartet berører bebyggelse og gårdstun.	1

Vedlegg 1: Kritiske punkt i bekk og vassdrag – Aure kommune 2025

Gjerde	Gjerdebekken (2,6 km)	116.5 (2,5 km2)	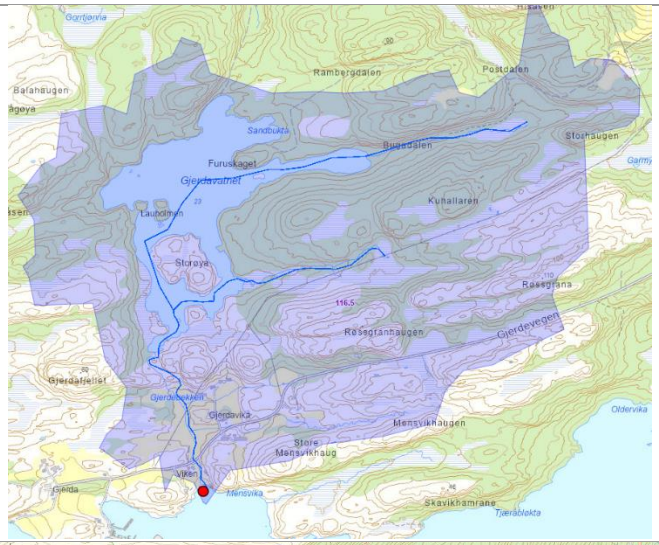	Hus vil bli berørt.	2
Mjosundet	Haugastibekken (1,6 km)	114.11 (0,8 km2)	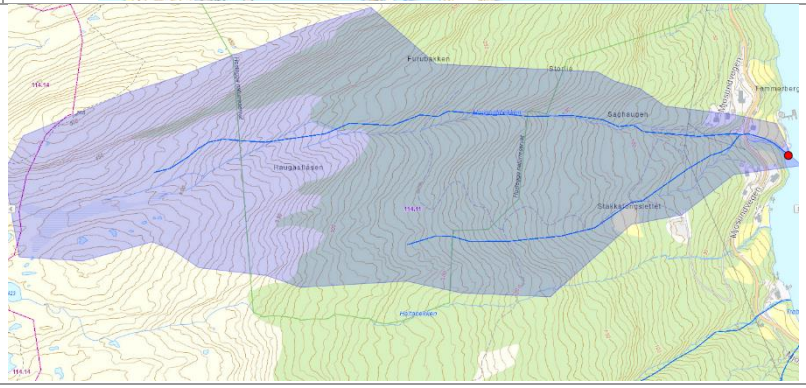	Flomkartet berører bolighus i utløpet av bekken. To bekker som møter hverandre.	2

Vedlegg 1: Kritiske punkt i bekk og vassdrag – Aure kommune 2025

Mjosundet	Brattdalselva (1,7 km)	114.11 (1,1 km2)	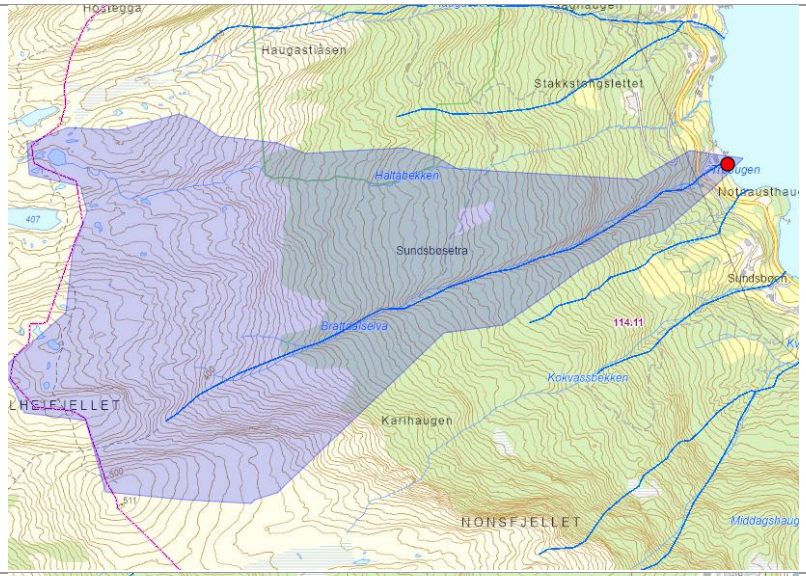	Flomkartet berører bolighus i utløpet av elva	1
Mjosundet	Krokvasselva (0,6 km)	114.11 (0,1 km2)	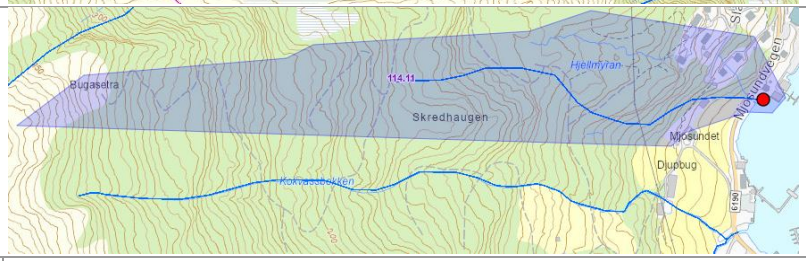	Flomkartet berører bolighus i utløpet av elva	2

Vedlegg 1: Kritiske punkt i bekk og vassdrag – Aure kommune 2025

Ertvågen	Sandeelva (1,6 km)	114.11 (1,6 km2)	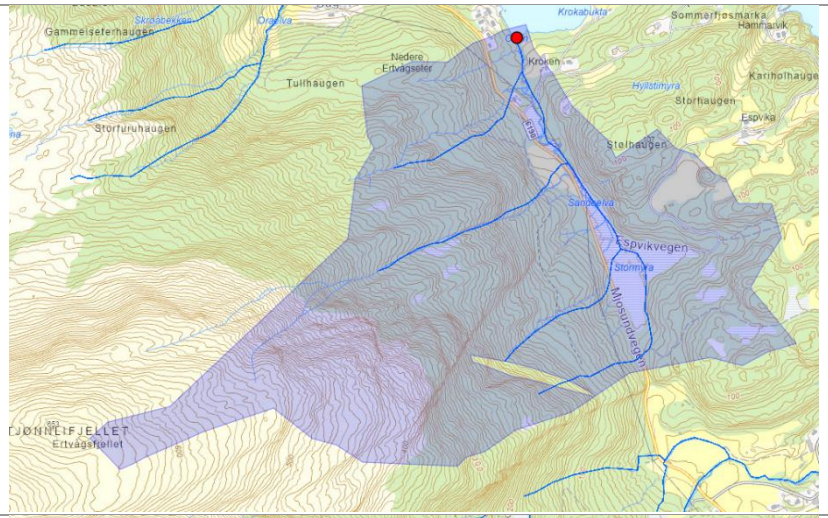	Nedbørs/flomfelt er felles med Ertvågelva, begge flomfeltene dekekr bebyggelse.	4
Ertvågen	Ertvågelva (2,9 km)	114.11 (3,2 km2)	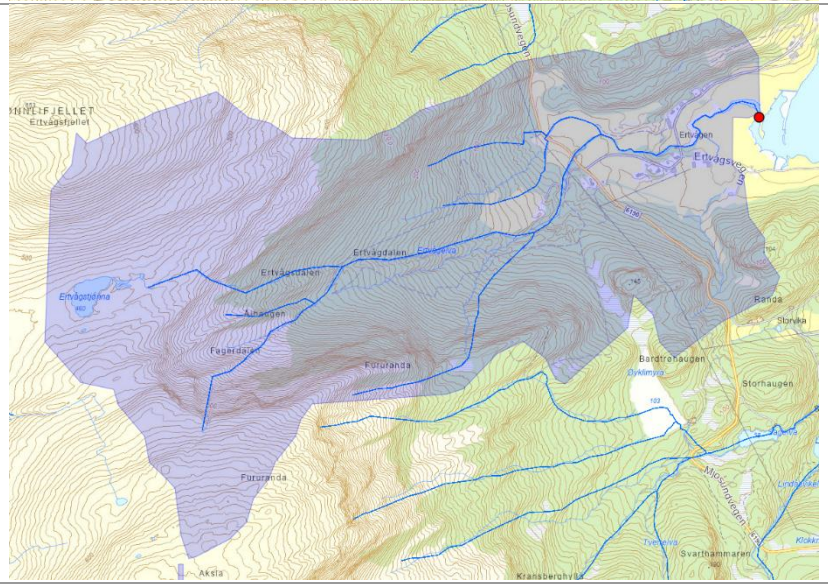	Flomkartet berører flere boliger og gårdstun. Flomkartet slutter seg også til flomkartet til Sandeelva.	5

Vågosen	Gjerdaelva (2,8 km)	114.120 (1,3 km2)	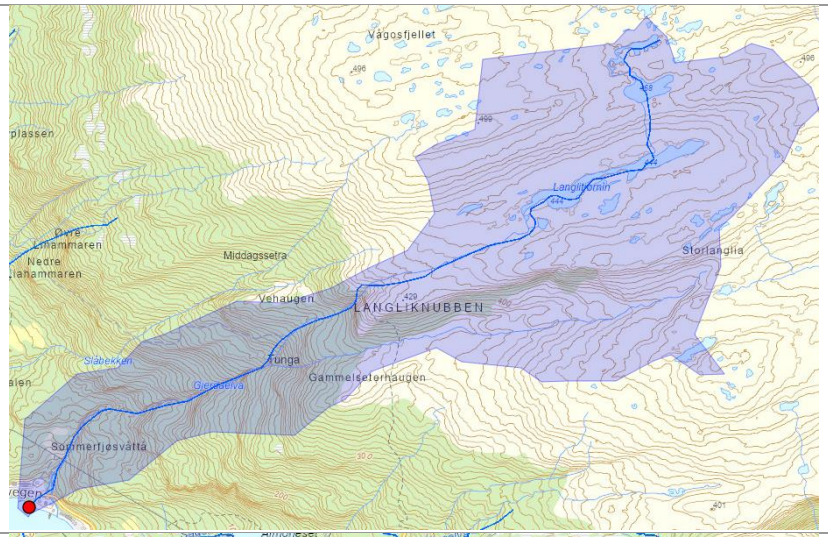	Flomkartet berører bolighus nede ved sjøen.	2
Arasvika	Vågoselva (8,3 km)	114.12Z (24,1 km2)	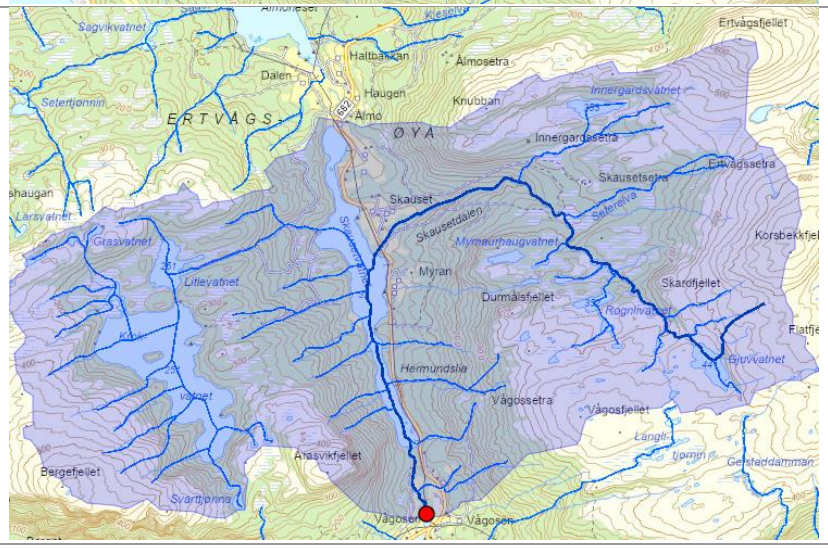	Flere av elvene og bekkene som er innenfor flomfeltet som har utløp i Vågoselva har flomkart som dekker bolighus. Nedbørsfeltet forområdet er svært stort og det er fornuftig å kartellege området.	4

Vedlegg 1: Kritiske punkt i bekk og vassdrag – Aure kommune 2025

Semundset	Semundsetelva (2,1 km)	114.14 (1,0 km2)	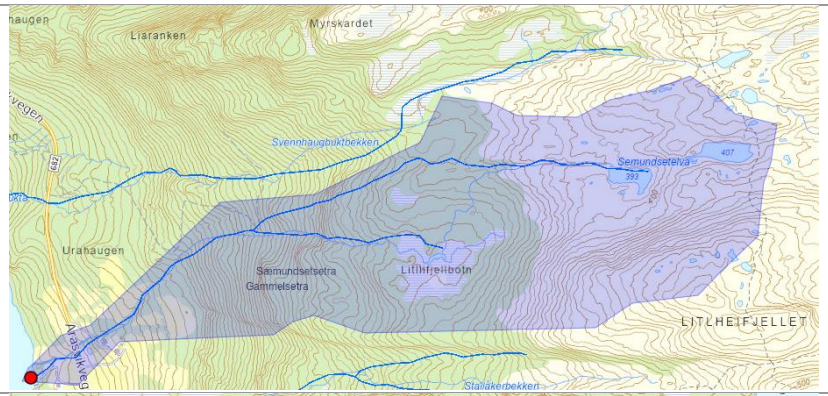	Flomkartet berører bolighus	3
Ånesbugen	Ånesbekken (1,6 km)	114.11 (0,8 km2)	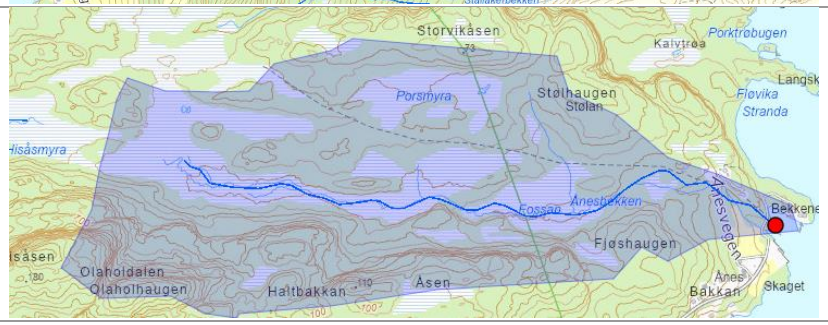	Flomkartet berører hytter i området	2

Vedlegg 1: Kritiske punkt i bekk og vassdrag – Aure kommune 2025

Giset		114.11 (1,1 km2)	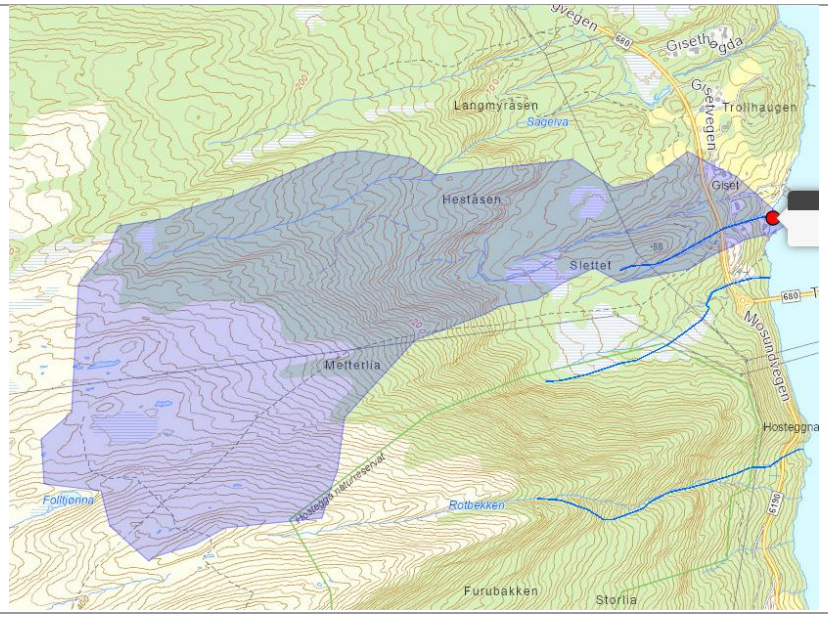	Flomkartet berører bolighus	2

Vedlegg 1: Kritiske punkt i bekk og vassdrag – Aure kommune 2025

Foldfjorden	Kvennaelva (Grimsvikvatnet-Vollavatnet) (3,0 km)	114.14 (1,6 km2)	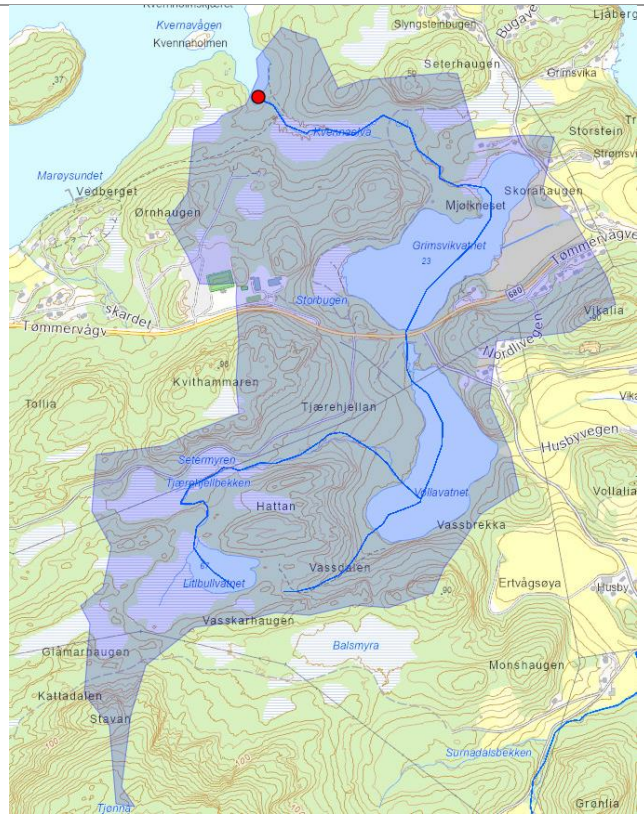	Vollavatnet og Grimsvikvatnet er delt med fylkesvei 680 midt i. Flomkartet viser at veien kan bli påvirket og bolighus i området ved flom.	1

Rindal

Rindal kommune - prosjektområde

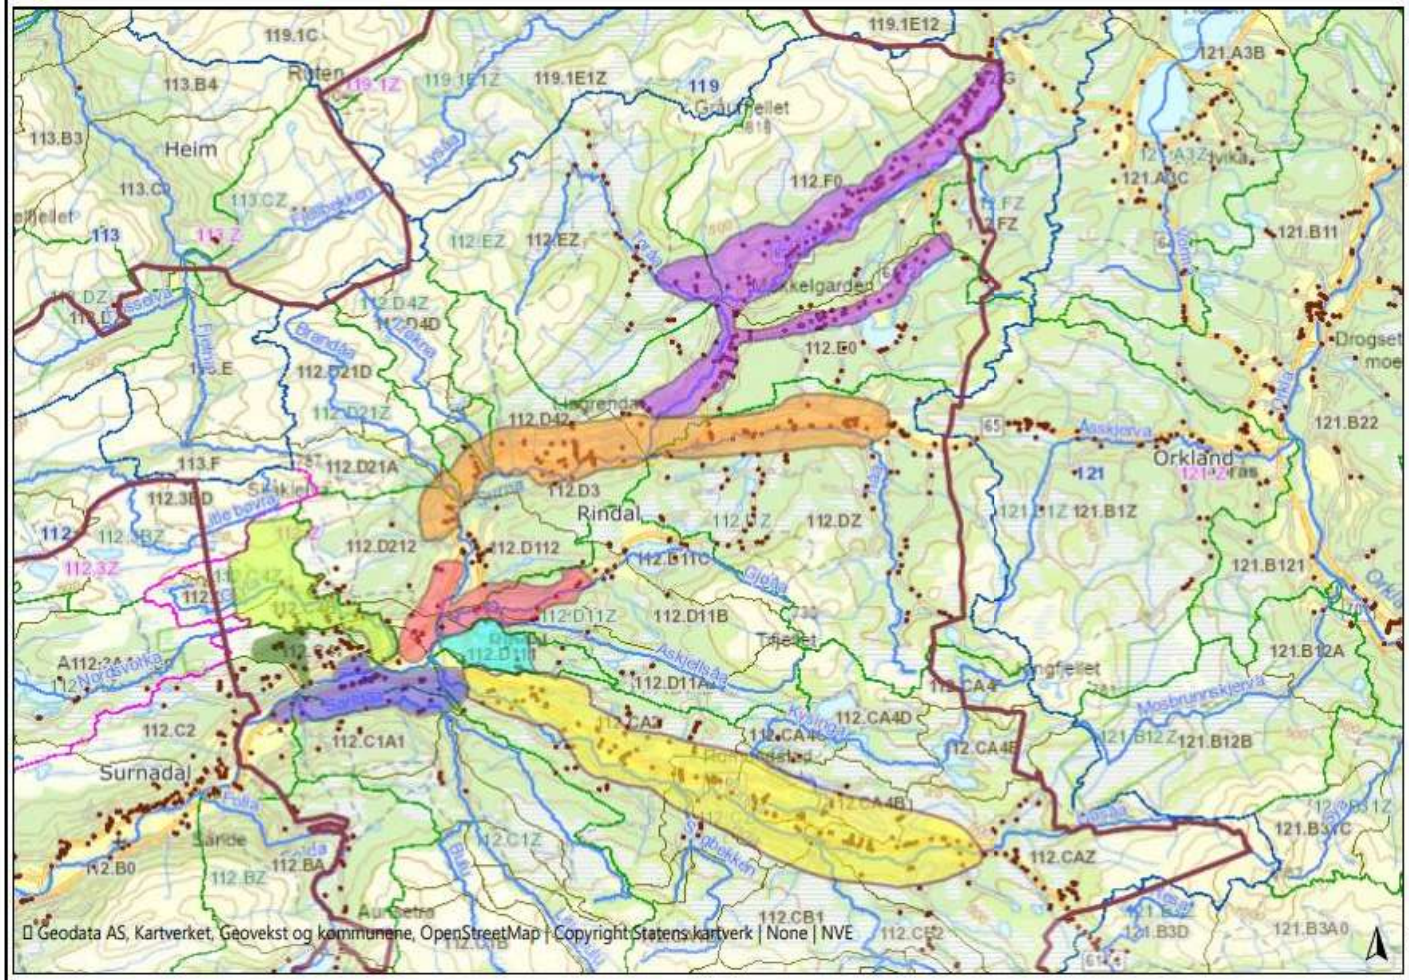

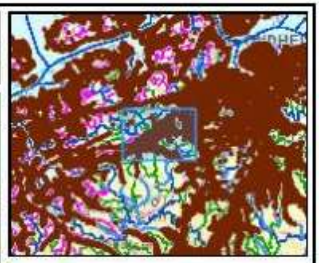

Tegnforklaring

NedbfeltGryta
1

Nedbørfelt_Sentrum
1

Nedbørfelt_Almbekken
1

Børset_EgenD
1

Brønstad-Storholt_EgenD
1

Lomundal-Rørdalen_EgenD
1

Sunna-Sentrum_EgendD
1

Romundstadbygda_EgenD
1

VASSDRAG Elvenett1 REST
hovedelv

Notater

Prosjektområde

0 5 10 km

Dette er et brukergenerert statisk kart fra GisLink og skal kun bukes som referanse. Vi kan ikke garantere at kartdata er nøyaktige.

SKAL IKKE BRUKES TIL NAVIGASJON

Almbekken

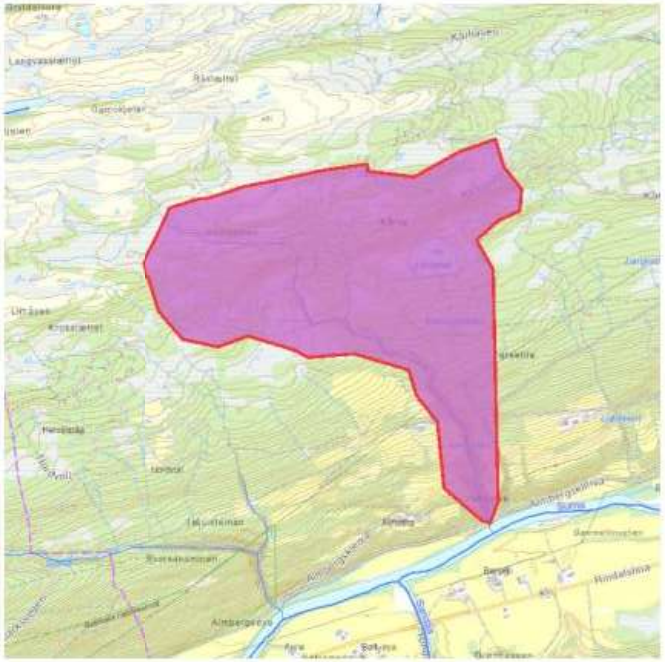

Norges vassdrags- og energidirektorat

Kartbakgrunn:	Statens Kartverk
Kartdatum:	EUREF89 WGS84
Projeksjon:	UTM 33N
Beregn.punkt:	203803 E 7004308 N

Nedbørfeltgrenser og feltparametere er automatisk generert og kan inneholde feil. Resultatene må kvalitetssikres.

Nedbørfeltparametere

Vassdragsnr.:	**112.C41**
Kommune.:	**Rindal**
Fylke.:	**Trøndelag**
Vassdrag.:	**Surna**

Feltparametere

Areal (A)	0.9	km²
Effektiv sjø (A_{SE})	0.2	%
Elvleengde (E_L)	1.9	km
Elvegradient (E_G)	192.5	m/km
Elvegradent $_{1085}$ ($E_{G,1085}$)	184.7	m/km
Helning	11.3	°
Dreneringstetthet (D_T)	2	km^{-1}
Feltlengde (F_L)	1.6	km

Arealklasse

Bre (A_{BRE})	0	%
Dyrket mark (A_{JORD})	3	%
Myr (A_{MYR})	17.7	%
Leire (A_{LEIRE})	0	%
Skog (A_{SKOG})	72.7	%
Sjø (A_{SJO})	1.7	%
Snaufjell (A_{SF})	0	%
Urban (A_U)	0	%
Uklassifisert areal (A_{REST})	4.6	%

Hypsografisk kurve

Høyde $_{MIN}$	65	m
Høyde $_{10}$	284	m
Høyde $_{20}$	337	m
Høyde $_{30}$	362	m
Høyde $_{40}$	390	m
Høyde $_{50}$	400	m
Høyde $_{60}$	415	m
Høyde $_{70}$	419	m
Høyde $_{80}$	429	m
Høyde $_{90}$	434	m
Høyde $_{MAX}$	436	m

Klima- /hydrologiske parametere (1991-2020)

Årlig middelavrenning (Q_N)	41.9	l/s*km²
Arlig middelavrenning	1323	mm
Usikkerhet middelavrenning	18.6	%
Nedbør juni - august	342	mm
Nedbør desember - februar	497	mm
Årstemperatur	3.1	°C
Sommertemperatur	11.3	°C
Vintertemperatur	-2.7	°C

Gryta

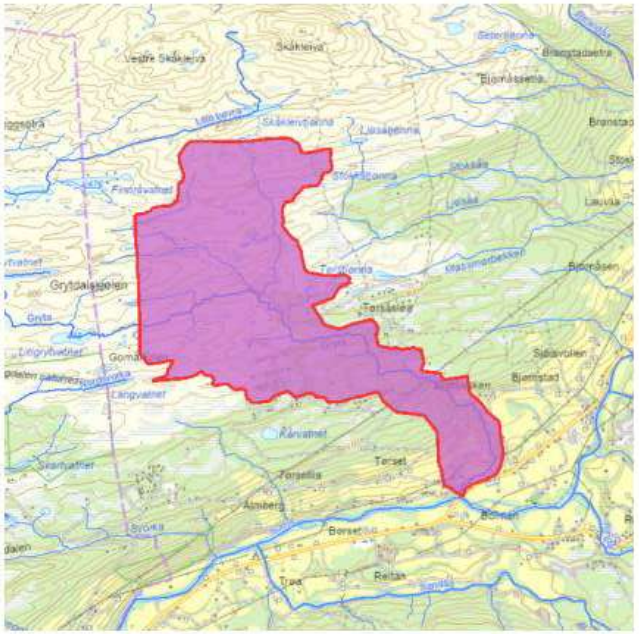

Norges vassdrags- og energidirektorat

Kartbakgrunn:	Statens Kartverk
Kartdatum:	EUREF89 WGS84
Projeksjon:	UTM 33N
Beregn.punkt:	205608 E 7004602 N

Nedbørfeltgrenser og feltparametere er automatisk generert og kan inneholde feil. Resultatene må kvalitetssikres.

Nedbørfeltparametere

Vassdragsnr.:	**112.C4A**
Kommune.:	**Rindal**
Fylke.:	**Trøndelag**
Vassdrag.:	**Gryta**

Feltparametere

Areal (A)	5.8	km^2
Effektiv sjø (A_{SE})	0	%
Elvleengde (E_L)	-999	km
Elvegradient (E_G)	-999	m/km
Elvegradient $_{1085}$ ($E_{G,1085}$)	-999	m/km
Helning	9.2	°
Dreneringstetthet (D_T)	2.4	km^{-1}
Feltlengde (F_L)	4.7	km

Arealklasse

Bre (A_{BRE})	0	%
Dyrket mark (A_{JORD})	3.8	%
Myr (A_{MYR})	12.9	%
Leire (A_{LEIRE})	0	%
Skog (A_{SKOG})	26	%
Sjø (A_{SJO})	0.6	%
Snaufjell (A_{SF})	0.3	%
Urban (A_U)	0	%
Uklassifisert areal (A_{REST})	56.5	%

Hypsografisk kurve

$Høyde_{MIN}$	68	m
$Høyde_{10}$	286	m
$Høyde_{20}$	377	m
$Høyde_{30}$	409	m
$Høyde_{40}$	431	m
$Høyde_{50}$	451	m
$Høyde_{60}$	465	m
$Høyde_{70}$	478	m
$Høyde_{80}$	497	m
$Høyde_{90}$	533	m
$Høyde_{MAX}$	579	m

Klima- /hydrologiske parametere (1991-2020)

Årlig middelavrenning (Q_N)	40.8	$l/s*km^2$
Arlig middelavrenning	1287	mm
Usikkerhet middelavrenning	16.9	%
Nedbør juni - august	336	mm
Nedbør desember - februar	492	mm
Årstemperatur	3.0	°C
Sommertemperatur	11.2	°C
Vintertemperatur	-2.9	°C

Garveribekken

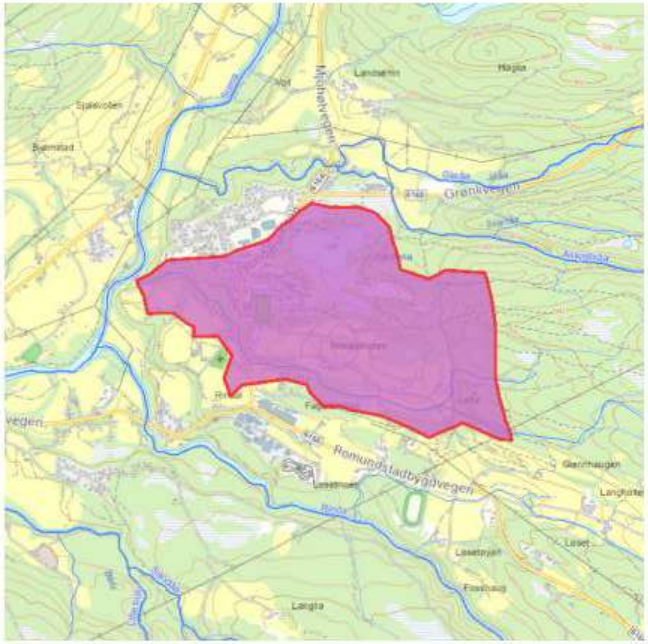

Norges vassdrags- og energidirektorat

Kartbakgrunn:	Statens Kartverk
Kartdatum:	EUREF89 WGS84
Projeksjon:	UTM 33N
Beregn.punkt:	207029 E 7004986 N

Nedbørfeltgrenser og feltparametere er automatisk generert og kan inneholde feil. Resultatene må kvalitetssikres.

Nedbørfeltparametere

Vassdragsnr.:	**112.D111**
Kommune.:	**Rindal**
Fylke.:	**Trøndelag**
Vassdrag.:	**Surna**

Feltparametere

Areal (A)	1.8	km²
Effektiv sjø (A_{SE})	2.3	%
Elvleengde (E_L)	-999	km
Elvegradient (E_G)	-999	m/km
Elvegradient $_{1085}$ ($E_{G,1085}$)	-999	m/km
Helning	8.1	°
Dreneringstetthet (D_T)	1.8	km^{-1}
Feltlengde (F_L)	2.4	km

Arealklasse

Bre (A_{BRE})	0	%
Dyrket mark (A_{JORD})	22.4	%
Myr (A_{MYR})	4.8	%
Leire (A_{LEIRE})	2.4	%
Skog (A_{SKOG})	52.7	%
Sjø (A_{SJO})	4.9	%
Snaufjell (A_{SF})	0	%
Urban (A_U)	9.1	%
Uklassifisert areal (A_{REST})	6.3	%

Hypsografisk kurve

$Høyde_{MIN}$	84	m
$Høyde_{10}$	146	m
$Høyde_{20}$	152	m
$Høyde_{30}$	155	m
$Høyde_{40}$	162	m
$Høyde_{50}$	178	m
$Høyde_{60}$	185	m
$Høyde_{70}$	197	m
$Høyde_{80}$	209	m
$Høyde_{90}$	235	m
$Høyde_{MAX}$	288	m

Klima- /hydrologiske parametere (1991-2020)

Årlig middelavrenning (Q_N)	34.9	l/s*km²
Arlig middelavrenning	1103	mm
Usikkerhet middelavrenning	15.5	%
Nedbør juni - august	310	mm
Nedbør desember - februar	456	mm
Årstemperatur	4.1	°C
Sommertemperatur	12.4	°C
Vintertemperatur	-1.9	°C

Brønstad - Storholt

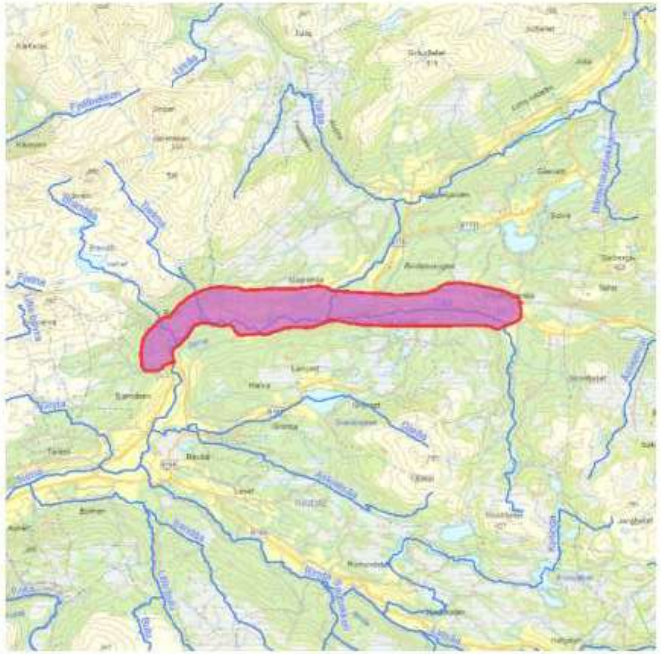

Norges vassdrags- og energidirektorat

Kartbakgrunn:	Statens Kartverk
Kartdatum:	EUREF89 WGS84
Projeksjon:	UTM 33N
Beregn.punkt:	207708 E 7007744 N

Nedbørfeltgrenser og feltparametere er automatisk generert og kan inneholde feil. Resultatene må kvalitetssikres.

Nedbørfeltparametere

Vassdragsnr.:	112.D212
Kommune.:	Rindal
Fylke.:	Trøndelag
Vassdrag.:	Surna

Feltparametere

Areal (A)	12.8	km²
Effektiv sjø (A_{SE})	0.5	%
Elvleengde (E_L)	-999	km
Elvegradient (E_G)	-999	m/km
Elvegradent $_{1085}$ ($E_{G,1085}$)	-999	m/km
Helning	11.1	°
Dreneringstetthet (D_T)	1.9	km^{-1}
Feltlengde (F_L)	10.7	km

Arealklasse

Bre (A_{BRE})	0	%
Dyrket mark (A_{JORD})	38.7	%
Myr (A_{MYR})	3.4	%
Leire (A_{LEIRE})	0	%
Skog (A_{SKOG})	49.7	%
Sjø (A_{SJO})	1.6	%
Snaufjell (A_{SF})	0	%
Urban (A_U)	0.3	%
Uklassifisert areal (A_{REST})	6.4	%

Hypsografisk kurve

Høyde $_{MIN}$	118	m
Høyde $_{10}$	185	m
Høyde $_{20}$	210	m
Høyde $_{30}$	236	m
Høyde $_{40}$	247	m
Høyde $_{50}$	261	m
Høyde $_{60}$	281	m
Høyde $_{70}$	291	m
Høyde $_{80}$	321	m
Høyde $_{90}$	339	m
Høyde $_{MAX}$	429	m

Klima- /hydrologiske parametere (1991-2020)

Årlig middelavrenning (Q_N)	34	l/s*km²
Arlig middelavrenning	1073	mm
Usikkerhet middelavrenning	15	%
Nedbør juni - august	299	mm
Nedbør desember - februar	460	mm
Årstemperatur	3.8	°C
Sommertemperatur	12	°C
Vintertemperatur	-2.1	°C

Lomundal – Rørdalen

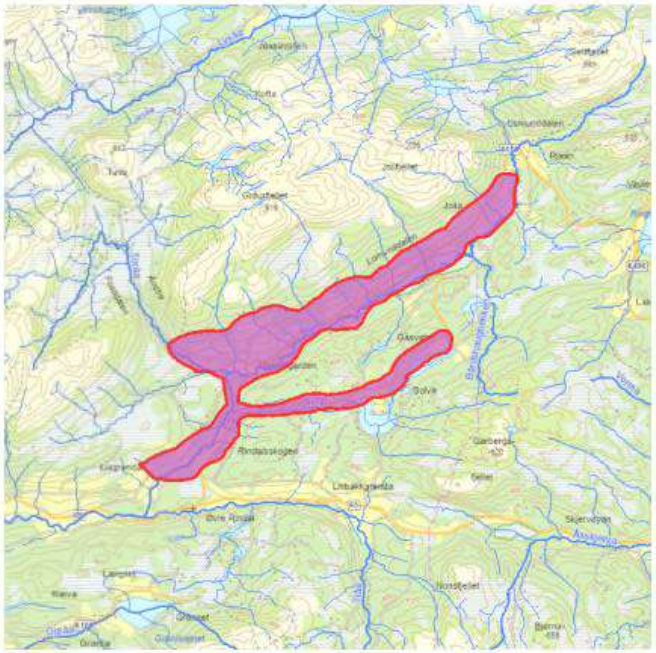

Norges vassdrags- og energidirektorat

Kartbakgrunn:	Statens Kartverk
Kartdatum:	EUREF89 WGS84
Projeksjon:	UTM 33N
Beregn.punkt:	212713 E 7009952 N

Nedbørfeltgrenser og feltparametere er automatisk generert og kan inneholde feil. Resultatene må kvalitetssikres.

Nedbørfeltparametere

Vassdragsnr.:	**112.E0**
Kommune.:	**Rindal**
Fylke.:	**Trøndelag**
Vassdrag.:	**Surna**

Feltparametere

Areal (A)	14.4	km²
Effektiv sjø (A_{SE})	11.7	%
Elvleengde (E_L)	-999	km
Elvegradient (E_G)	-999	m/km
Elvegradent $_{1085}$ ($E_{G,1085}$)	-999	m/km
Helning	9.1	°
Dreneringstetthet (D_T)	2.1	km^{-1}
Feltlengde (F_L)	11.8	km

Arealklasse

Bre (A_{BRE})	0	%
Dyrket mark (A_{JORD})	35	%
Myr (A_{MYR})	6.4	%
Leire (A_{LEIRE})	0	%
Skog (A_{SKOG})	47.9	%
Sjø (A_{SJO})	4.1	%
Snaufjell (A_{SF})	0	%
Urban (A_U)	0	%
Uklassifisert areal (A_{REST})	6.6	%

Hypsografisk kurve

Høyde $_{MIN}$	188	m
Høyde $_{10}$	238	m
Høyde $_{20}$	251	m
Høyde $_{30}$	255	m
Høyde $_{40}$	267	m
Høyde $_{50}$	286	m
Høyde $_{60}$	309	m
Høyde $_{70}$	325	m
Høyde $_{80}$	344	m
Høyde $_{90}$	364	m
Høyde $_{MAX}$	438	m

Klima- /hydrologiske parametere (1991-2020)

Årlig middelavrenning (Q_N)	36.3	l/s*km²
Arlig middelavrenning	1147	mm
Usikkerhet middelavrenning	16.5	%
Nedbør juni - august	302	mm
Nedbør desember - februar	486	mm
Årstemperatur	3.6	°C
Sommertemperatur	11.8	°C
Vintertemperatur	-2.4	°C

Børset

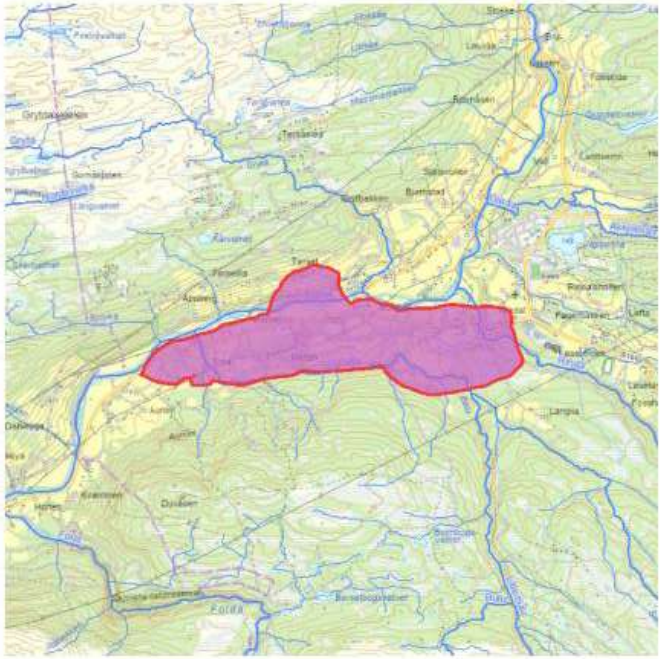

Norges vassdrags- og energidirektorat

Kartbakgrunn:	Statens Kartverk
Kartdatum:	EUREF89 WGS84
Projeksjon:	UTM 33N
Beregn.punkt:	203629 E 7003595 N

Nedbørfeltgrenser og feltparametere er automatisk generert og kan inneholde feil. Resultatene må kvalitetssikres.

Nedbørfeltparametere

Vassdragsnr.:	**112.C1A1**
Kommune.:	**Rindal**
Fylke.:	**Trøndelag**
Vassdrag.:	**Bulu**

Feltparametere

Areal (A)	4.2	km^2
Effektiv sjø (A_{SE})	0	%
Elvleengde (E_L)	-999	km
Elvegradient (E_G)	-999	m/km
Elvegradient $_{1085}$ ($E_{G,1085}$)	-999	m/km
Helning	7.2	°
Dreneringstetthet (D_T)	1.5	km^{-1}
Feltlengde (F_L)	4	km

Arealklasse

Bre (A_{BRE})	0	%
Dyrket mark (A_{JORD})	51.9	%
Myr (A_{MYR})	1.9	%
Leire (A_{LEIRE})	0	%
Skog (A_{SKOG})	39.8	%
Sjø (A_{SJO})	3.1	%
Snaufjell (A_{SF})	0	%
Urban (A_U)	1.7	%
Uklassifisert areal (A_{REST})	1.6	%

Hypsografisk kurve

Høyde $_{MIN}$	53	m
Høyde $_{10}$	74	m
Høyde $_{20}$	79	m
Høyde $_{30}$	91	m
Høyde $_{40}$	94	m
Høyde $_{50}$	100	m
Høyde $_{60}$	110	m
Høyde $_{70}$	123	m
Høyde $_{80}$	126	m
Høyde $_{90}$	139	m
Høyde $_{MAX}$	195	m

Klima- /hydrologiske parametere (1991-2020)

Årlig middelavrenning (Q_N)	37.5	$l/s*km^2$
Arlig middelavrenning	1183	mm
Usikkerhet middelavrenning	16.6	%
Nedbør juni - august	333	mm
Nedbør desember - februar	484	mm
Årstemperatur	4.8	°C
Sommertemperatur	13.0	°C
Vintertemperatur	-1.1	°C

© nevina.nve.no

Romundstadbygda

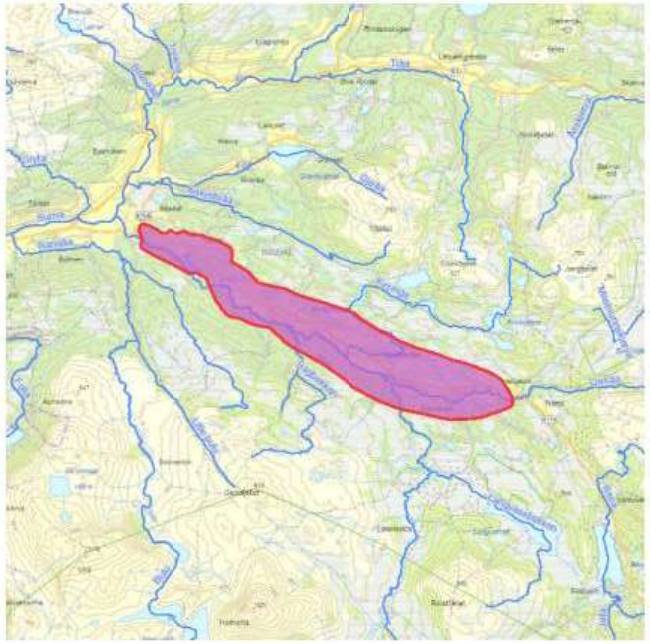

Norges vassdrags- og energidirektorat

Kartbakgrunn:	Statens Kartverk
Kartdatum:	EUREF89 WGS84
Projeksjon:	UTM 33N
Beregn.punkt:	207657 E 7003819 N

Nedbørfeltgrenser og feltparametere er automatisk generert og kan inneholde feil. Resultatene må kvalitetssikres.

Nedbørfeltparametere

Vassdragsnr.:	**112.CA2**
Kommune.:	**Rindal**
Fylke.:	**Trøndelag**
Vassdrag.:	**Rinda**

Feltparametere

Areal (A)	20.3	km²
Effektiv sjø (A_{SE})	0	%
Elvleengde (E_L)	-999	km
Elvegradient (E_G)	-999	m/km
Elvegradient $_{1085}$ ($E_{G,1085}$)	-999	m/km
Helning	11.2	°
Dreneringstetthet (D_T)	1.7	km^{-1}
Feltlengde (F_L)	12.9	km

Arealklasse

Bre (A_{BRE})	0	%
Dyrket mark (A_{JORD})	21.5	%
Myr (A_{MYR})	10.2	%
Leire (A_{LEIRE})	0	%
Skog (A_{SKOG})	63.4	%
Sjø (A_{SJO})	1.3	%
Snaufjell (A_{SF})	0	%
Urban (A_U)	0.3	%
Uklassifisert areal (A_{REST})	3.4	%

Hypsografisk kurve

Høyde $_{MIN}$	93	m
Høyde $_{10}$	194	m
Høyde $_{20}$	238	m
Høyde $_{30}$	264	m
Høyde $_{40}$	303	m
Høyde $_{50}$	347	m
Høyde $_{60}$	380	m
Høyde $_{70}$	393	m
Høyde $_{80}$	407	m
Høyde $_{90}$	421	m
Høyde $_{MAX}$	489	m

Klima- /hydrologiske parametere (1991-2020)

Årlig middelavrenning (Q_N)	39.9	l/s*km²
Arlig middelavrenning	1258	mm
Usikkerhet middelavrenning	10.3	%
Nedbør juni - august	366	mm
Nedbør desember - februar	507	mm
Årstemperatur	3.4	°C
Sommertemperatur	11.7	°C
Vintertemperatur	-2.5	°C

Sunna – Sentrum

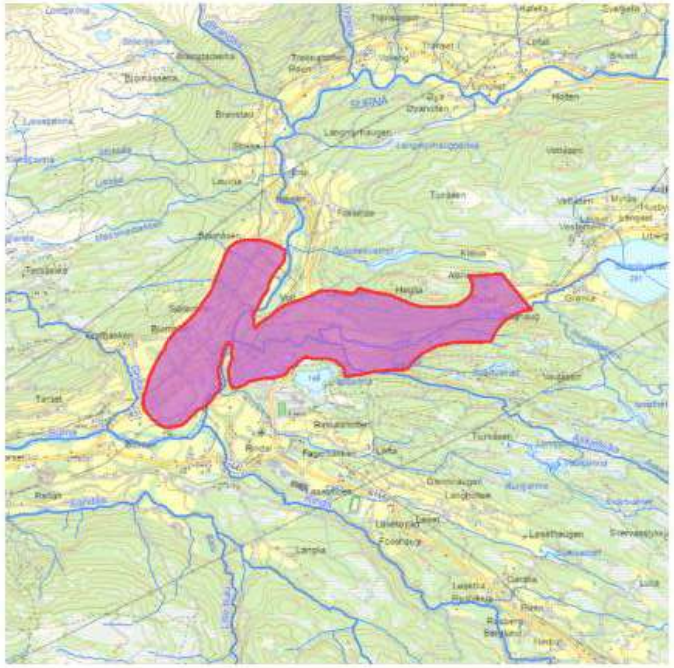

Norges vassdrags- og energidirektorat

Kartbakgrunn:	Statens Kartverk
Kartdatum:	EUREF89 WGS84
Projeksjon:	UTM 33N
Beregn.punkt:	207204 E 7005666 N

Nedbørfeltgrenser og feltparametere er automatisk generert og kan inneholde feil. Resultatene må kvalitetssikres.

Nedbørfeltparametere

Vassdragsnr.:	**112.D112**
Kommune.:	**Rindal**
Fylke.:	**Trøndelag**
Vassdrag.:	**Surna**

Feltparametere

Areal (A)	4.4	km^2
Effektiv sjø (A_{SE})	0	%
Elvleengde (E_L)	-999	km
Elvegradient (E_G)	-999	m/km
Elvegradent $_{1085}$ ($E_{G,1085}$)	-999	m/km
Helning	9.9	°
Dreneringstetthet (D_T)	1.9	km^{-1}
Feltlengde (F_L)	3.7	km

Arealklasse

Bre (A_{BRE})	0	%
Dyrket mark (A_{JORD})	45	%
Myr (A_{MYR})	1	%
Leire (A_{LEIRE})	0.2	%
Skog (A_{SKOG})	45.3	%
Sjø (A_{SJO})	0.4	%
Snaufjell (A_{SF})	0	%
Urban (A_U)	4.3	%
Uklassifisert areal (A_{REST})	3.8	%

Hypsografisk kurve

$Høyde_{MIN}$	73	m
$Høyde_{10}$	101	m
$Høyde_{20}$	122	m
$Høyde_{30}$	142	m
$Høyde_{40}$	156	m
$Høyde_{50}$	164	m
$Høyde_{60}$	168	m
$Høyde_{70}$	199	m
$Høyde_{80}$	207	m
$Høyde_{90}$	232	m
$Høyde_{MAX}$	314	m

Klima- /hydrologiske parametere (1991-2020)

Årlig middelavrenning (Q_N)	34.3	$l/s*km^2$
Arlig middelavrenning	1083	mm
Usikkerhet middelavrenning	16.7	%
Nedbør juni - august	304	mm
Nedbør desember - februar	454	mm
Årstemperatur	4.4	°C
Sommertemperatur	12.7	°C
Vintertemperatur	-1.5	°C

Sunndal

Nedbørsfelt Drivavassdraget, utklipp fra nevina.nve.no hentet 01.04.2025

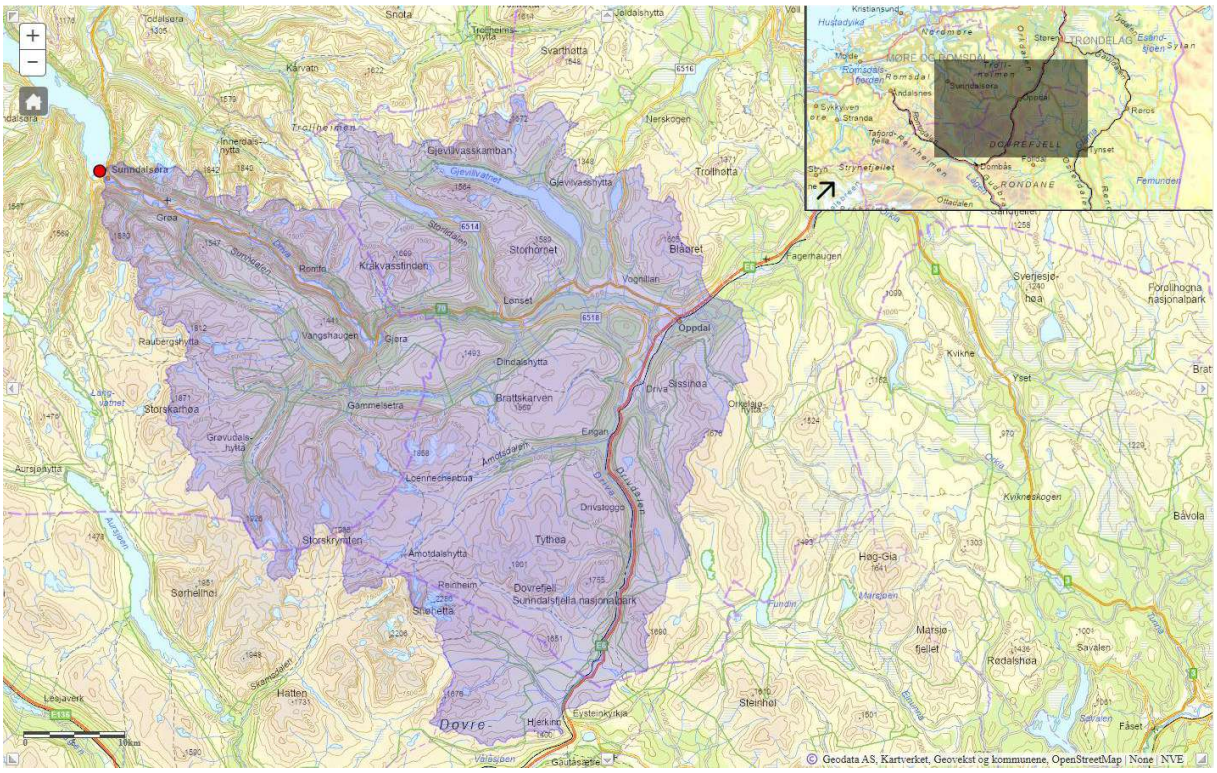

Nedbørsfelt Grøa, tilknyttet Drivavassdraget, utklipp fra nevina.nve.no hentet 01.04.2025

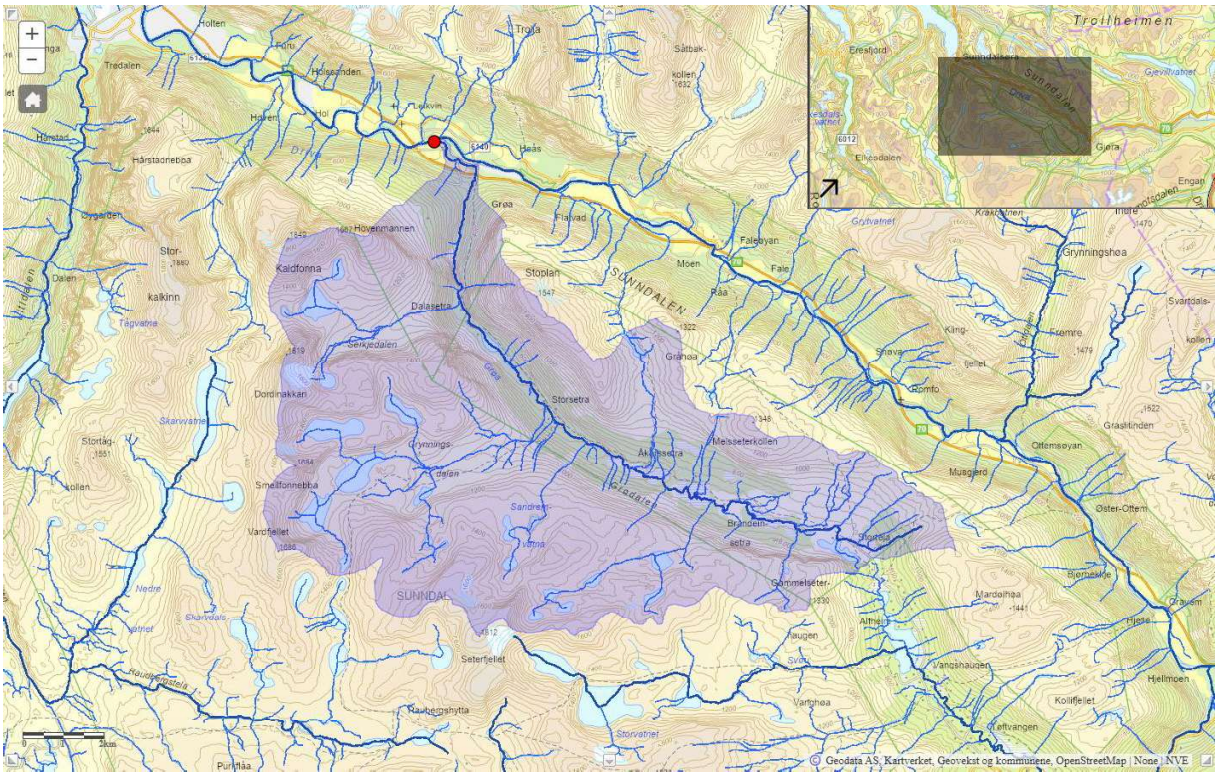

Blind-Jo-Bekken, tilknyttet Drivavassdraget, utklipp fra nevina.nve.no hentet 01.04.2025

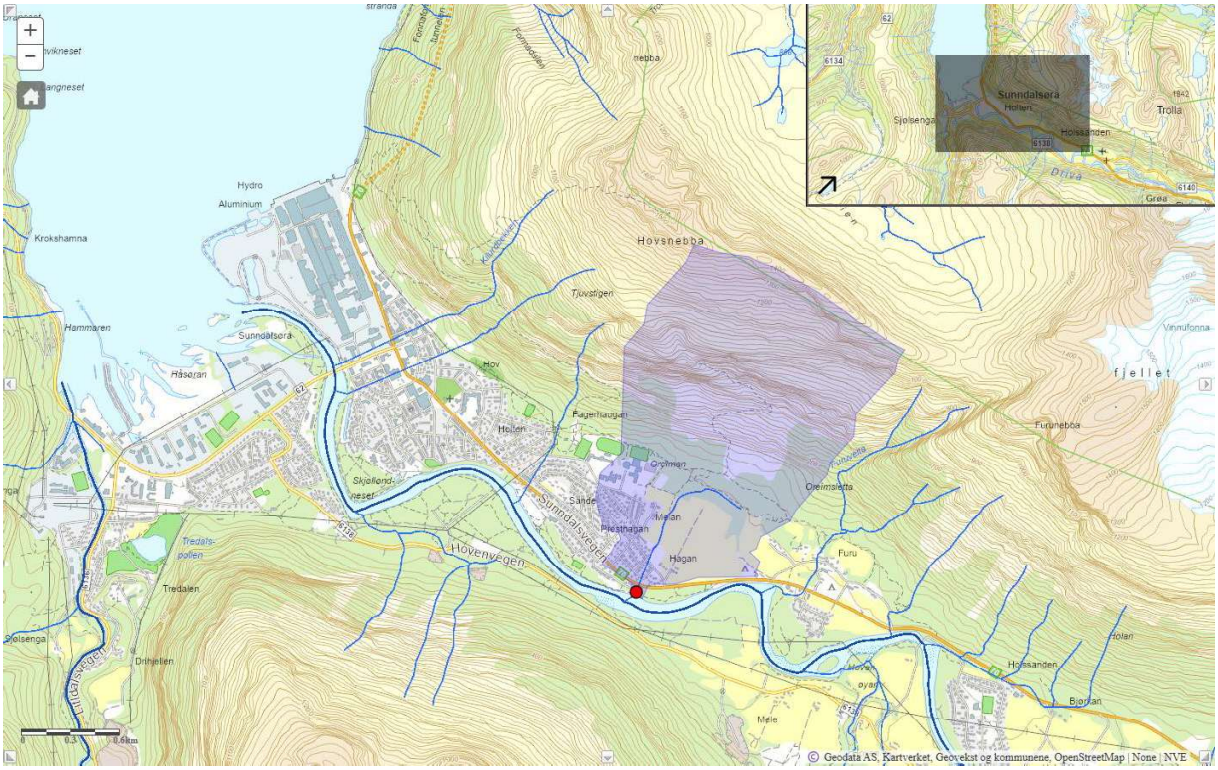

Nedbørsfeltet Oppdøla, utklipp fra nevina.nve.no hentet 01.04.2025

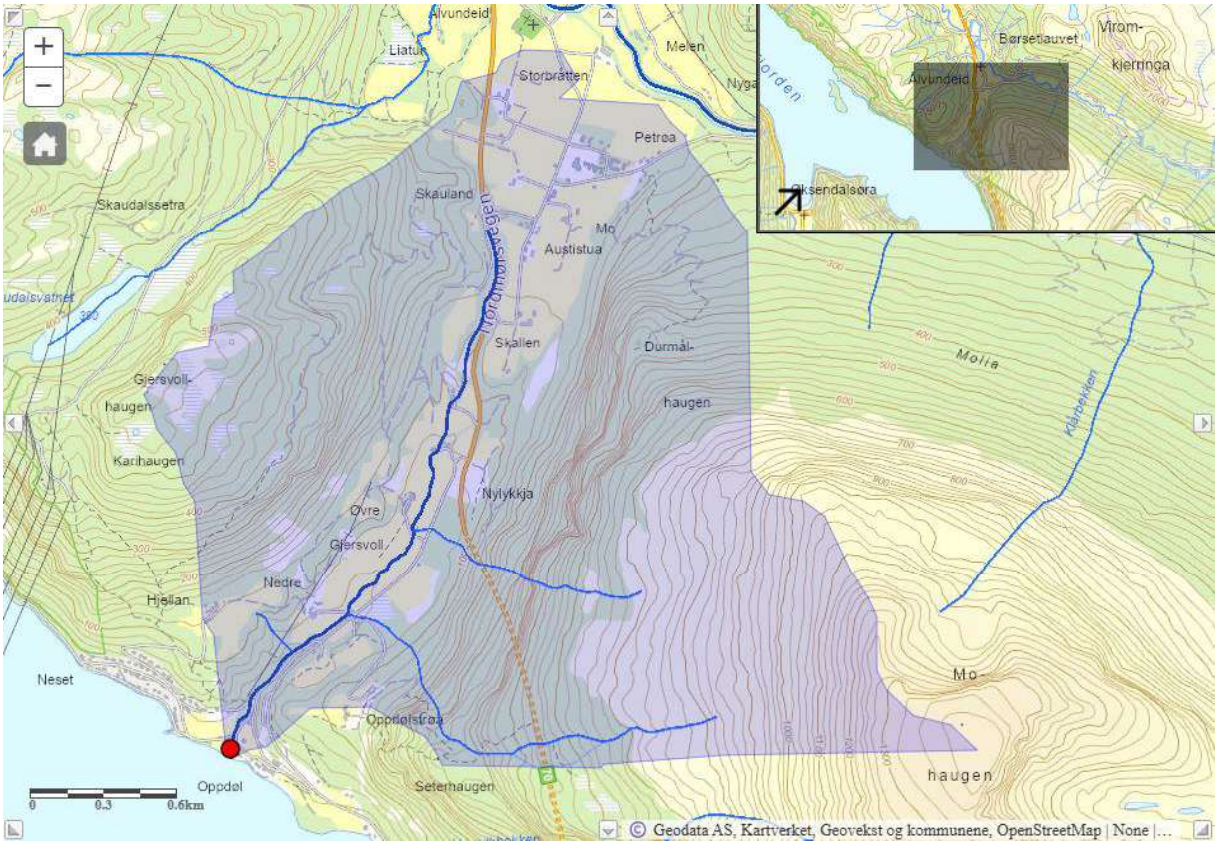

Nedbørsfeltet Usma, utklipp fra nevina.nve.no hentet 01.04.2025

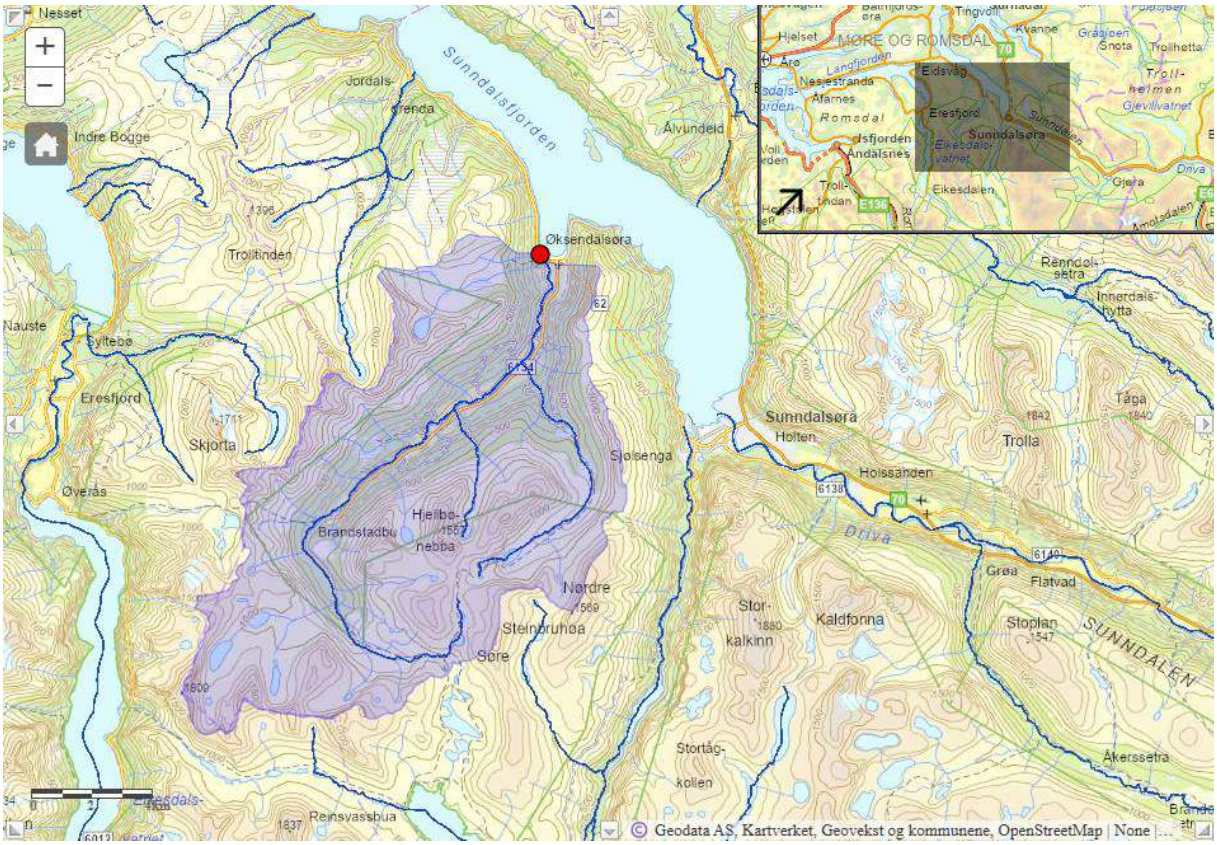

Berkklykkjo tilknyttet Usmavassdraget, utklipp fra nevina.nve.no hentet 01.04.2025

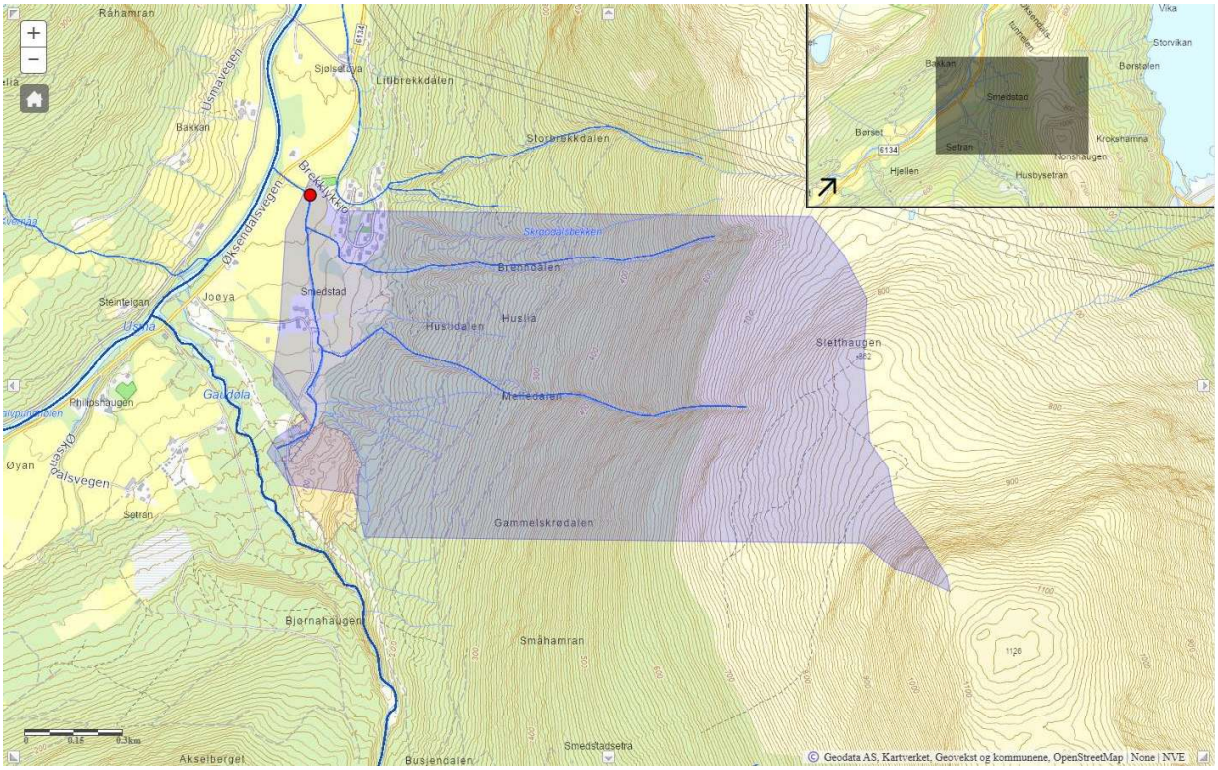

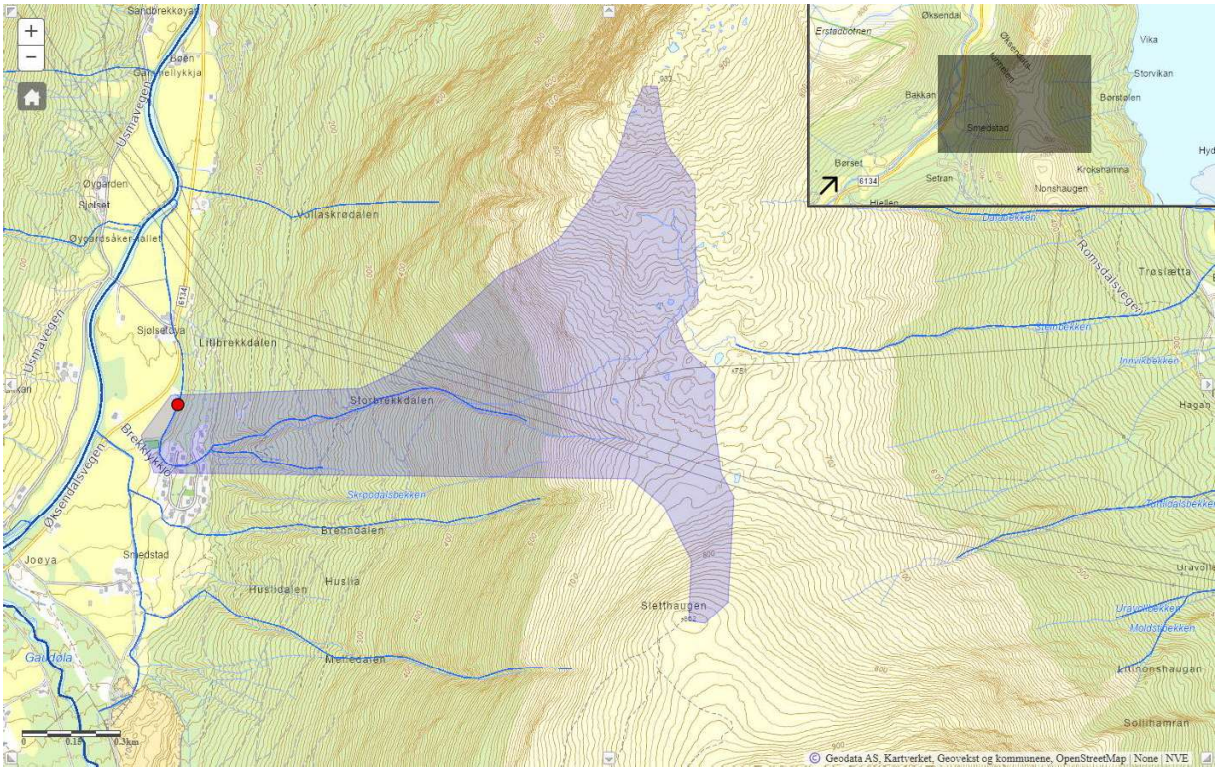

Ålvunda utklipp fra nevina.nve.no hentet 01.04.2025

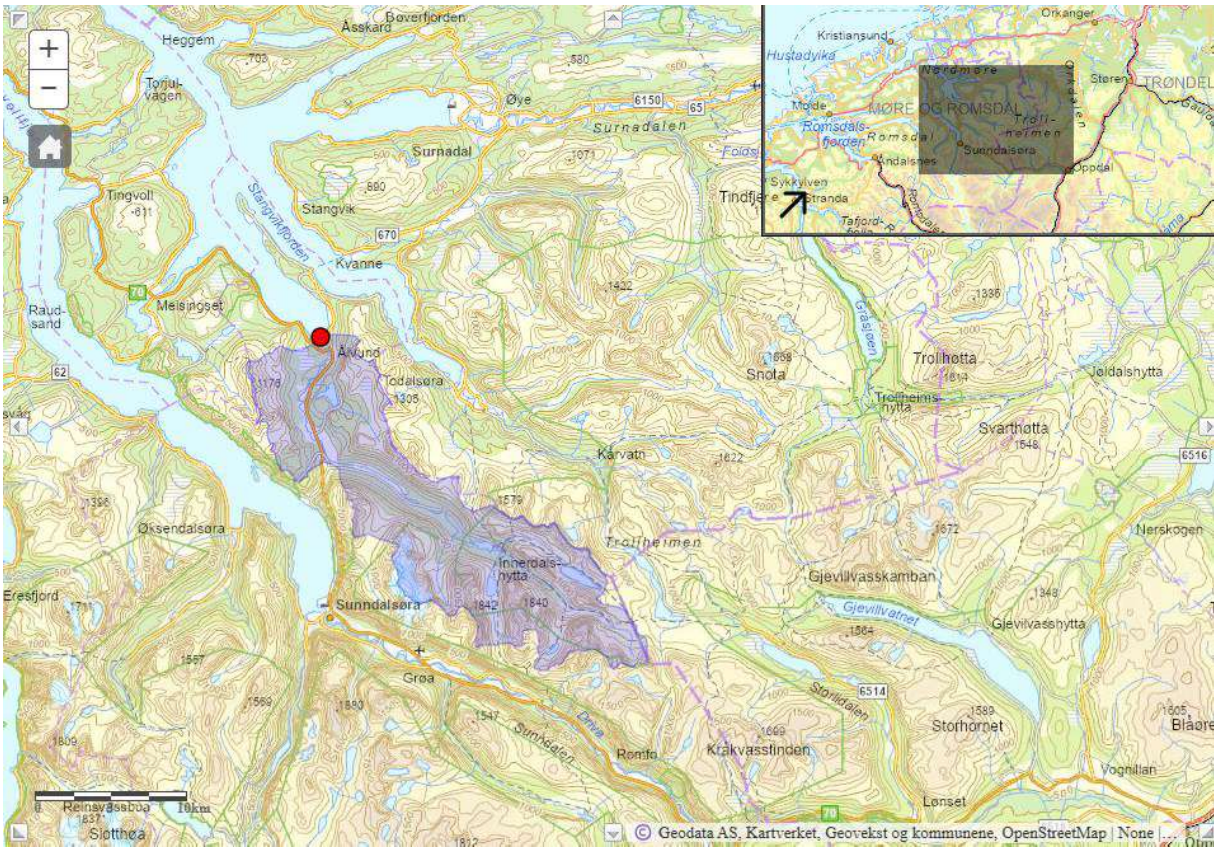

Børsetlauvet, tilknyttet Ålvunda, utklipp fra nevina.nve.no hentet 01.04.2025

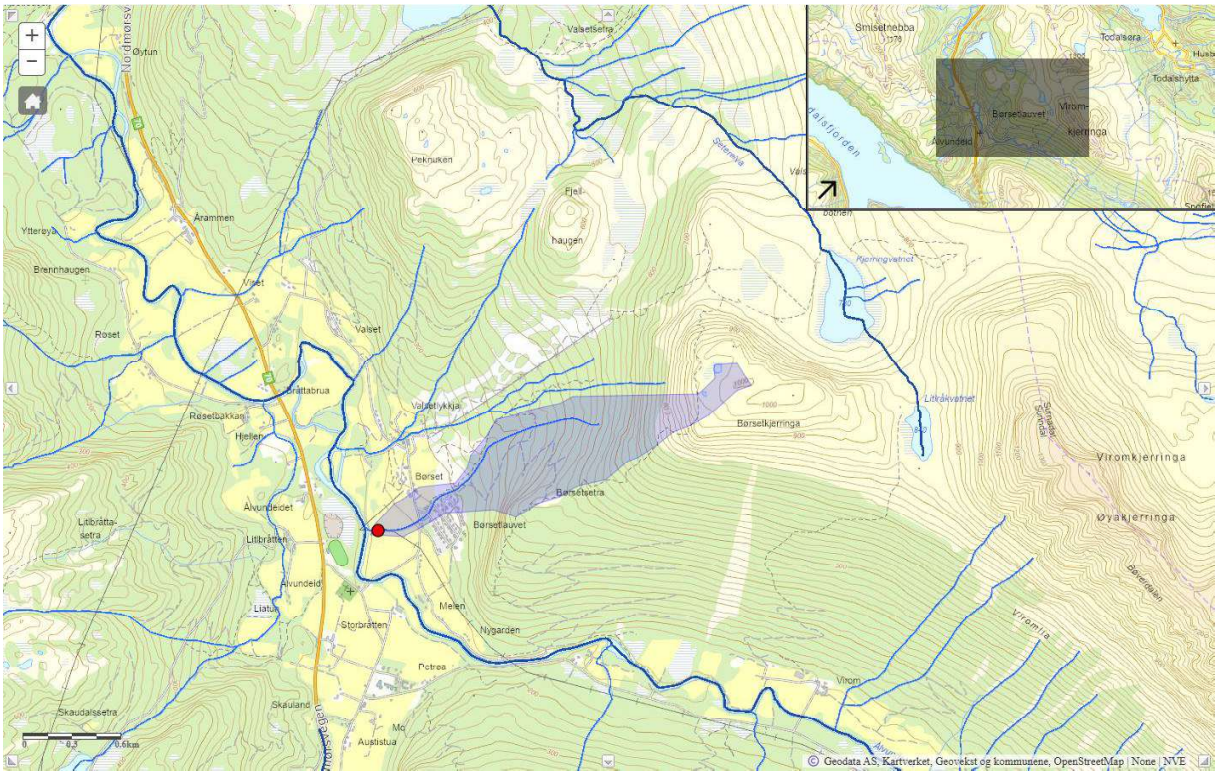

Surnadal

Nedbørsfelt Bøvra: 234 km²

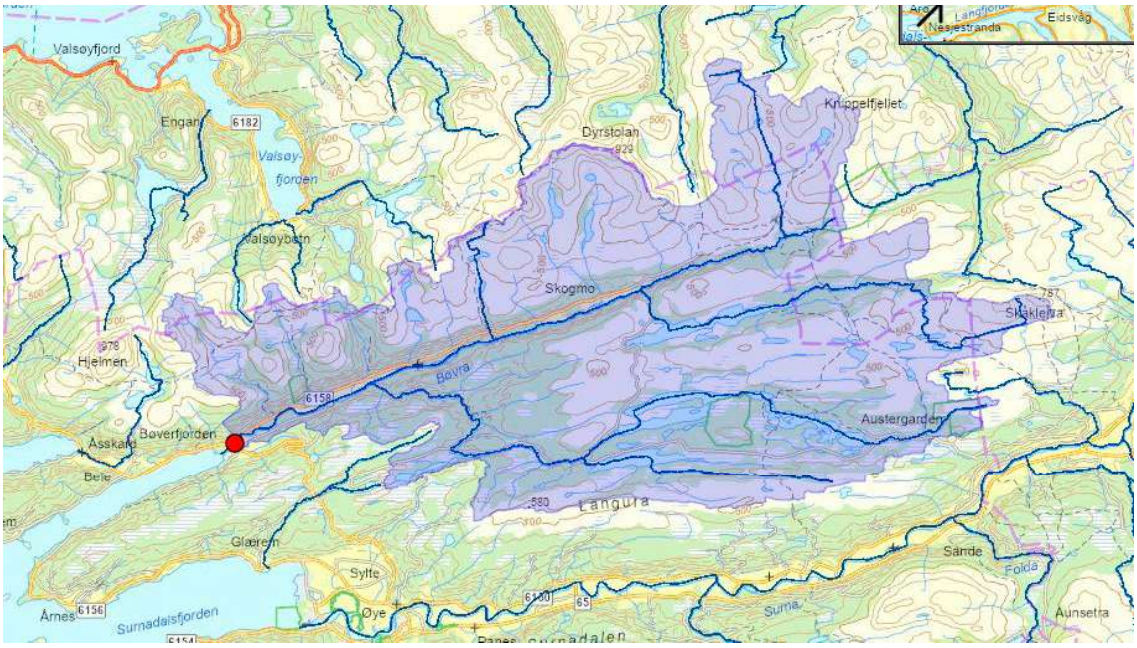

Nedbørsfelt Surna (inkludert Rindal) : 1200 km²

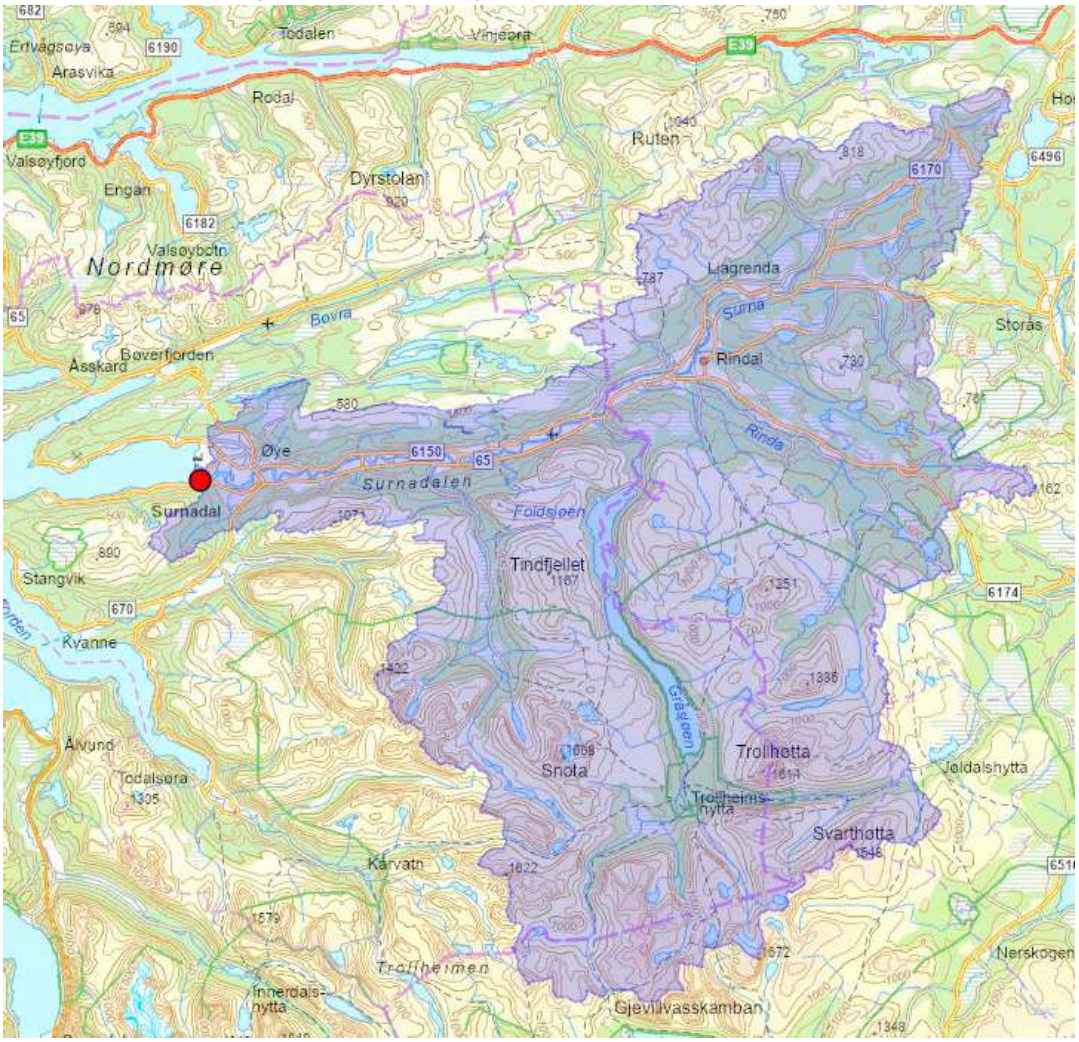

Nedbørsfelt Toåa 250km²

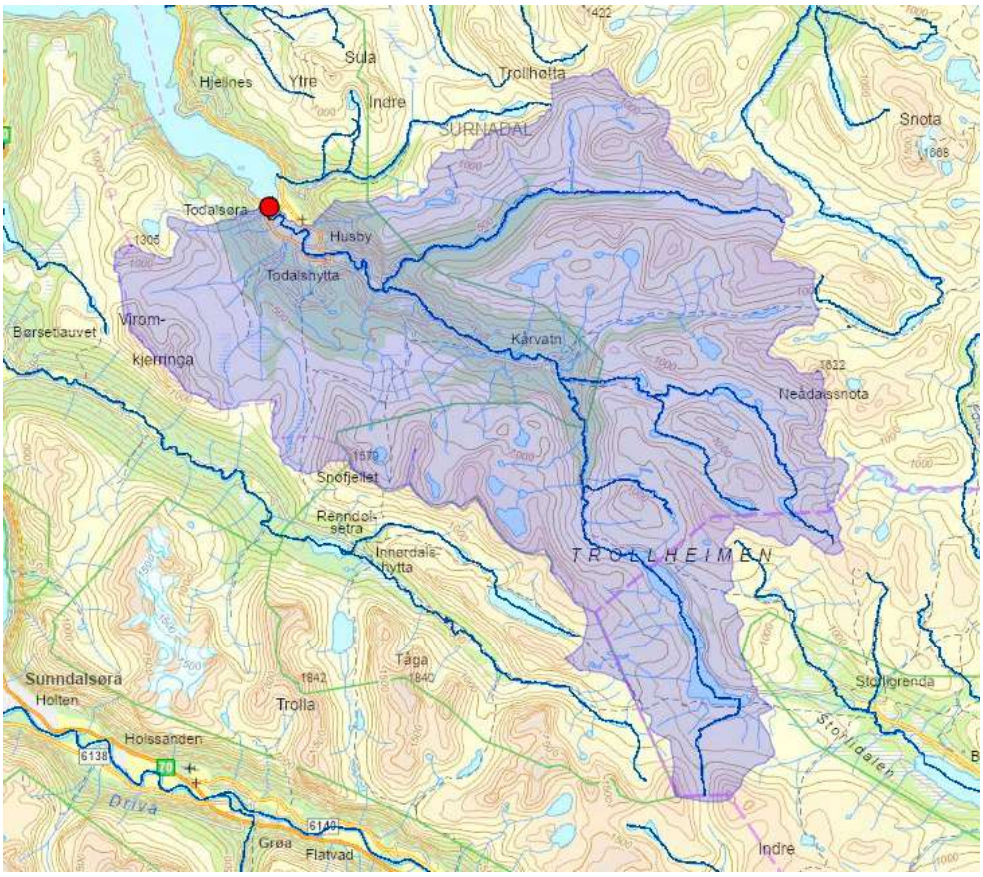

Nedbørsfelt Søya: 154 km²

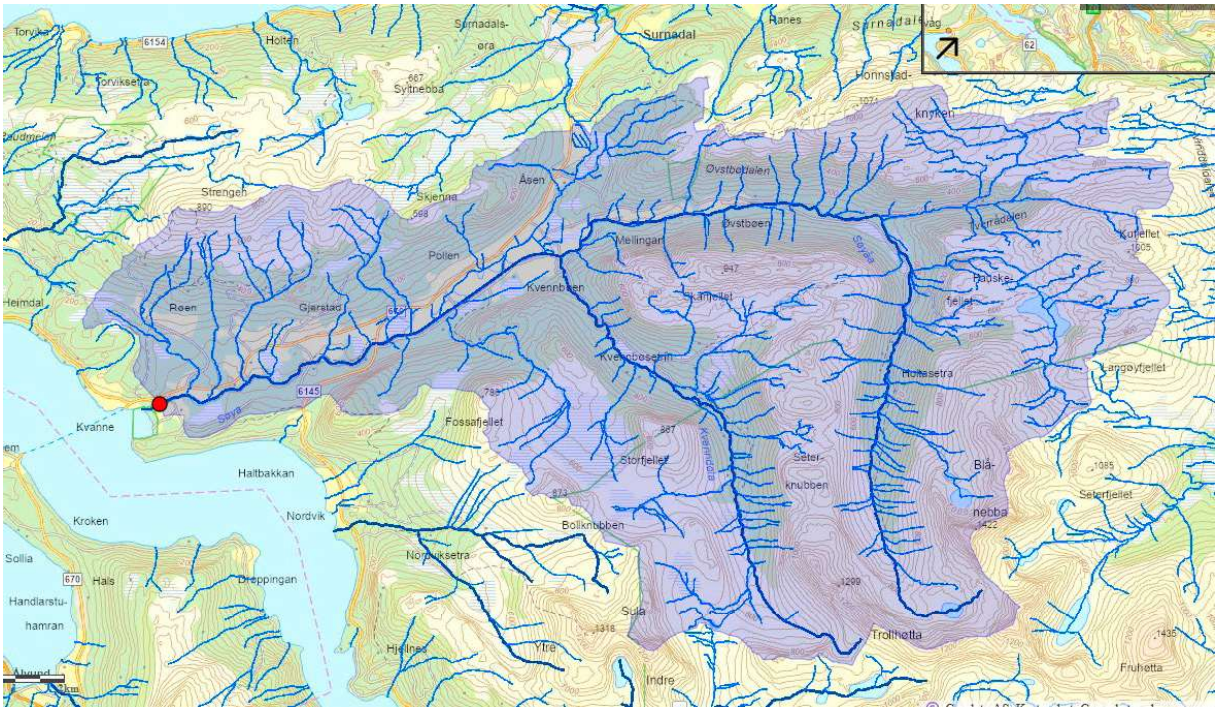

Kart som viser 213 boligar innanfor aktsomhetsområde for flom

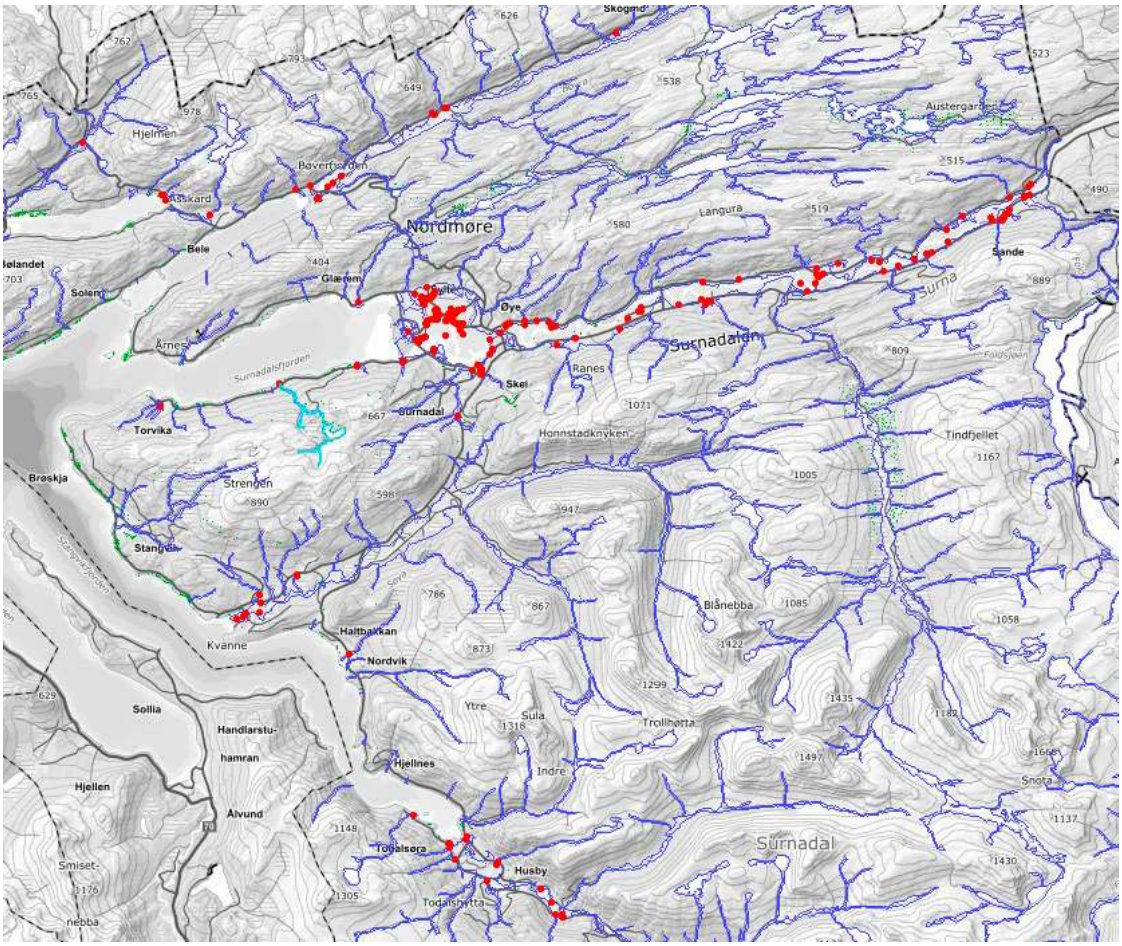

Kart som viser SSB arealbruk og dreneringslinjer (https://kart.gislink.no/kart/?viewer=kart)

Kvanne

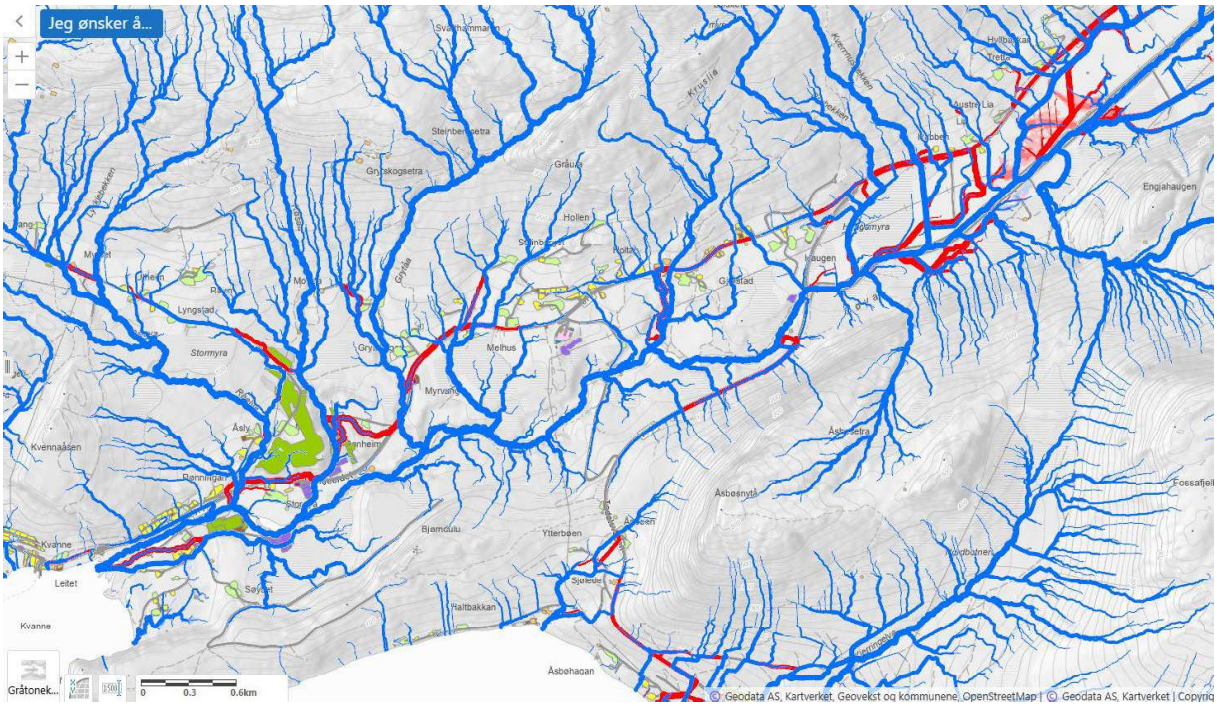

Bøfjorden

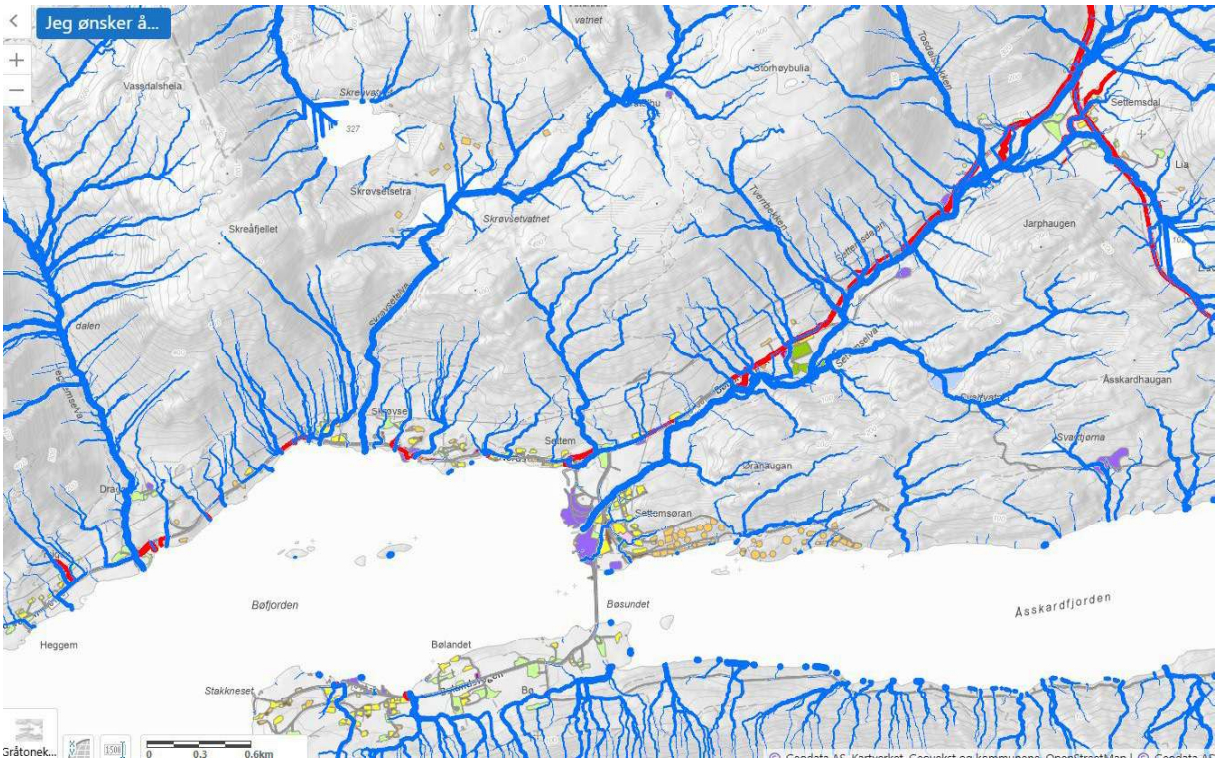

Nedre Surnadal

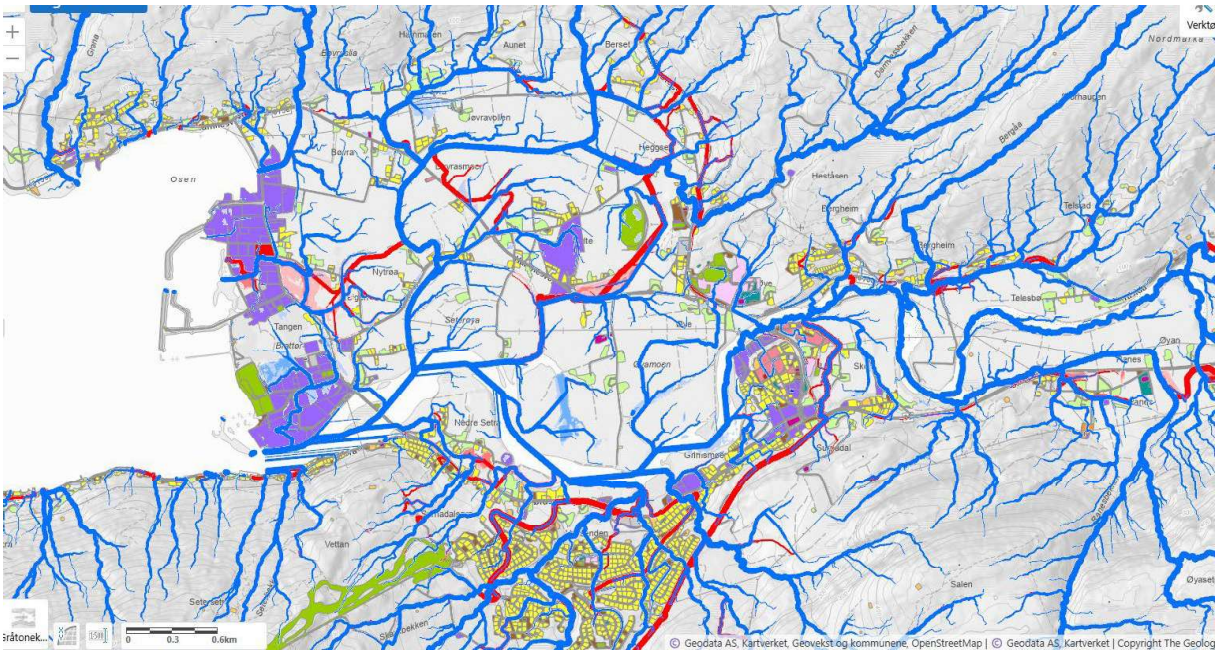

Skei - Honnstad

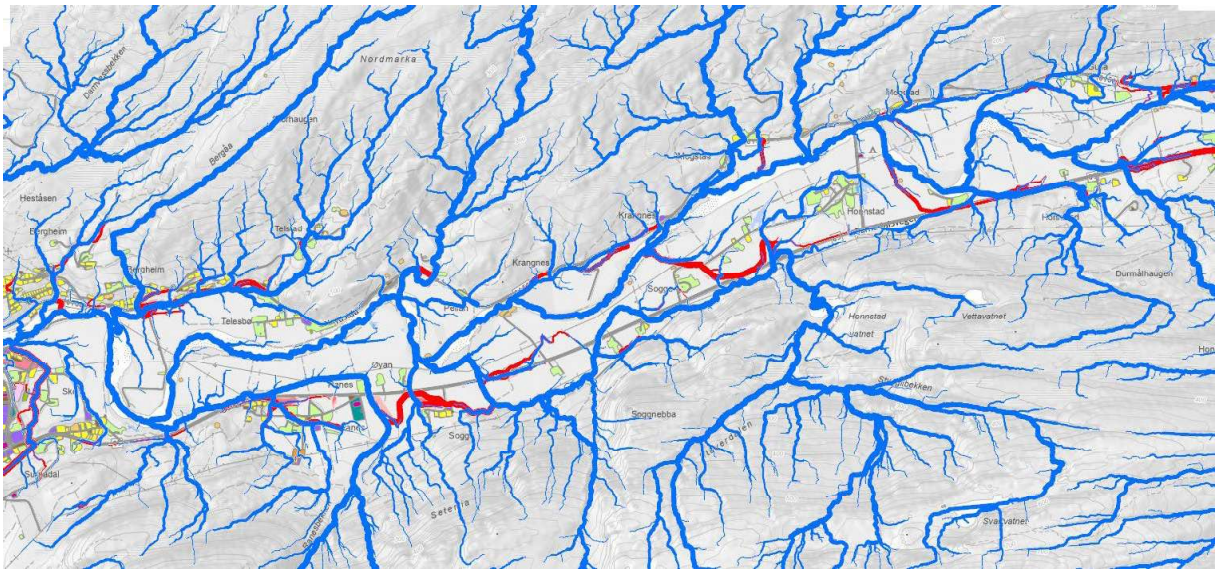

Røv

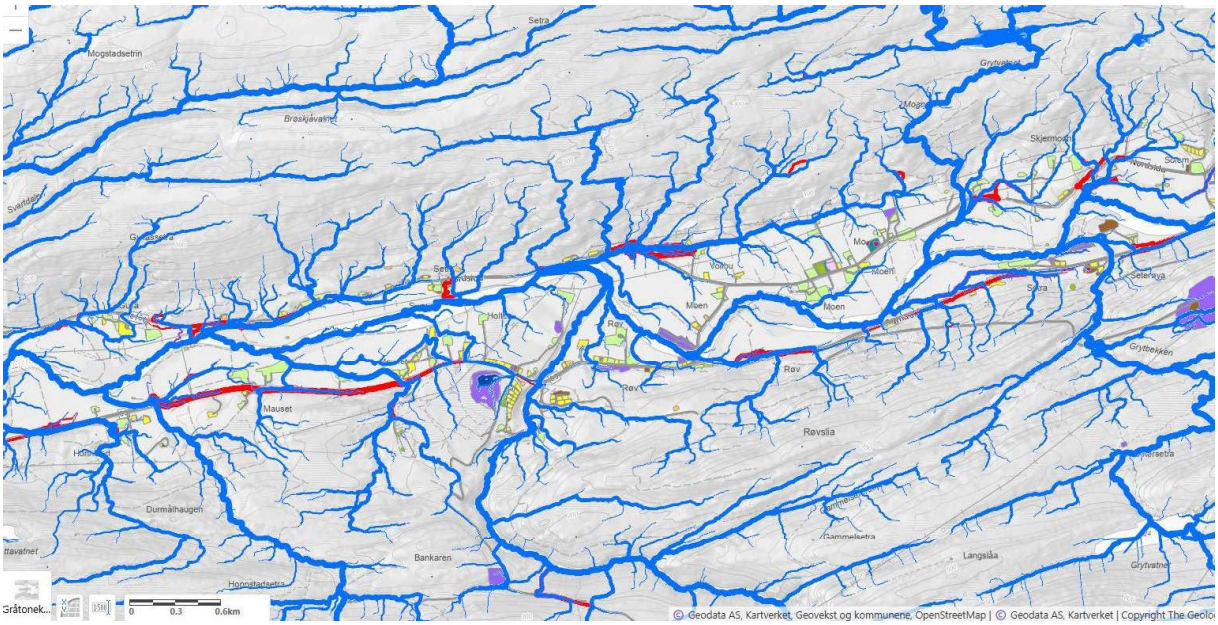

Øvre Surnadal

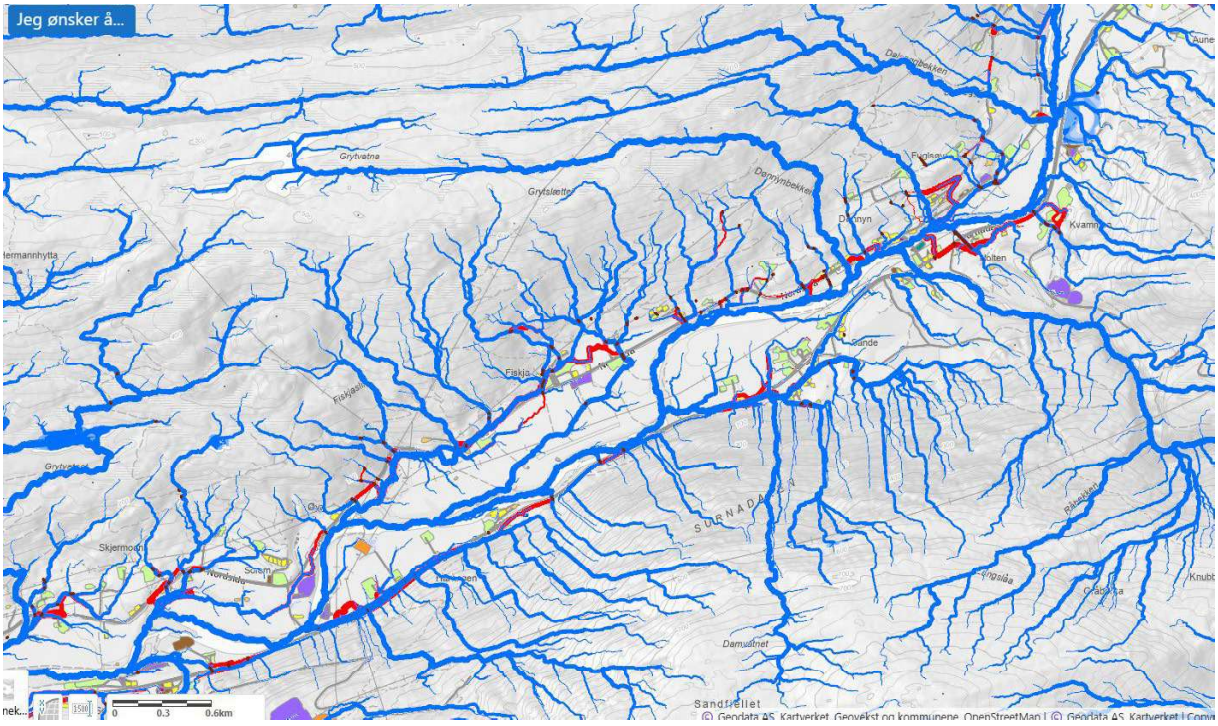

Stangvik

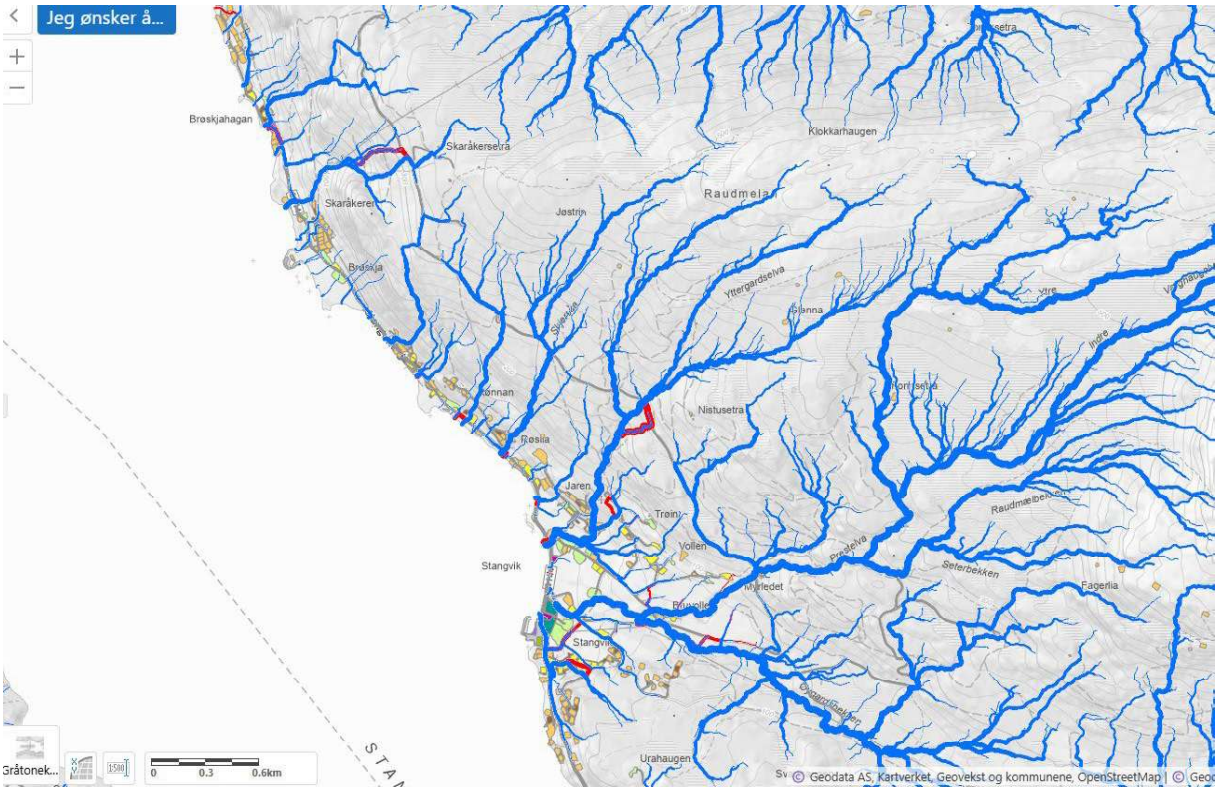

Nordvik

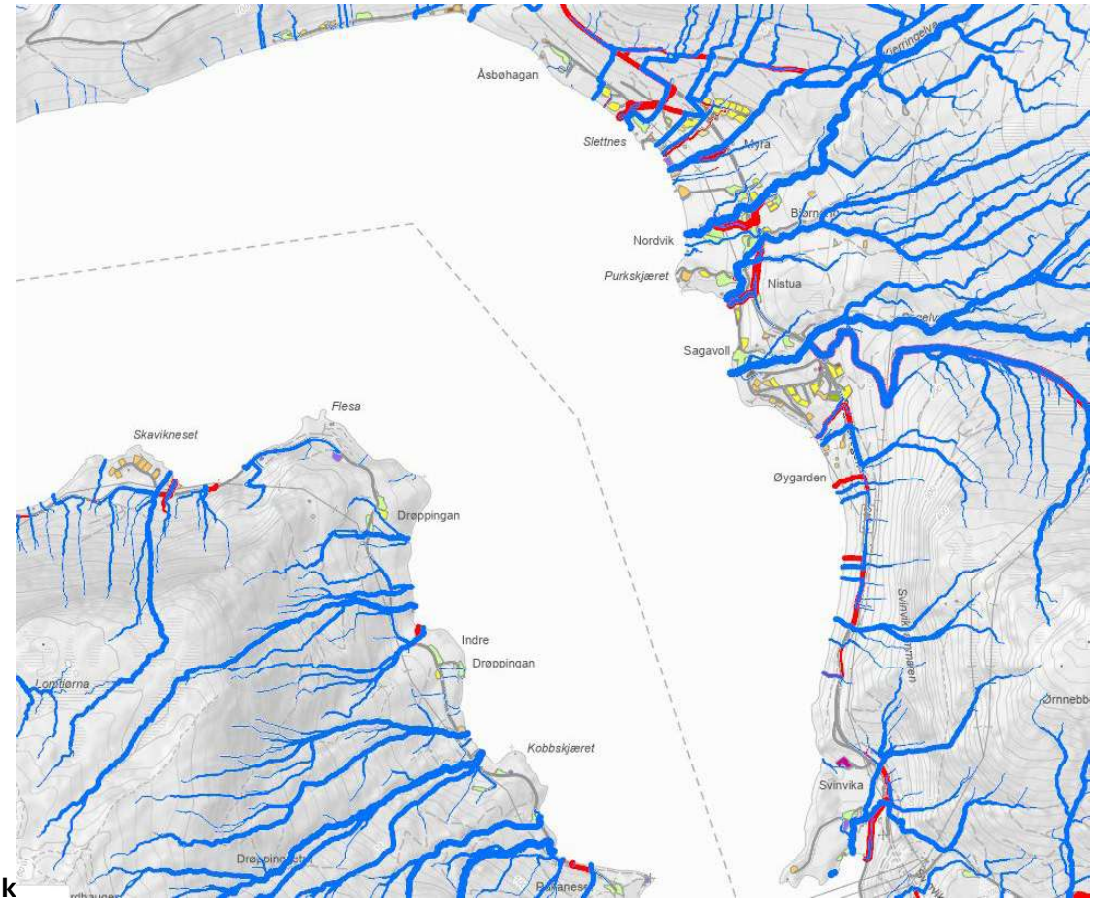

Todalen

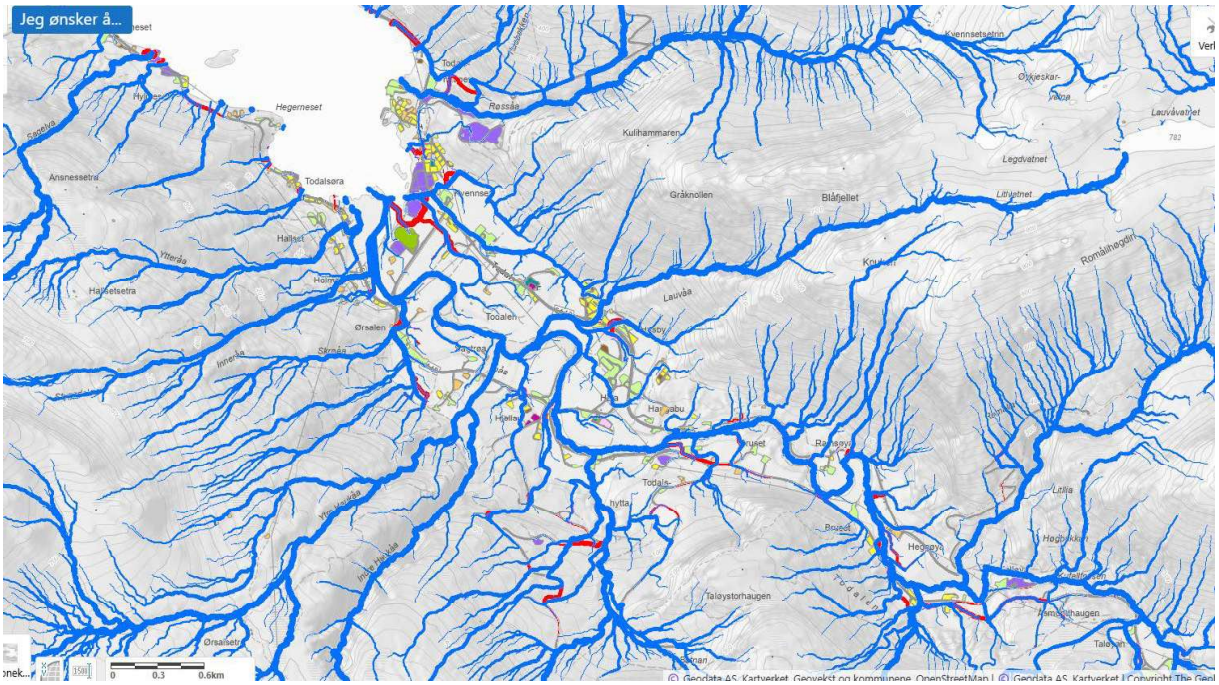

Årnes - Glærem

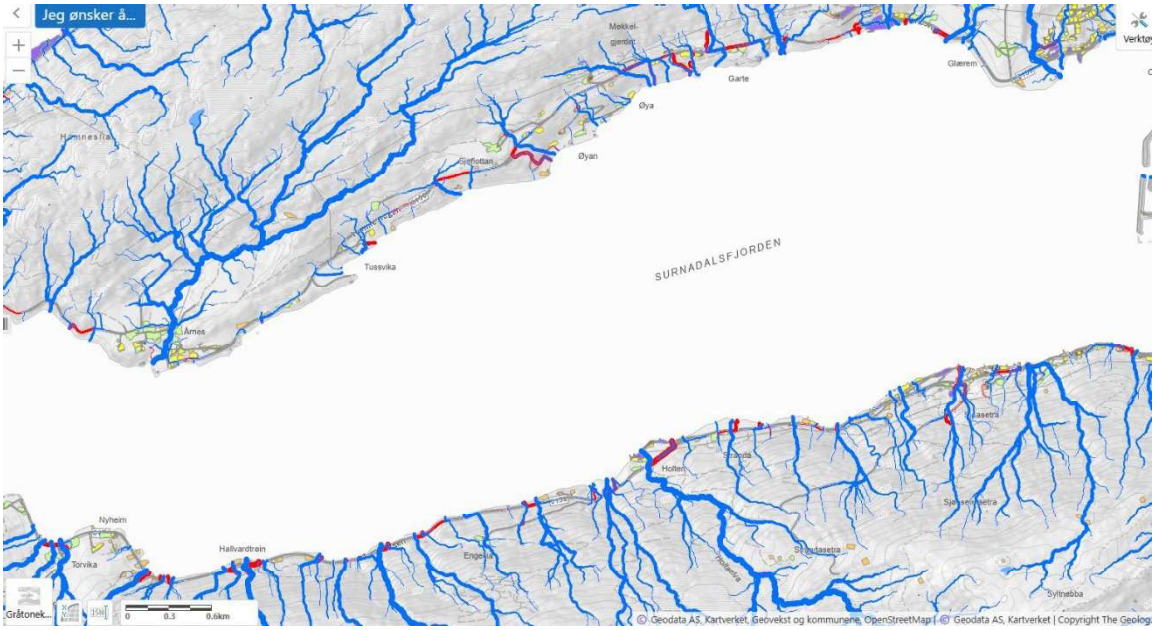
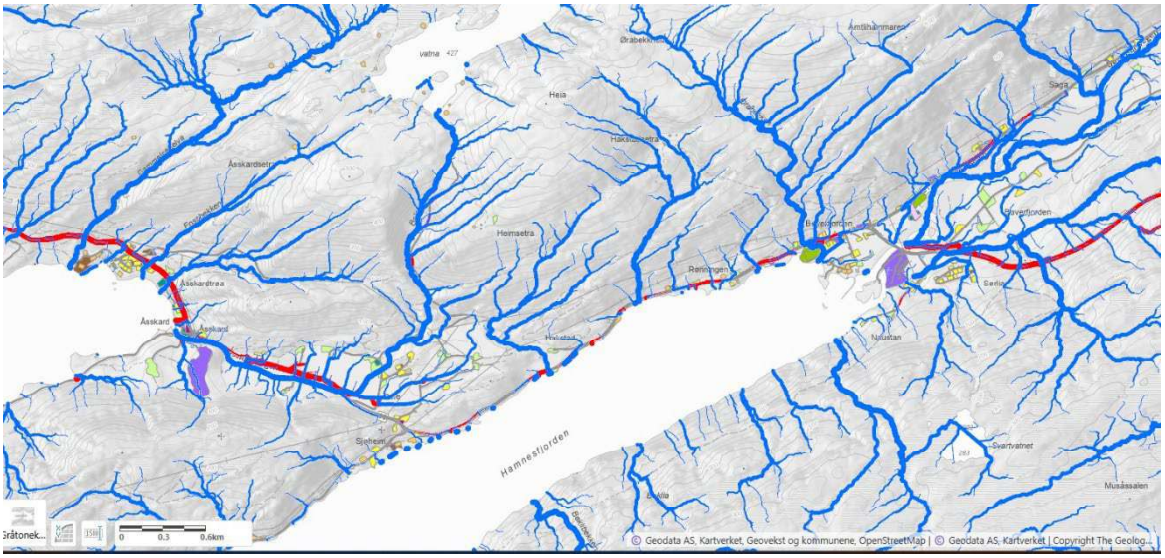
Åsskard - Bæverfjord