


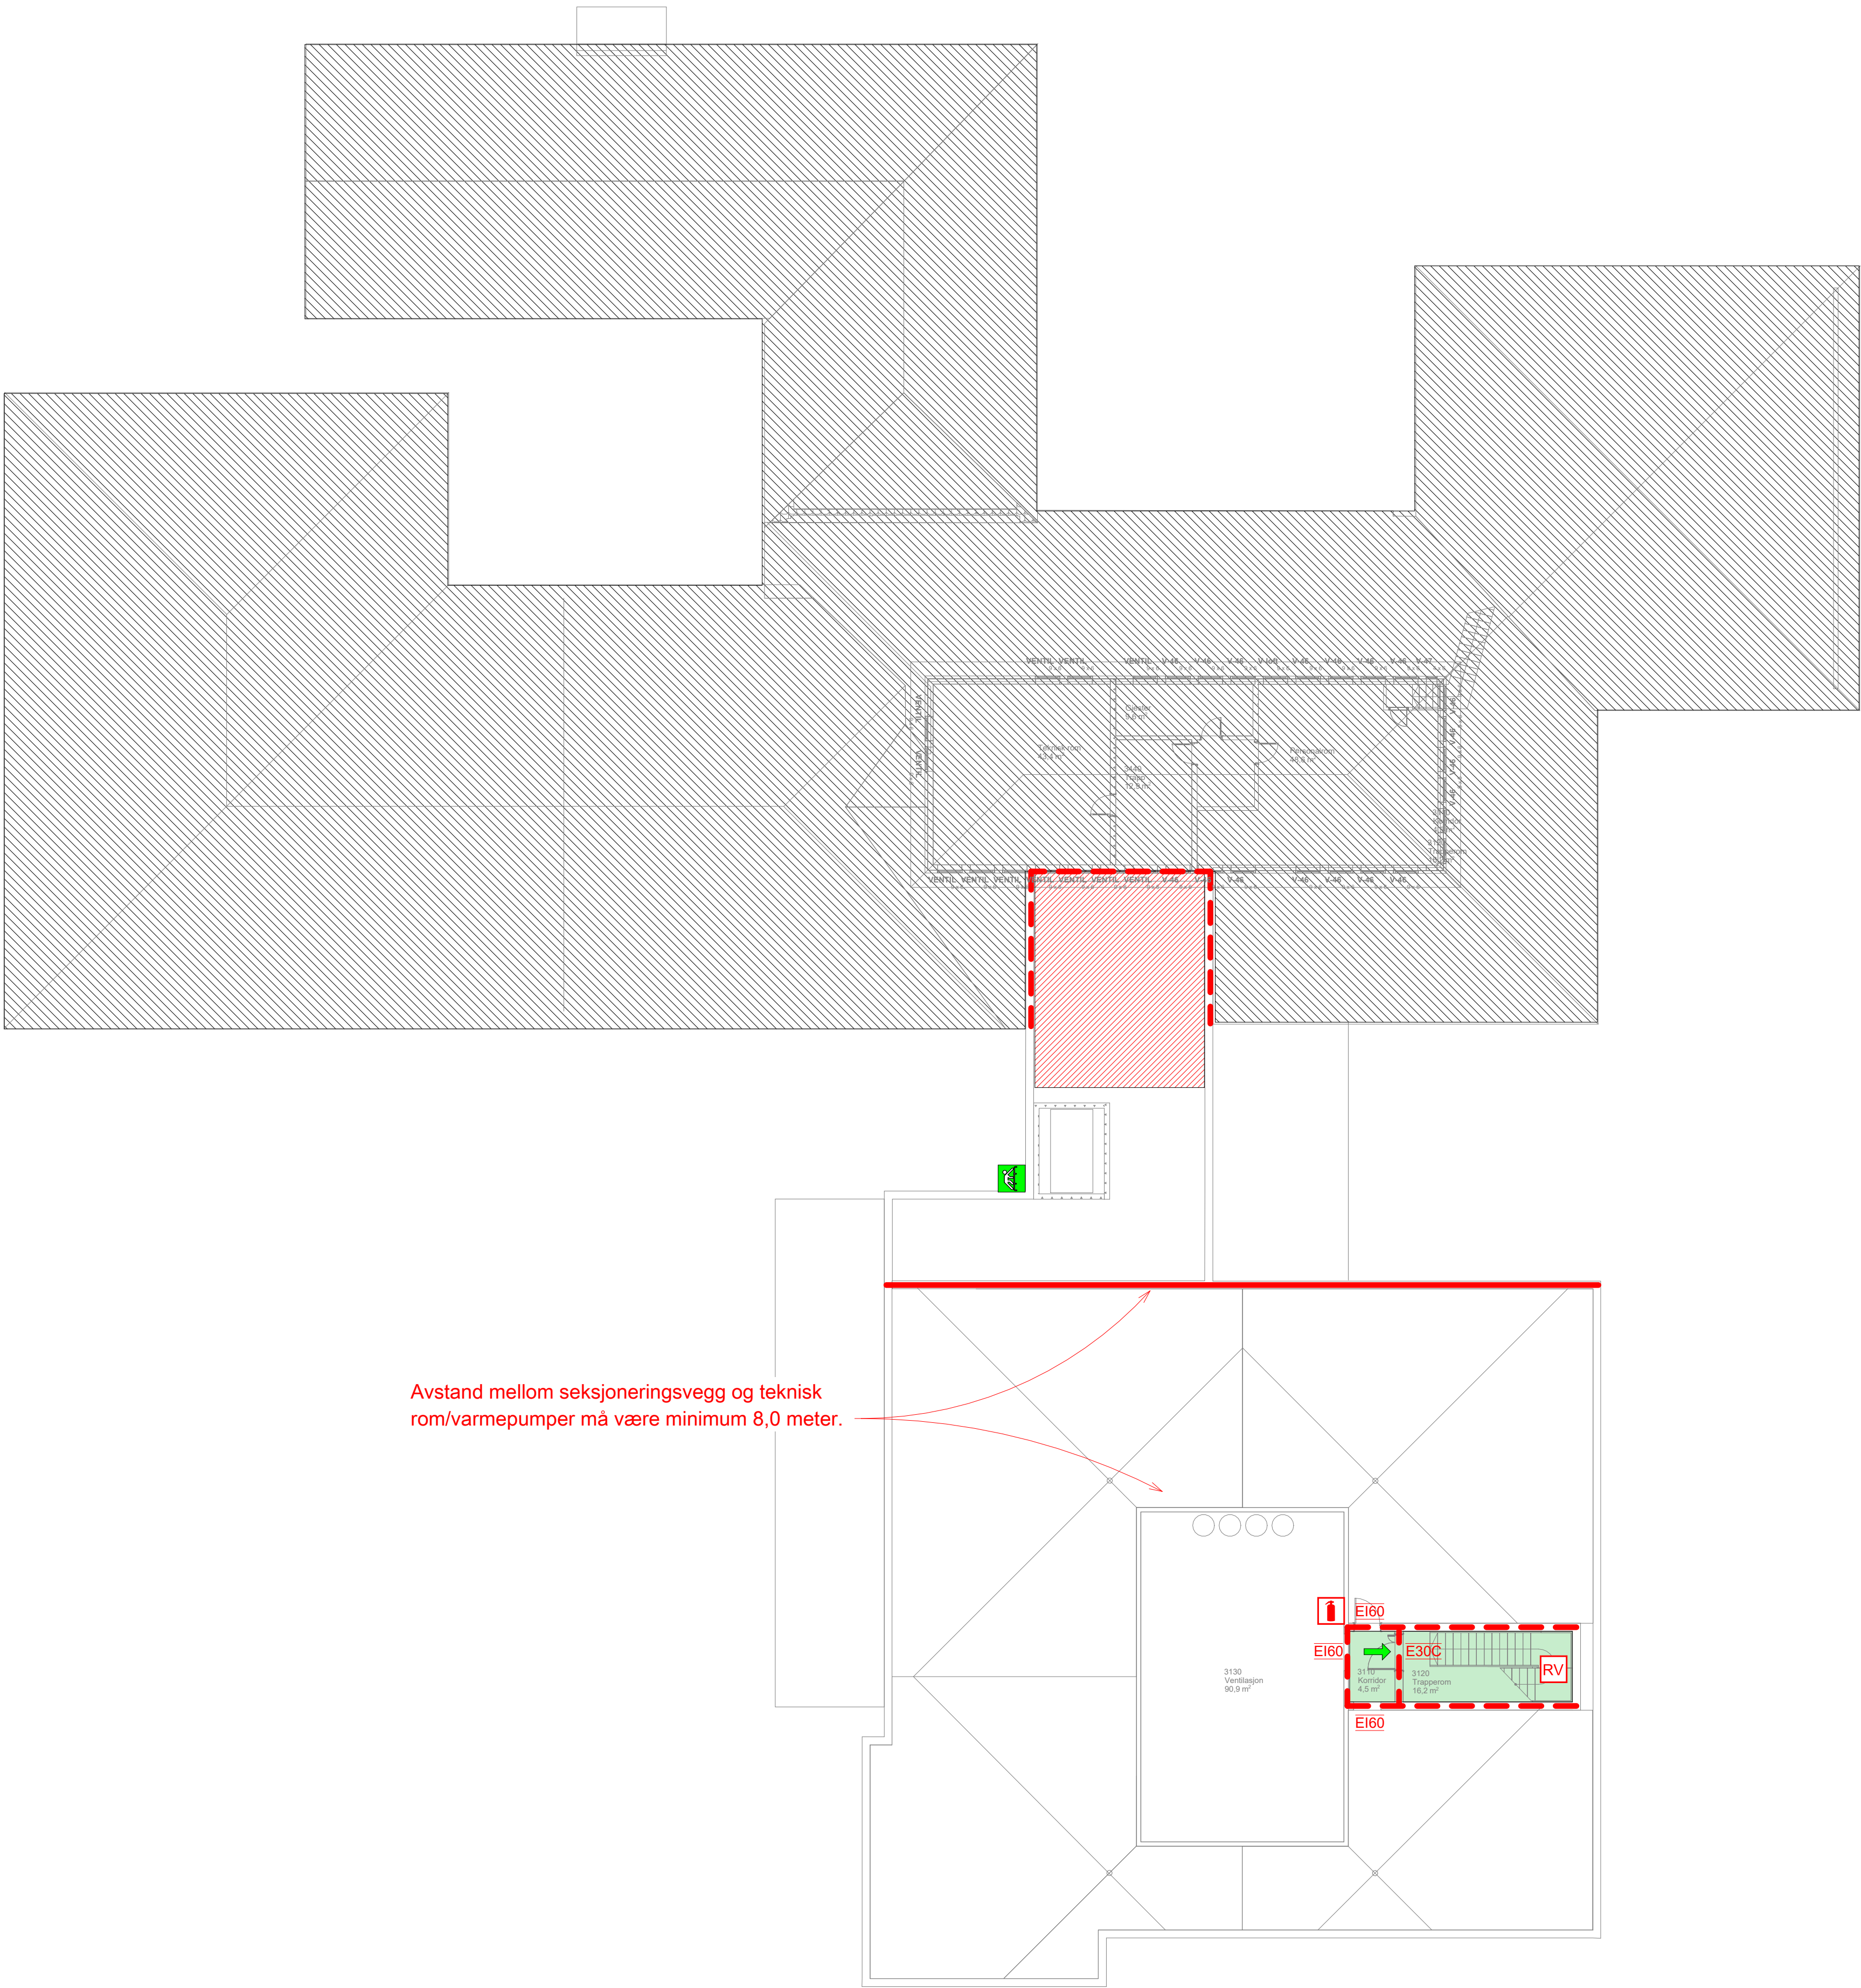

Symboler:

 Rømningsretnig

 Håndsløkker
(forslag til plassering)

 Røykventilasjon - luke

 Rømningsstige

Skravurer:

 Rømningsvei

 Branndekke REI 60

 Utenfor tiltak

Konstruksjoner:

 EI 60

 REI 120-M A2-s1,d0

Dører:

 E 30-CSa

 EI 60-Sa

Alle dører, porter, luker, røykgardiner etc. i brannklassifiserte konstruksjoner må være klassifisert Sa, eller klassifisert etter NS 3919 (med anslag, terskel og tettelister på alle sider).

Bæreevne:

Hovedbæresystem: R 60
Sekundærbæresystem: R 60
Takkonstruksjon: R 60
Innvendige trappeløp: R 30
Utvendige trappeløp: R 30 eller A2-s1,d0 [ubrennbar]

Informasjon:

Risikoklasse: 2
Brannklasse: 2

Dører til og i rømningsvei skal ha fri bredde på minimum 0,86 meter.

Branntekniske installasjoner:

Brannalarmanlegg: Kategori 2 (iht. NS3960 og NS-EN 54-serien)
Automatisk sprinkleranlegg (iht. NS-EN 12845)
Ledesystem (iht. NS 3926)
Nøbelysning (iht. NS-EN 1838)

Sjakter:

Sjakter skal utføres som egne brannceller.

Manuelle slokkemidler:

Bygningen skal ha dekning av med brannslanger, og håndsløkkere der vann er uegnet. Forslag til utplassering er vist på tegningen. Endelig utplassering gjøres av RIV og tas inn på brannplanene senere.

Annet

Tegningen er å anse som konsepttegning og skal leses sammen med brannkonseptet. Den har ikke status som byggetegning.

F02	2026-08-26	Anbudstegning	THOGLØ	BISTO	ENLAG
F01	2026-06-05	Anbudstegning	THOGLØ	BISTO	ENLAG
Rev.	Dato	Beskrivelse	Utarbeidet	Fagkontroll	Godkjent

Dette dokumentet er utarbeidet av Norconsult som del av det oppdraget som fremgår nedenfor. Opphavsretten tilhører Norconsult. Dokumentet må bare benyttes til det formål som oppdragsavtalen beskriver, og må ikke kopieres eller gjøres tilgjengelig på annen måte eller i større utstrekning enn formålet tilsier.

Ullensvang kommune

Målestokk (gjelder A1)
1 : 150

Bråvolltunet - Ny sjukeheim Kinsarvik
Branntegning plan 3

Norconsult	Oppdragsnummer 52501940	Tegningsnummer F-20-03-01	Revisjon F02
------------	----------------------------	------------------------------	-----------------