


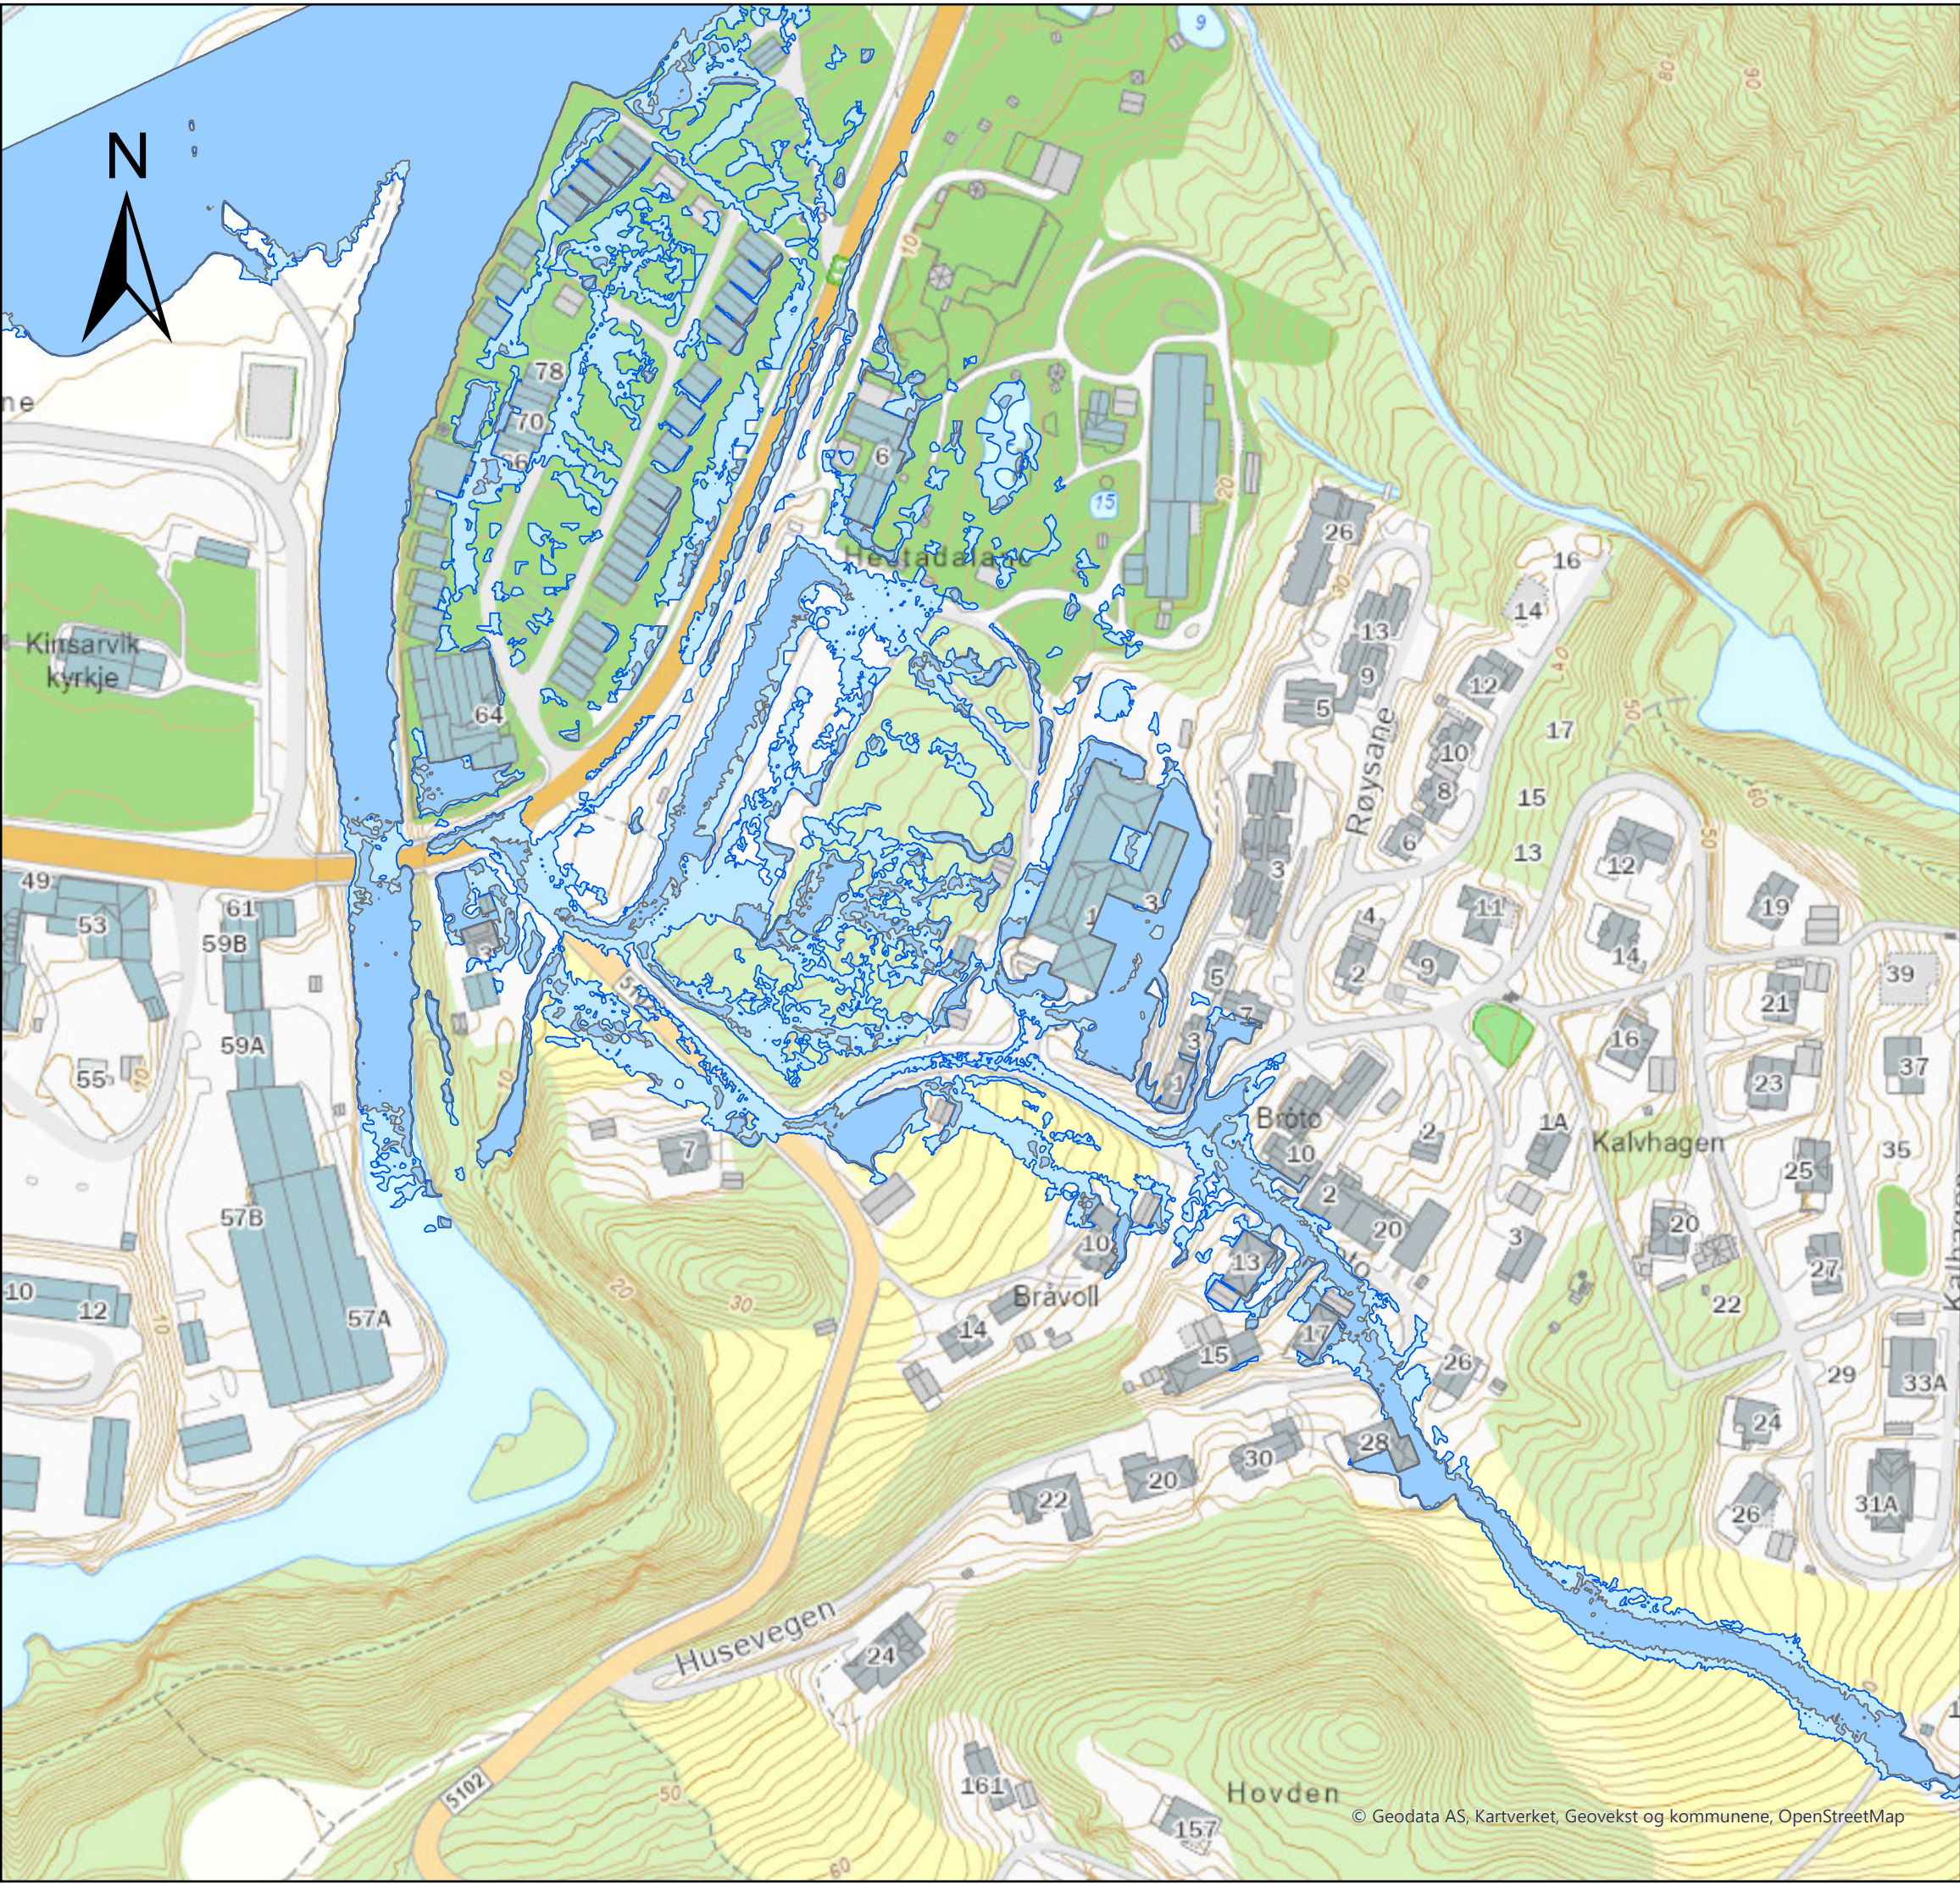

Tegnforklaring

Flomsone - dybder over 10 cm

Flomsone

0 50 100 Meter

Prosjekteier:
Ullensvang kommune

Flomsonekart fra Matbekken for Kinsarvik sentrum.
OBS - flomsone fra Kinso og Giljabekken er ikke inkludert.

Gjentaksintervall: 1000-årsflom inkl. klimapåslag
Vannføring i Matbekken: 3,8 m³/s

Det skal legges til et usikkerhetspåslag på 10 cm ved tiltak i eller langs flomsonen.

Målestokk: 1:2 000	Koordinatsystem: UTM sone 32	Høydesystem: NN2000
Norconsult	Oppdragsnummer: 52501940	Dato: 04-12-2025