


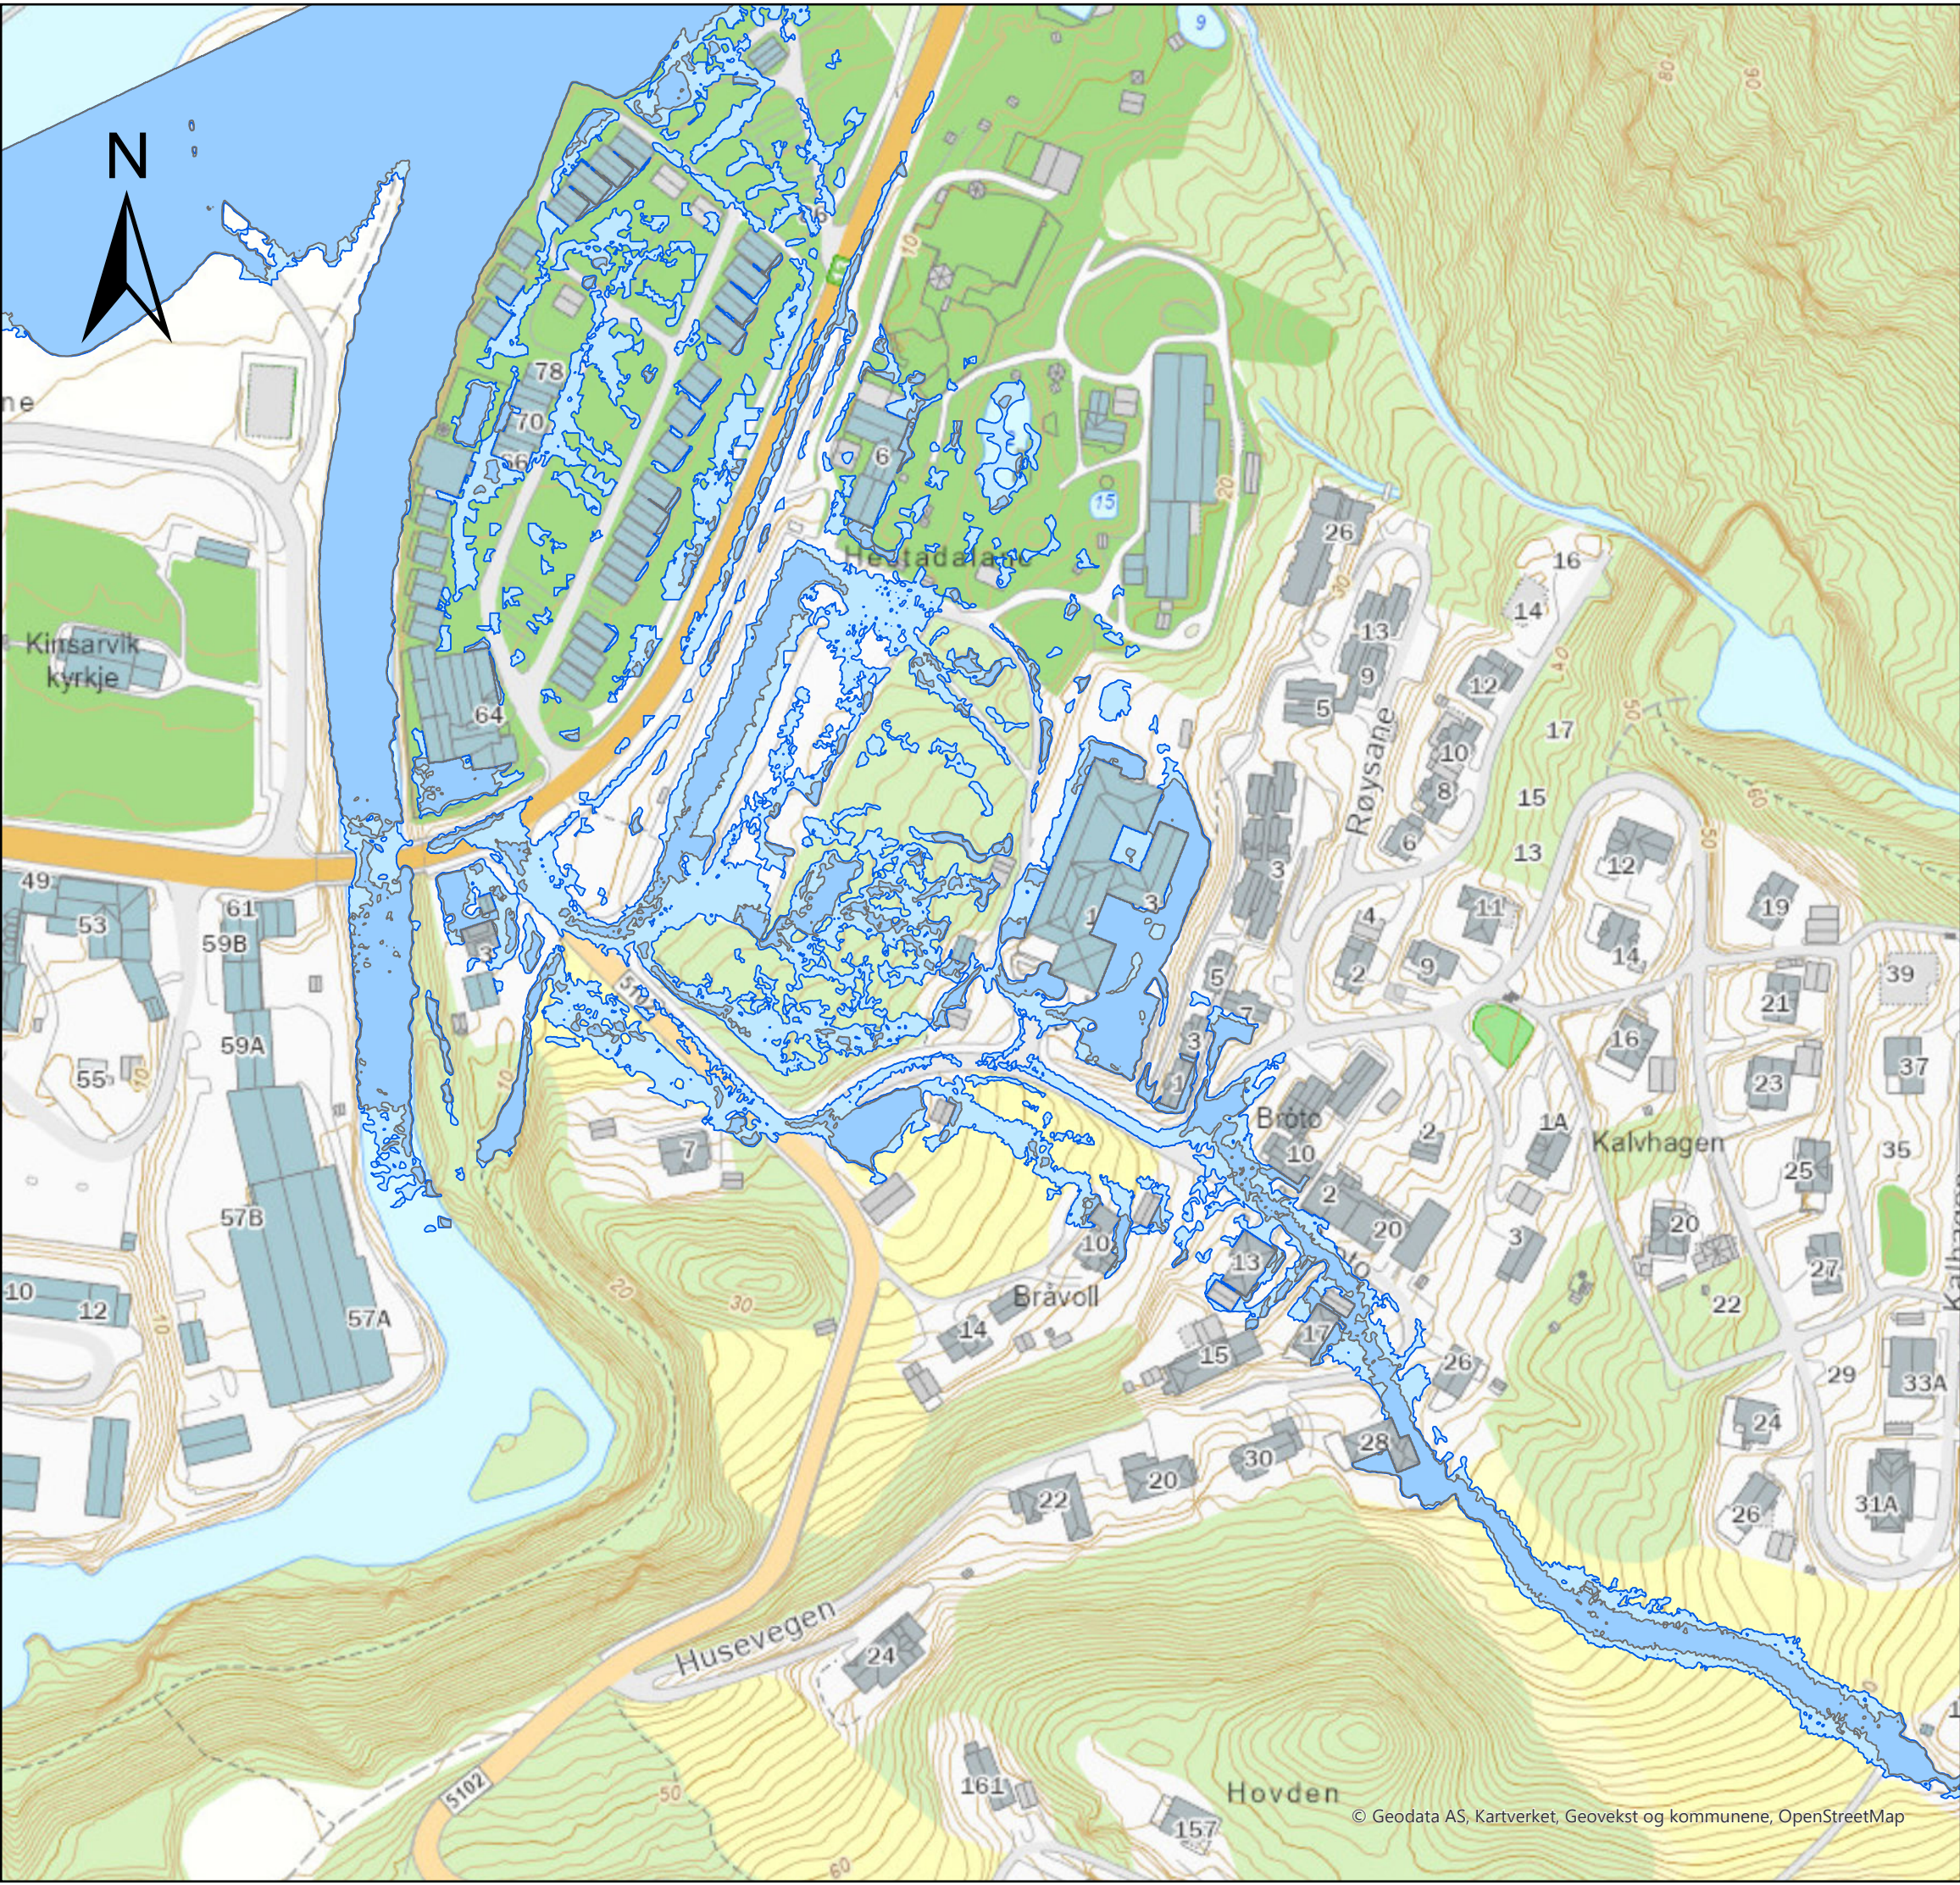

Tegnforklaring

- Flomsone - dybder over 10 cm
- Flomsone

0 50 100 Meter

Prosjekteier: Ullensvang kommune		
Flomsonekart fra Matbekken for Kinsarvik sentrum. OBS - flomsone fra Kinso og Giljabekken er ikke inkludert.		
Gjentaksintervall: 200-årsflom inkl. klimapåslag Vannføring i Matbekken: 3,2 m³/s		
Det skal legges til et usikkerhetspåslag på 10 cm ved tiltak i eller langs flomsonen.		
Målestokk: 1:2 000	Koordinatsystem: UTM sone 32	Høydesystem: NN2000
Norconsult	Oppdragsnummer: 52501940	Dato: 04-12-2025