


"X:\nor\oppgdrag\Odal\6250\15250\1940\BIM\VA_TilForhandtering Bråvoll.dwg - EmHEn - Utskriftsdate: 2026-08-21 12:03:12 - XREF = a_kartgrunnlag_2025-10-17\FKB"

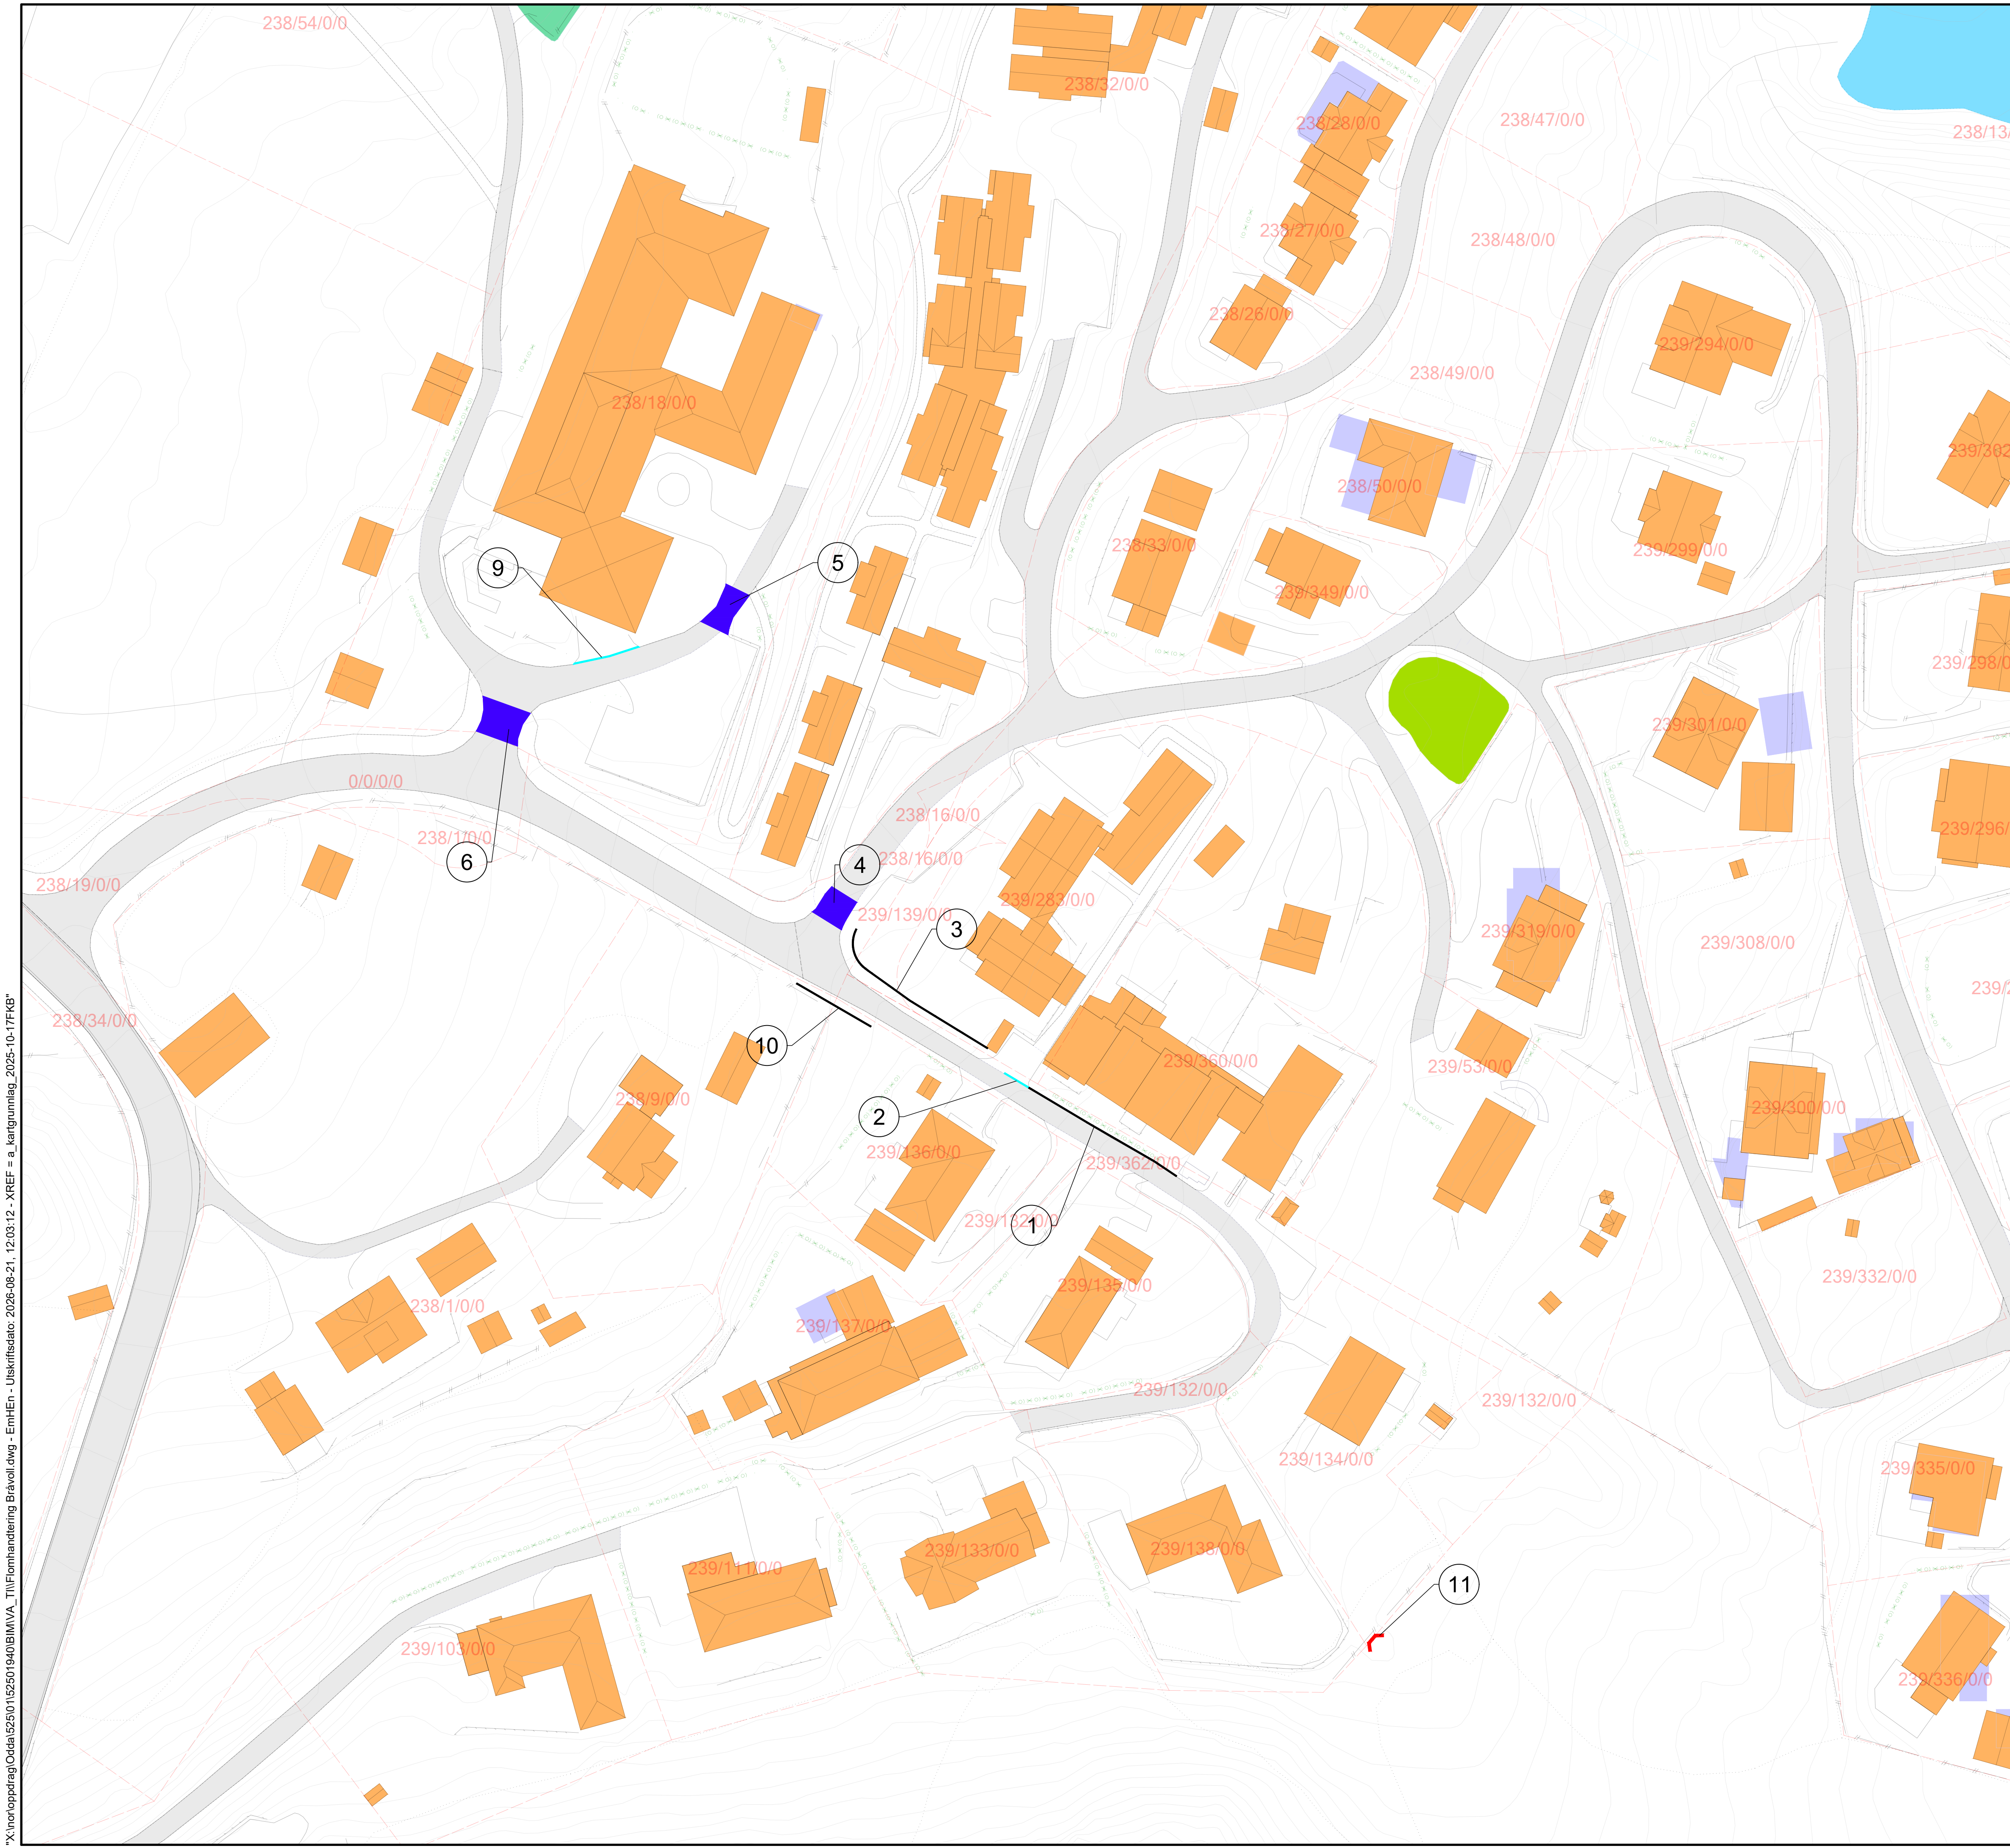

TILTAK FLAUMHÅDTERING BRÅVOLL:

1. Betongkant langs veg. Ca. 30 cm høyde og ca. 27 m lang, må tilpasses på stedet. Se tegning B-25-40-00-01 og poster i beskrivelse for ytterligere detaljer om utførelse.
2. Asfaltpølse langs innkjøring. ca. 10 cm høy og ca. 4 m lang, må tilpasses på stedet. Se poster i beskrivelse for ytterligere detaljer om utførelse.
3. Betongkant langs fortau. Ca. 30 cm høy og ca. 30 m lang. Se tegning B-25-40-00-01 og poster i beskrivelse for ytterligere detaljer om utførelse.
4. Fartshump i innkjøring mot Kallhagen. Se poster i beskrivelse for ytterligere detaljer om utførelse.
5. Fartshump på oppsiden av Bråvolltunet. Se poster i beskrivelse for ytterligere detaljer om utførelse.
6. Fartshump ved eksisterende innkjøring til Bråvolltunet. Se poster i beskrivelse for ytterligere detaljer om utførelse.
9. Asfaltpølse ved eksisterende parkering/varelevering Bråvolltunet. I nivå med kantstein langs plen. Se poster i beskrivelse for ytterligere detaljer om utførelse.
10. Betongkant langs veg for å hindre vannføring mot mark. Ca. 20 cm høy og ca. 14 meter lang. Se tegning B-25-40-00-01 og poster i beskrivelse for ytterligere detaljer om utførelse.
11. Nytt inntak ø800 med vingemur. Se prinsipptegning tegning Z-78-40-13 og poster i beskrivelse for ytterligere detaljer om utførelse.

Merknad!
Nummerering av tiltak følger nummerering i dokumentet HYD-NO1 Flomsikringstiltak Bråvolltunet - detaljering. Tiltak som ikke er med på tegning men beskrevet i dokumentet er ikke detaljprosjekter og må ivaretas i totalentreprisen.

F01	2026-08-19	For anskaffelse	EmHEn	SSOR	TOROSM
Rev.	Dato	Beskrivelse	Utarbeidet	Fagkontroll	Godkjent
Dette dokumentet er utarbeidet av Norconsult som del av det oppdraget som fremgår nedenfor. Opphavsretten tilhører Norconsult. Dokumentet må bare benyttes til det formål som oppdragsavtalen beskriver, og må ikke kopieres eller gjøres tilgjengelig på annen måte eller i større utstrekning enn formålet tilsier.					Målestokk (gjelder A1)
Ullensvang kommune					1:500
Bråvolltunet Ny sjukeheim Kinsarvik					
Flaumhåndtering Situasjonsplan					
Norconsult		Oppdragsnummer	Tegningsnummer	Revisjon	
		52501940	Z-78-00-02	F01	