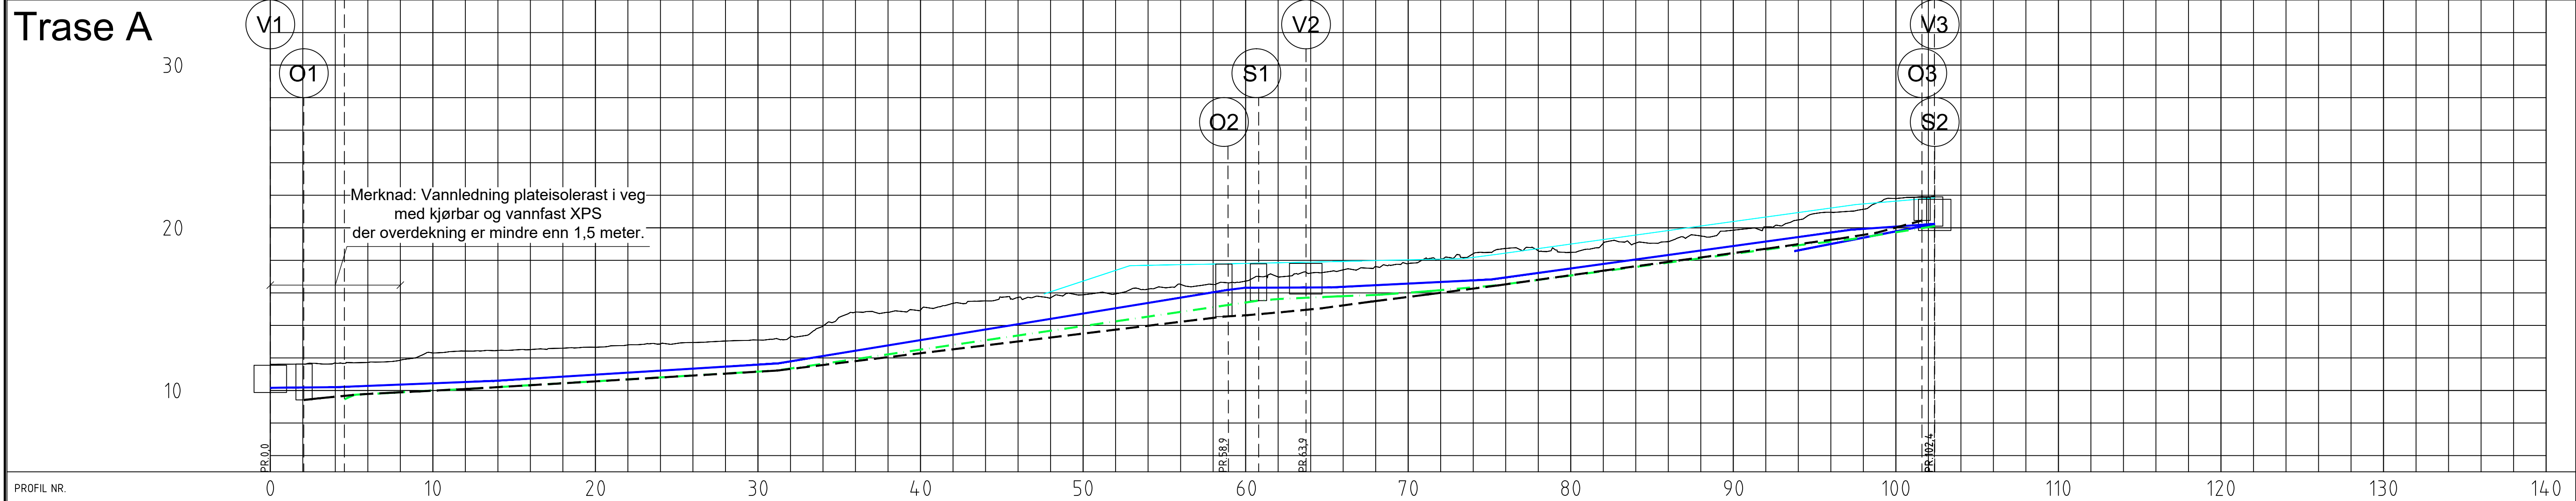
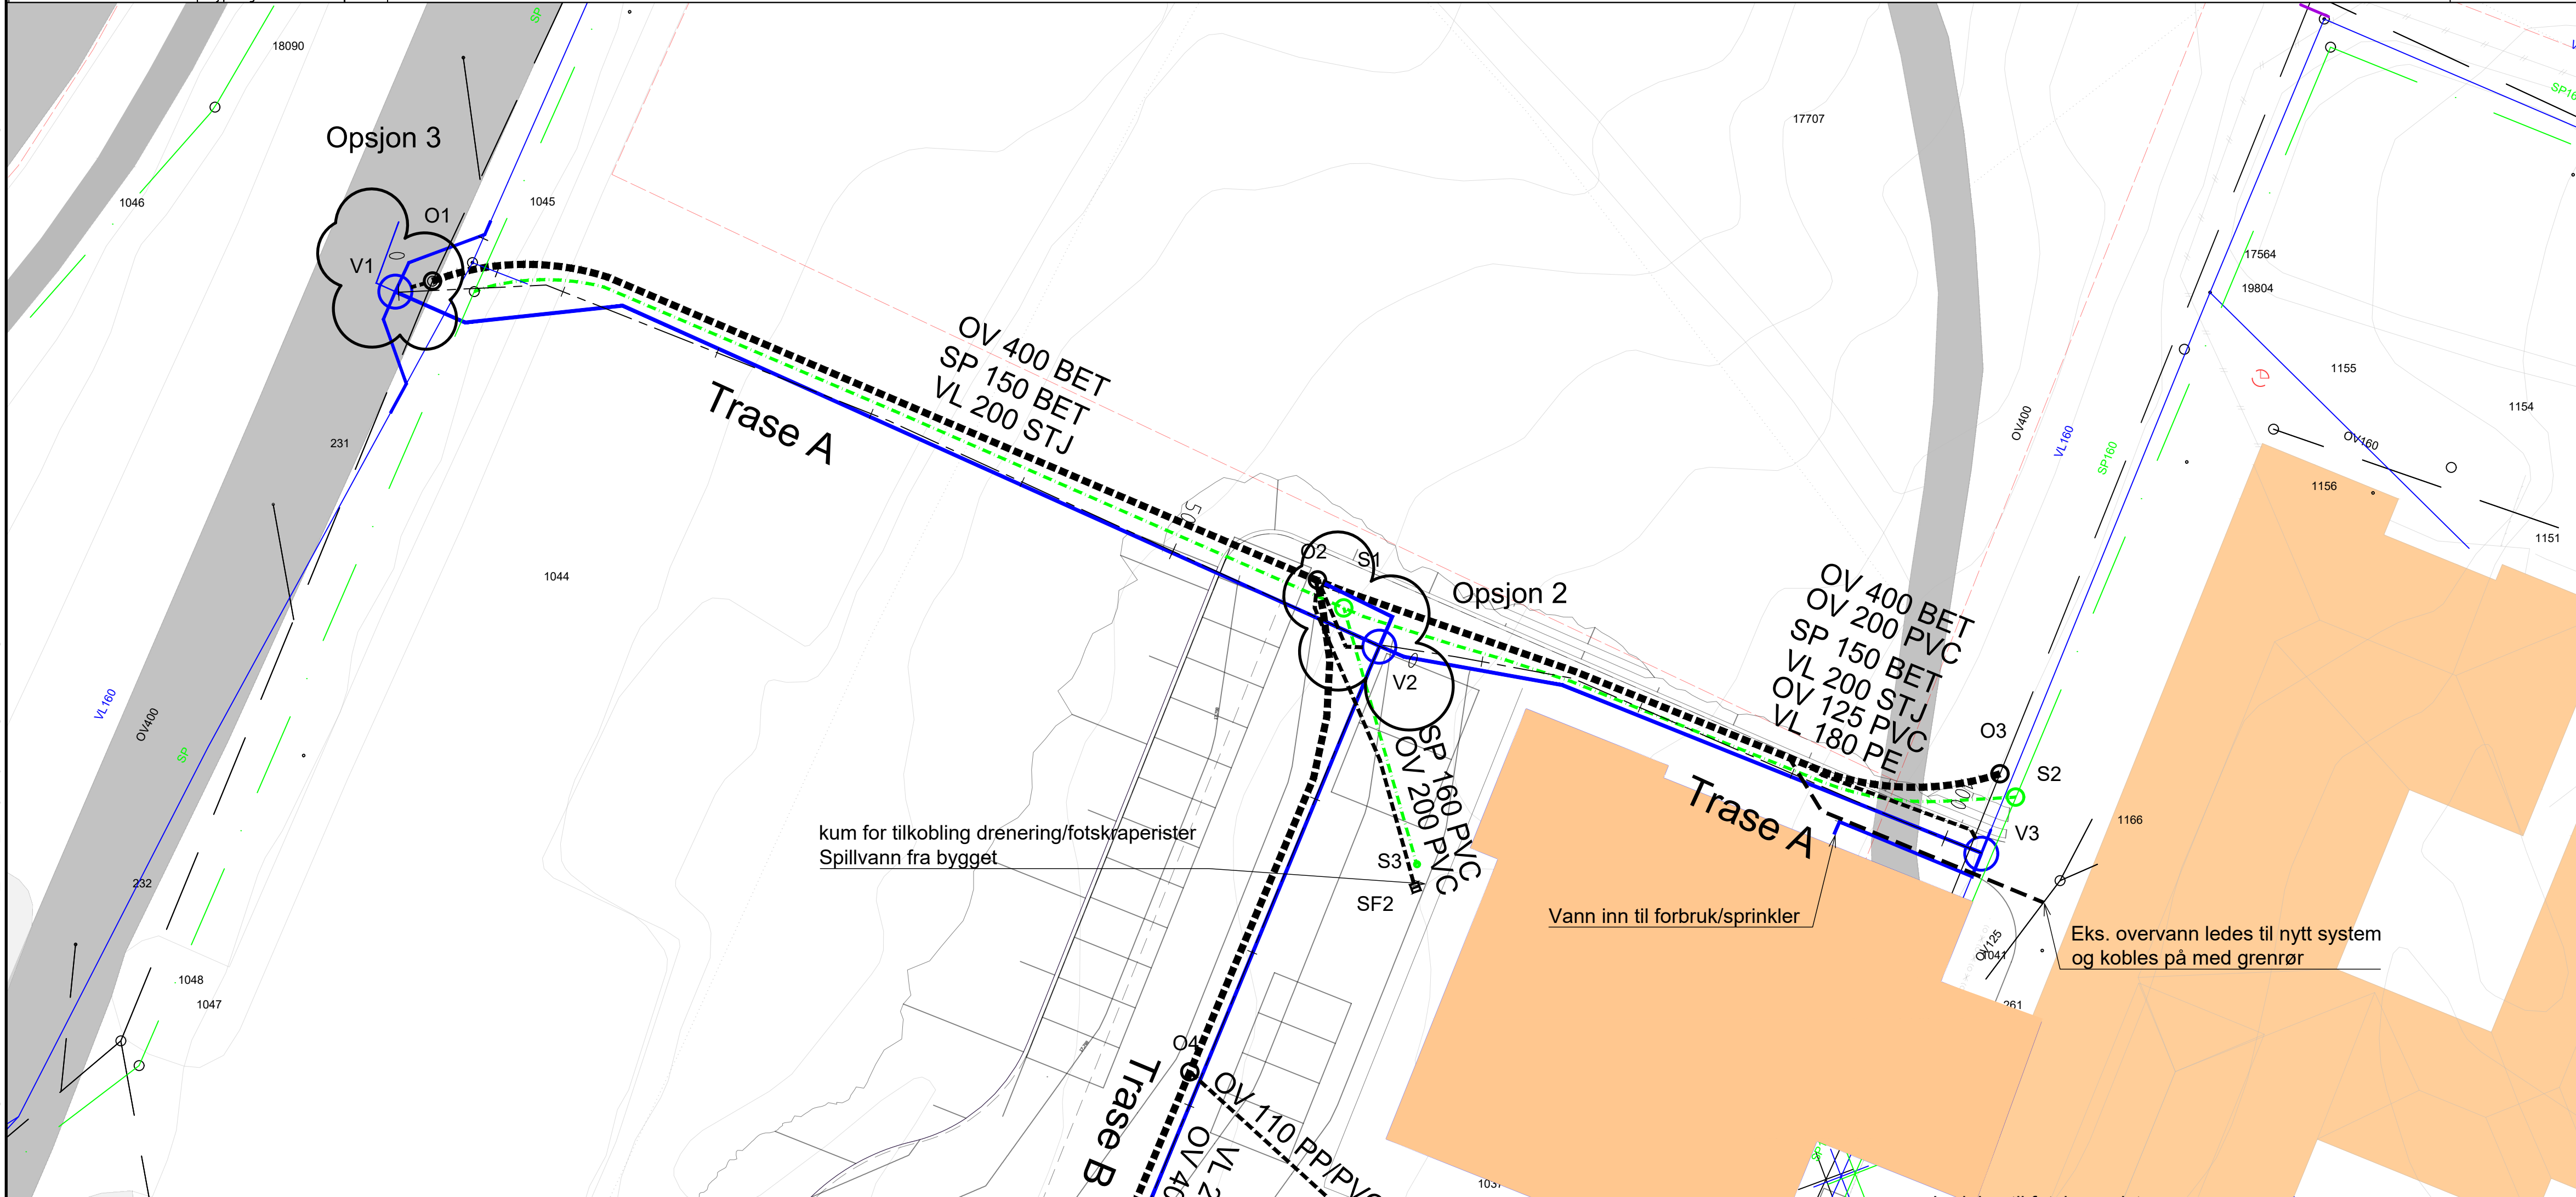


Trase A

[illegible]

TEGNFORKLARING:

	Prosjektert	Eksisterende	Utgår
Overvannsledning	■ ■ ■ ■ ■ ■ ■ ■	- - - - -	- * - * - * - *
Vannledning	■ ■ ■ ■ ■ ■ ■ ■	- - - - -	- x - x - x - x
Spillvannsledning	■ ■ ■ ■ ■ ■ ■ ■	- - - - -	- * - * - * - *
Vannkum	○	○	
Spillvannskum	○	○	
Overvannskum	○	○	

Eks. tereng

utføres i totalentreprise

F01	2026-08-21	For anskaffelse	EmHEN	SSOR	TOROSM
Rev.	Dato	Beskrivelse	Utarbeidet	Fagkontroll	Godkjent

Dette dokumentet er utarbeidet av Norconsult som del av det oppdraget som fremgår nedenfor. Opphavsretten tilhører Norconsult. Dokumentet må bare benyttes til det formål som oppdragsavtalen beskriver, og må ikke kopieres eller gjøres tilgjengelig på annen måte eller i større utstrekning enn formålet tilsier.

Ullensvang kommune

1:250

Bråvølltunet
Ny sjukeheim Kinsarvik

VAO
Plan og profiltegning Trase A

Norconsult 	Oppdragsnummer 52501940	Tegningsnummer Z-78-20-01	Revisjon F01
---	-----------------------------------	-------------------------------------	------------------------