

Trase C

SID 773 (eks)

V5

50

40

30

20

Merknad: Vannledning plateisoleret i veg med kjørbær og vannfast XPS der overdekning er mindre enn 1,5 meter.

Kryssing ø300 BET

Kryssing ø150 BET

Kryssing ø600 BET

PROFIL NR. 0 10 20 30 40 50 60 70 80 90 100 110 120 130 140


Grunneier	
Markstag	
Grunnforhold	

TERRENG H./TOPP VEGDEKKE 1972 1986 1999 2010 1994 2008 2011 2016 2022 2030 2039 2048 2058 2070 2082 2094 2107 2122 2137 2152 2172 2191 2215 2238 2260 2282 2303 2323 2346 2371 2383 2389 2404 2430 2457 2428 2409 2407

Hor. vinkelpunktavstand i m 4,5 26,5 37,1 37,1 3,6 5,2

Vannledning	Kumavstand i m	1,4	29,5	37,1	3,6
	Fall i ‰	0,8	57,7	73,5	-16,1

Vannledning	Kote utv. topp	18,13	19,84	22,56	22,62
	Type og dim	200SJK C64	200SJK C64	200SJK C64	200SJK C64

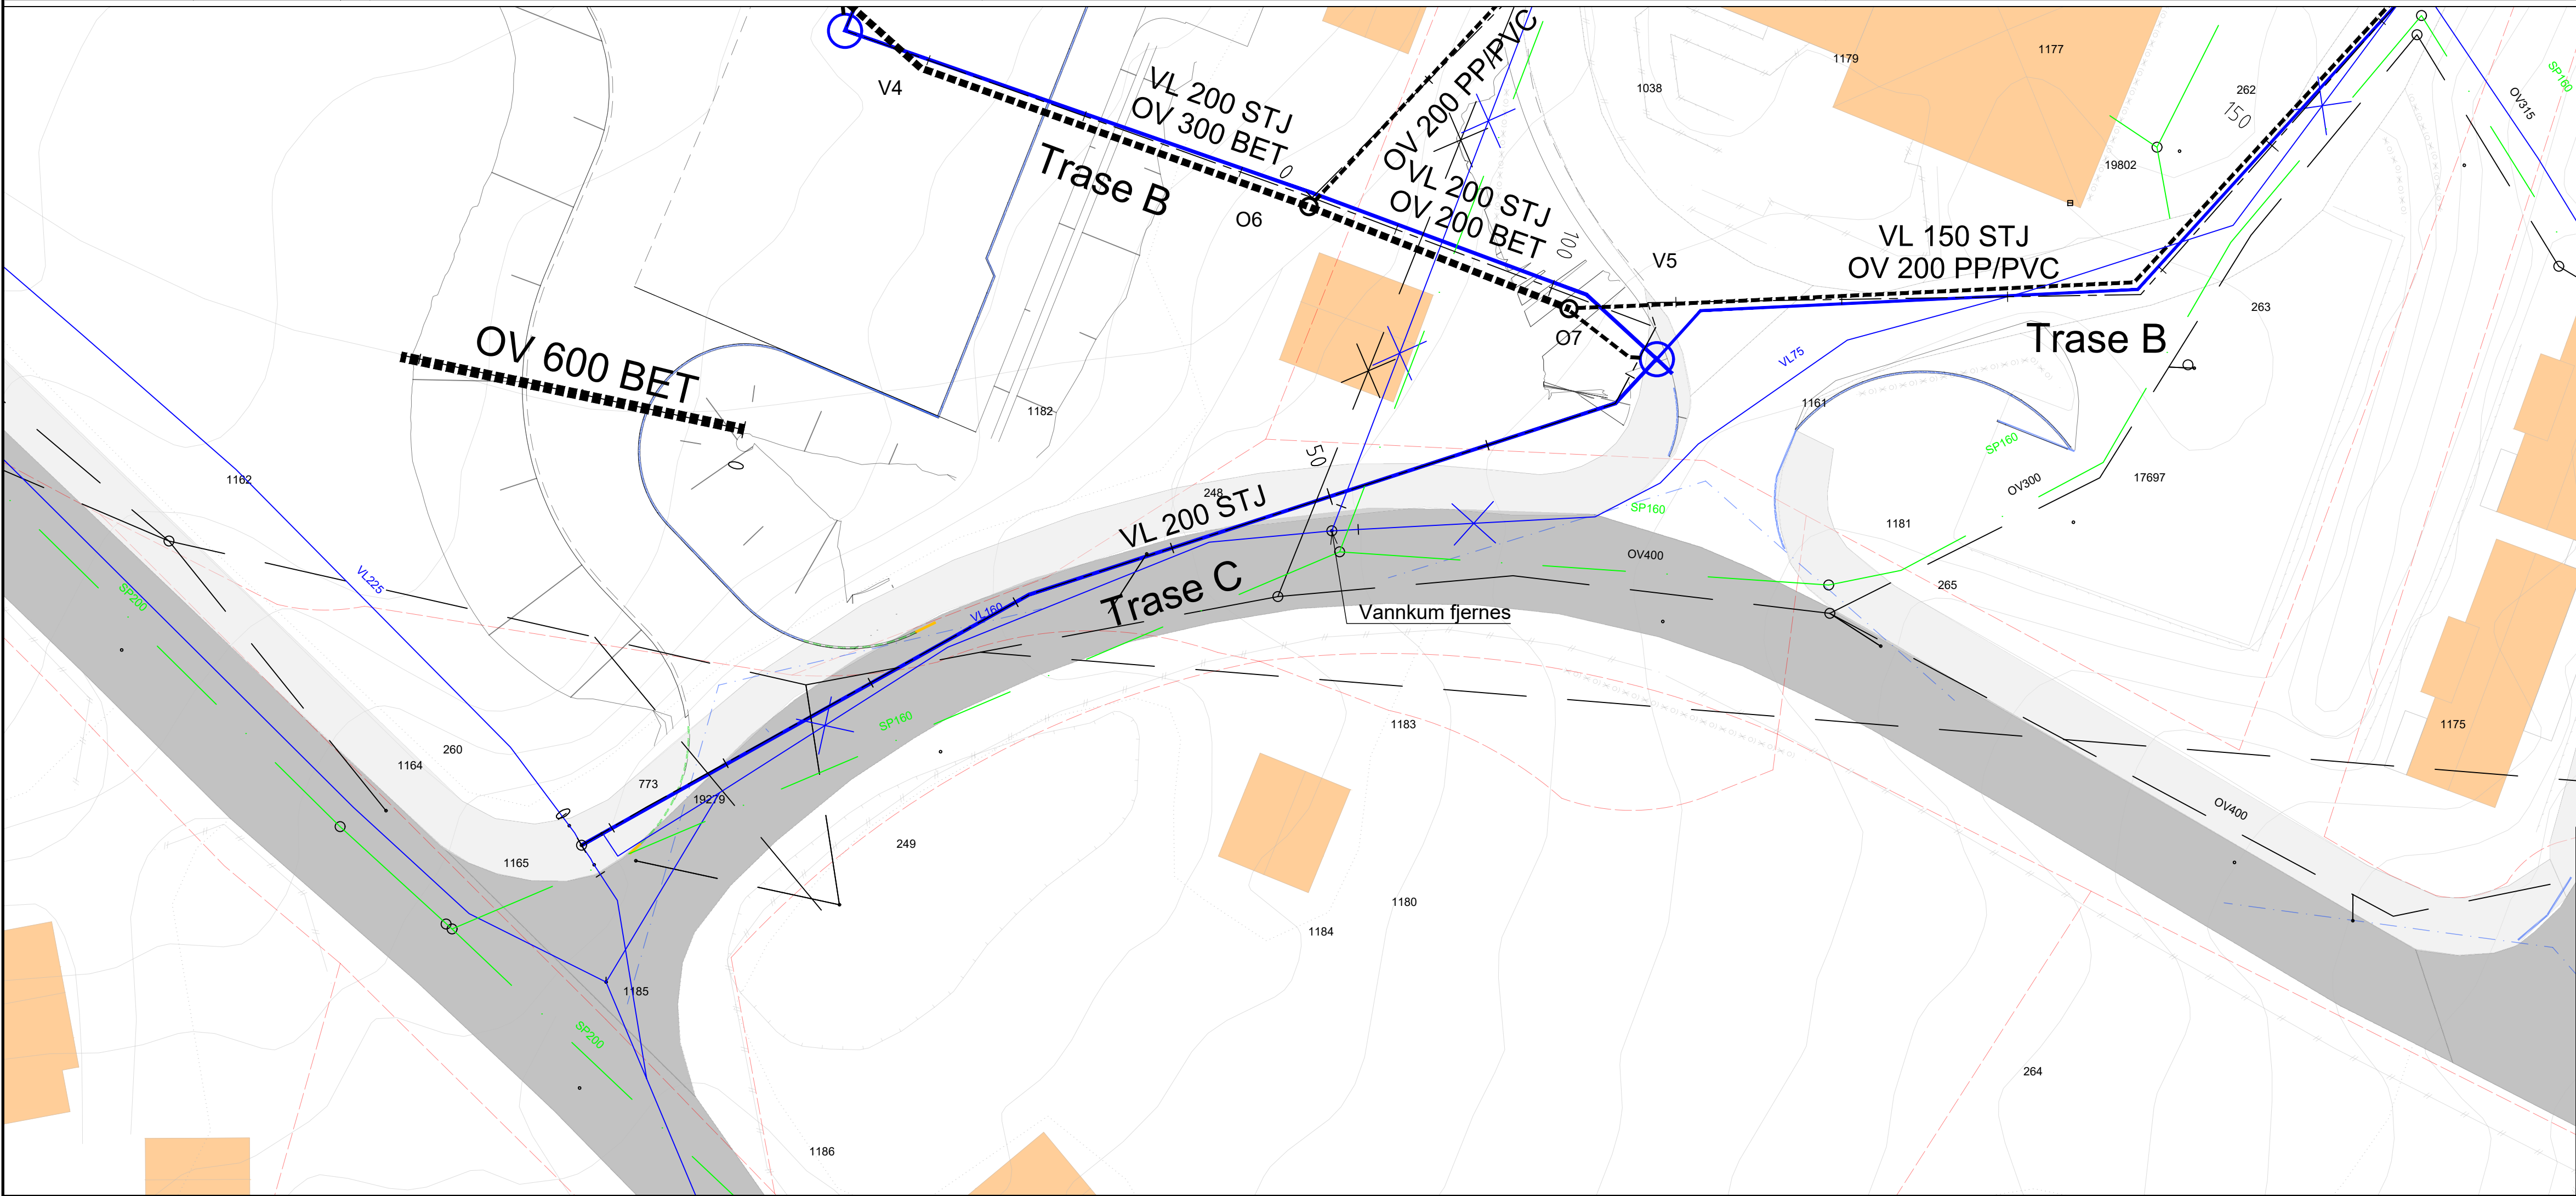

TEGNFORKLARING:

	Prosjektet	Eksisterende	Utgår
Overvannsledning	—————	-----	- - - - -
Vannledning	—————	—————	—————
Spillvannsledning	—————	-----	- - - - -
Vannkum	○	○	○
Spillvannskum	○	○	○
Overvannskum	○	○	○

Eks. terreng	—————
Fremtidig terreng utføres i totalentreprise	—————

F01	2026-08-21	For anskaffelse	EmHEN	SSOR	TOROSM
Rev.	Dato	Beskrivelse	Utarbeidet	Fagkontroll	Godkjent

Dette dokumentet er utarbeidet av Norconsult som del av det oppdraget som fremgår nedenfor. Opphavsretten tilhører Norconsult. Dokumentet må bare benyttes til det formål som oppdragsavtalen beskriver, og må ikke kopieres eller gjøres tilgjengelig på annen måte eller i større utstrekning enn formålet tilsier.

Ullensvang kommune	Målestokk (gjelder A1)
	1:250

Bråvolltunet
Ny sjukeheim Kinsarvik

VAO
Plan og profil Trase C

Norconsult	Oppdragsnummer	Tegningsnummer	Revisjon
	52501940	Z-78-20-03	F01

"X:\tr\oppdrag\Odda\52501940\BIM\VA_TINVA_detaljprosjektering modell.dwg - EmHEN - Utskriftsdate: 2026-08-21, 10:59:03 - LAYOUT = Z-78-20-03 Plan og profil Trase C - XREF = Eksisterende VA, ledninger som utgår, L geom_001.a, kartgrunnlag"