


- bytte ut ventil-T med ventil-X
- ø225 PE SDR11 ledning for utspyling etableres med ensidig fall til O2
- PE krage og løsfens
- tilbakelagssikring i kum O2 i ø225 PE ledning
- Rist etableres over renneløp i O2 for oppsamling av plugg

- Gjennomføringspakning type Forsheda 911 el. tilsv. skal benyttes ved gjennomføring av alle ledninger gjennom kumveggen.
- Det skal benyttes støtteringer i aluminium
- Kravspesifikasjon for rørdeler iht. VA-norm for Ullensvang kommune
- I anleggsperioden skal det benyttes Flette-lise
- Ventiler skal leveres med nøkkeltopp
- Forankring utføres i hennhold til VA-miljøblad 112
- Kumdelere skal monteres i hennhold til VA-miljøblad 112
- Ø650 kumlokk skal ha sentrisk kapsellokk, være isolert, ha slite-/dempering med blå farge, lås og tette spethull
- Kummen skal leveres med preisolert plate og isolokk. samt utvendig isoleres til en meter utenfor kumvegg og til frostfri dybde

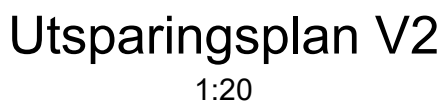

F01	2026-06-29	For anskaffelse	EmHEn	SSOR	TOROSM
Rev.	Dato	Beskrivelse	Utarbeidet	Fagkontroll	Godkjent
Dette dokumentet er utarbeidet av Norconsult som del av det oppdraget som fremgår nedenfor. Opphavsretten tilhører Norconsult. Dokumentet må bare benyttes til det formål som oppdragsavtalen beskriver, og må ikke kopieres eller gjøres tilgjengelig på annen måte eller i større utstrekning enn formålet tilsier.			Målestokk: (gjelder A1)		
ULLENSVANG KOMMUNE				1:20	
NYE BRÅVOLL SJUKEHEIM					
Detaljtegning Plan og snitt Planenum V2					
Norconsult 		Oppdragsnummer	Tegningsnummer		Revisjon
Norconsult		52501940	Z-78-40-02		F01