



"X:\nor\oppdrag\Odda\5250\15250\1940\BIM\VA_TilVA_Sjill og overvannskummer.dwg - MaBoer - Utskriftsdate: 2026-07-01, 14:40:16 - LAYOUT - Z-78-40-10 kumskjema overvann - XREF = VA_Vannkummer"


O1 (eks. 1046)

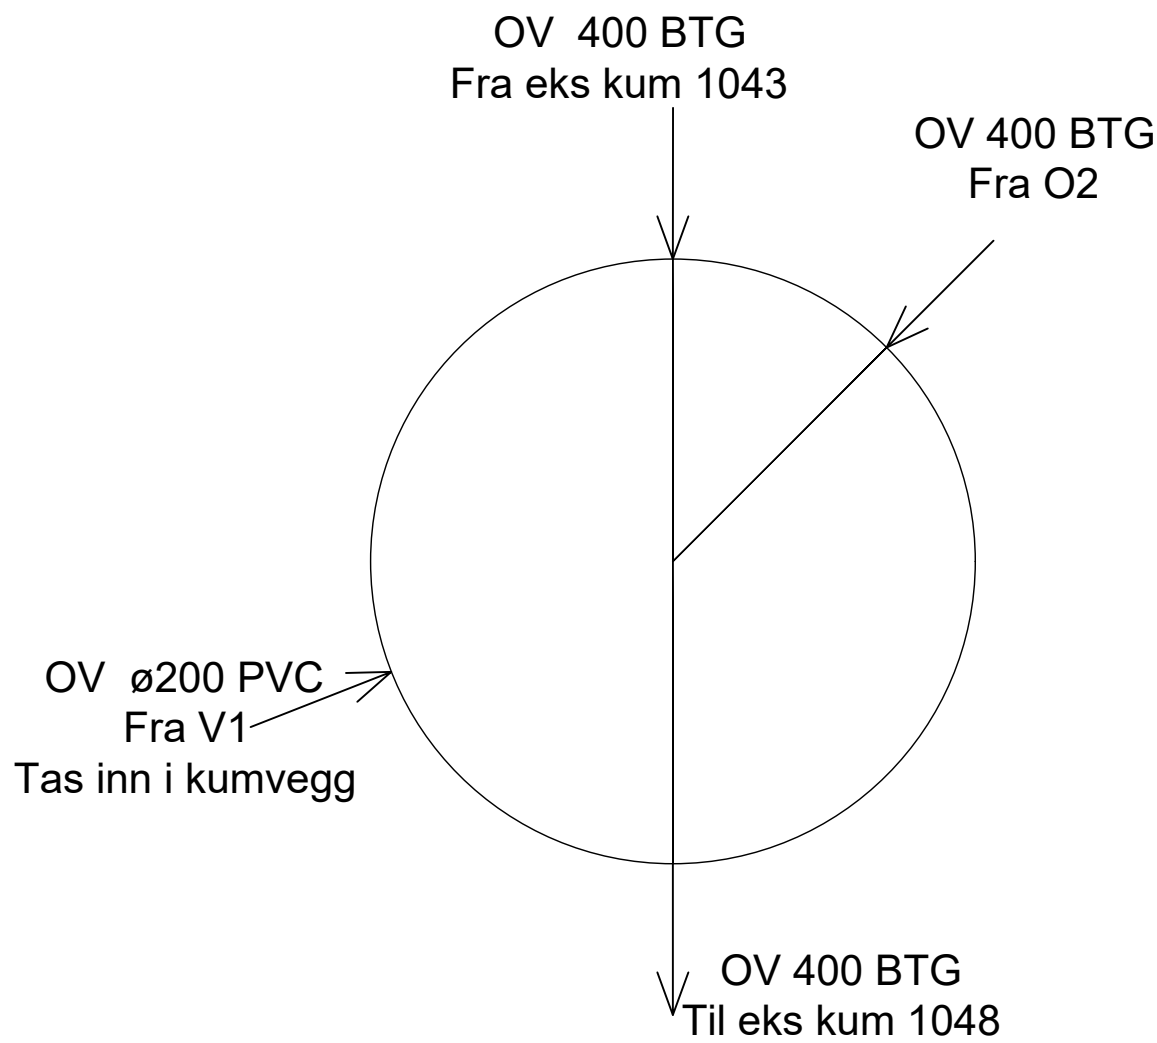


O2

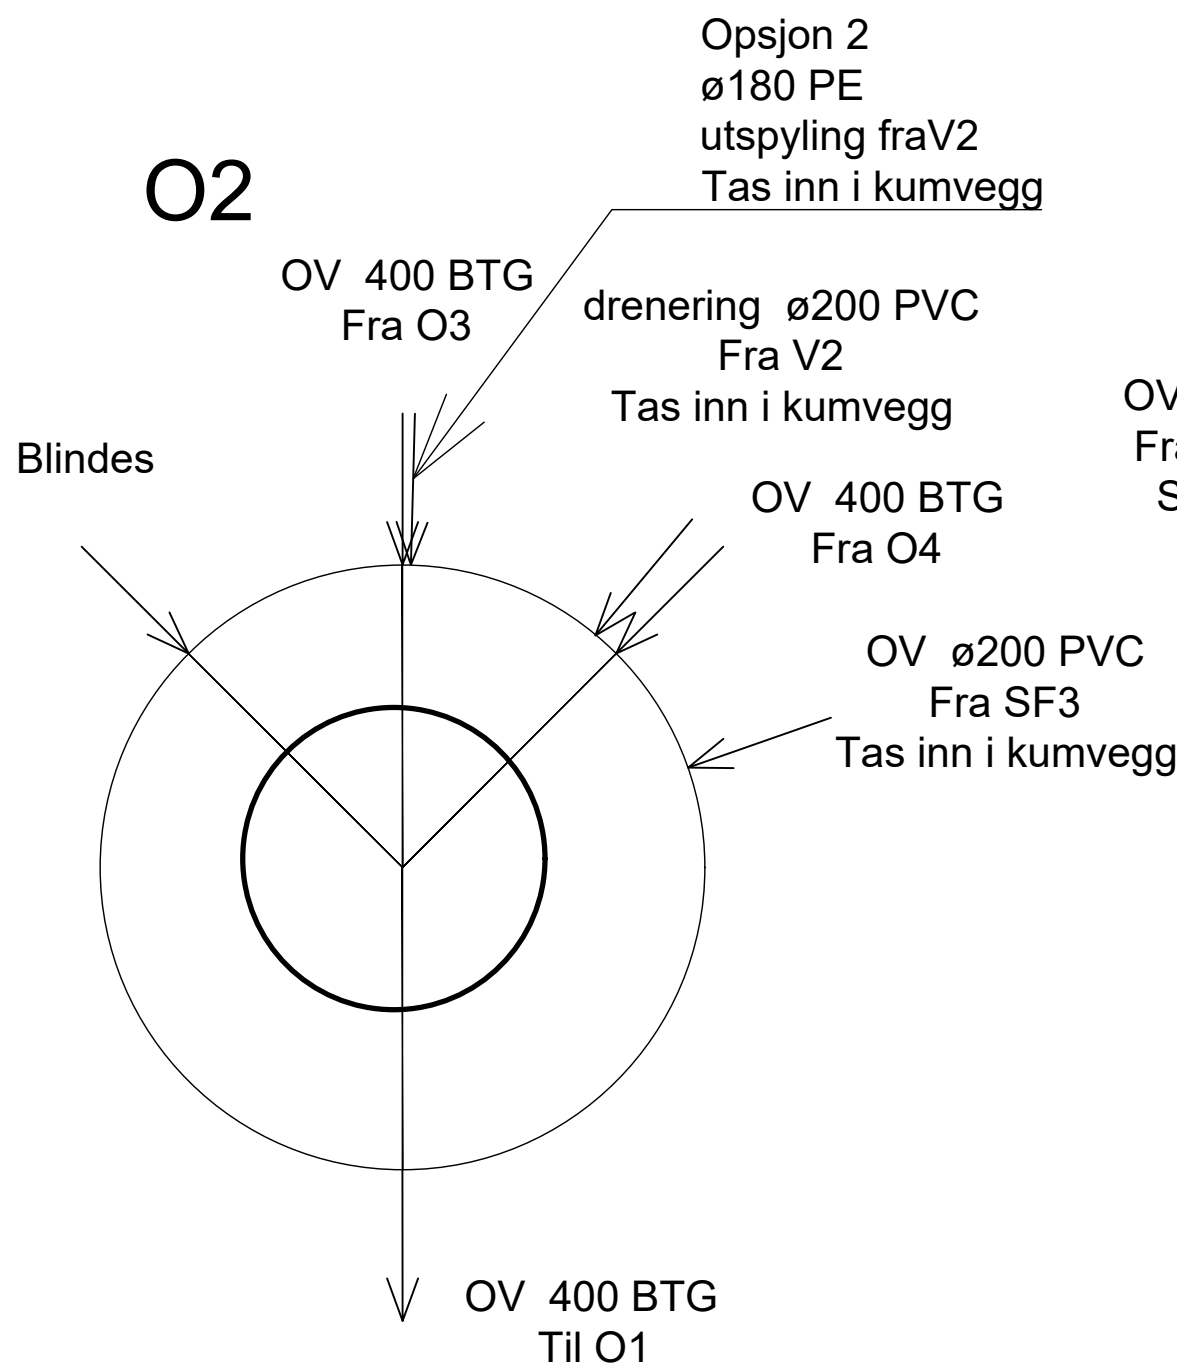


O3

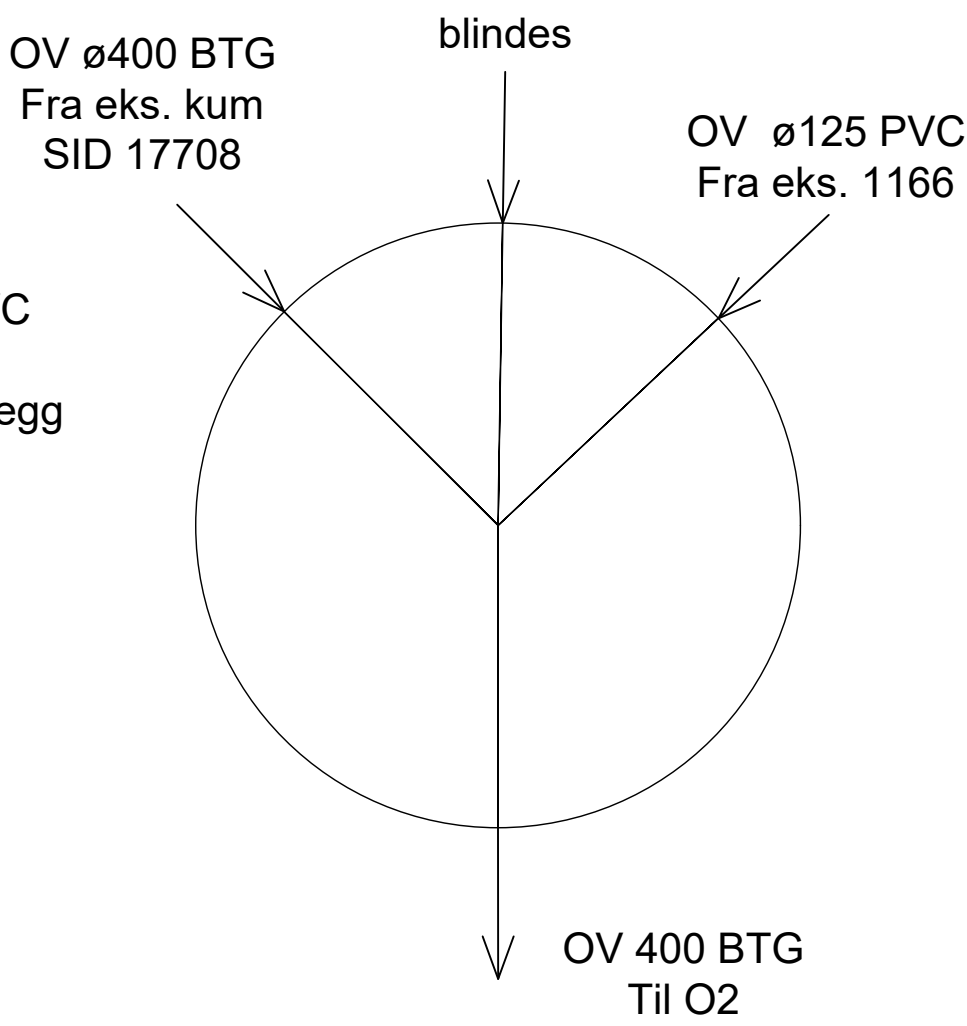


O4

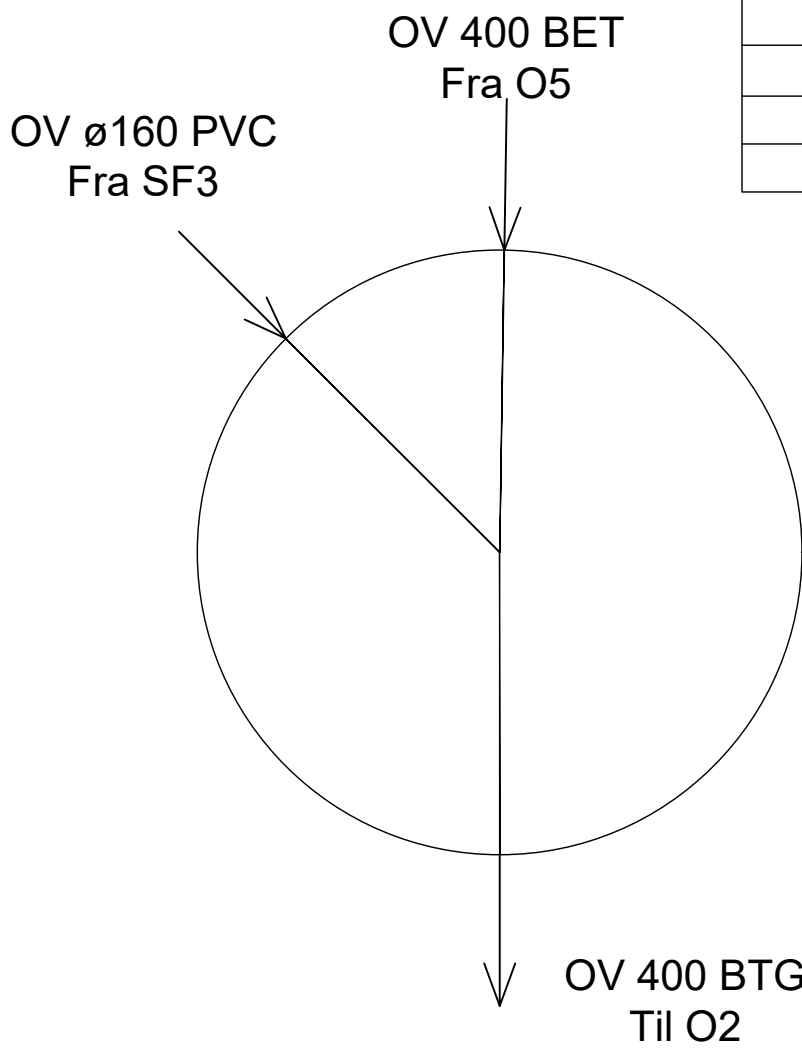


O5

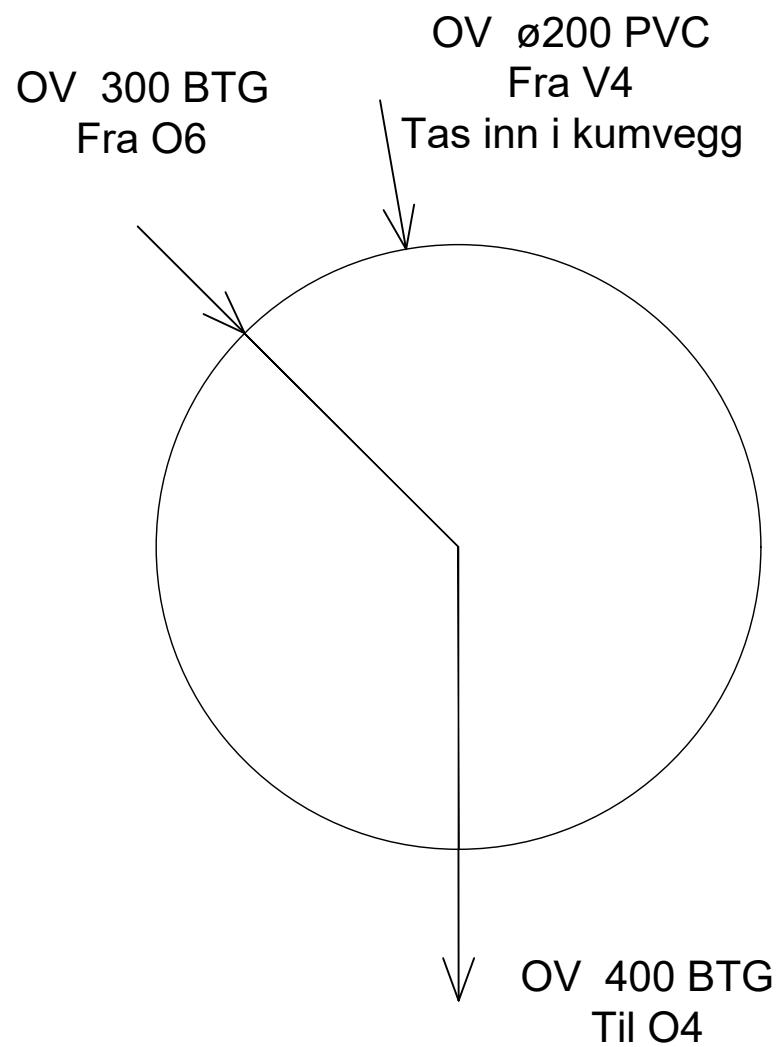

O6

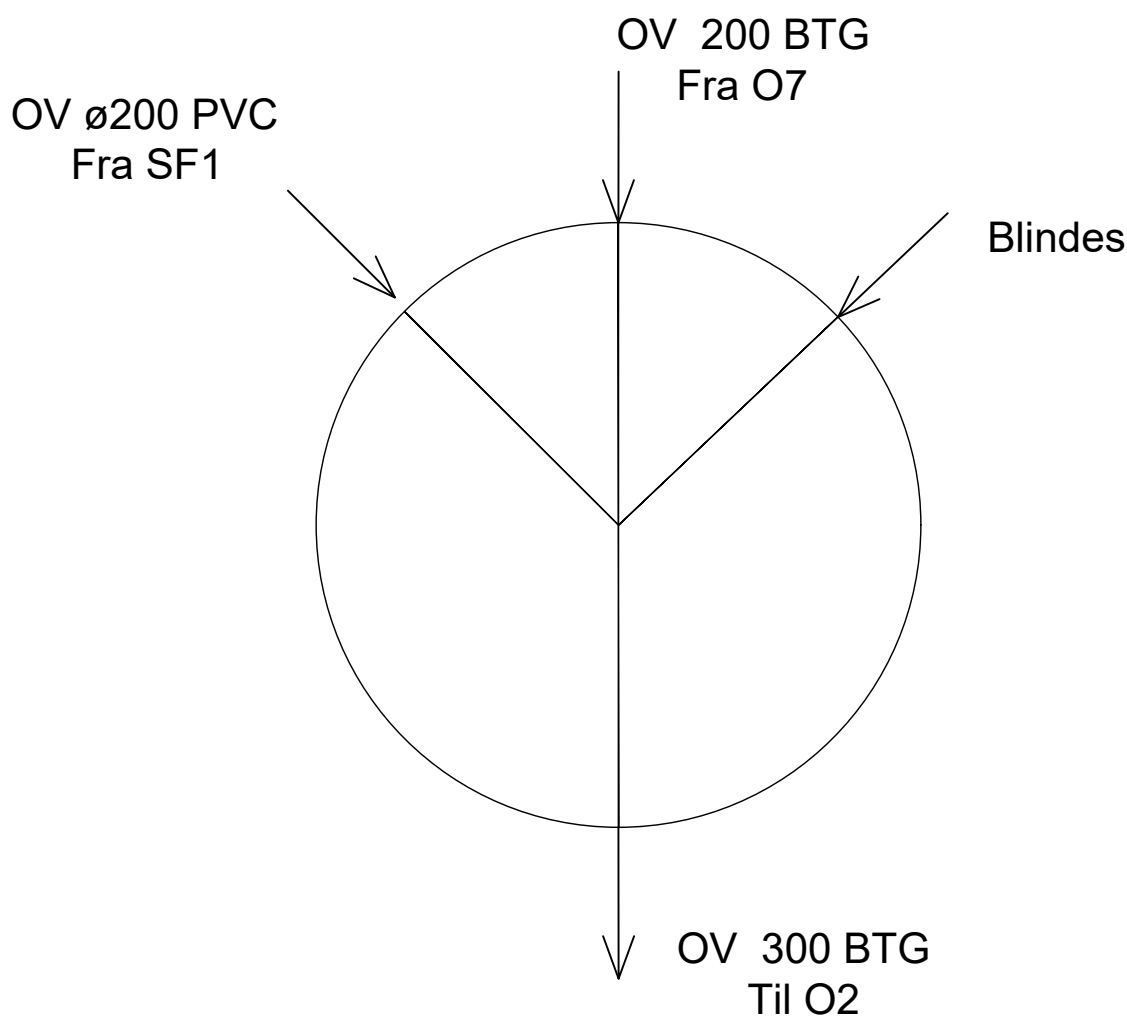

O7

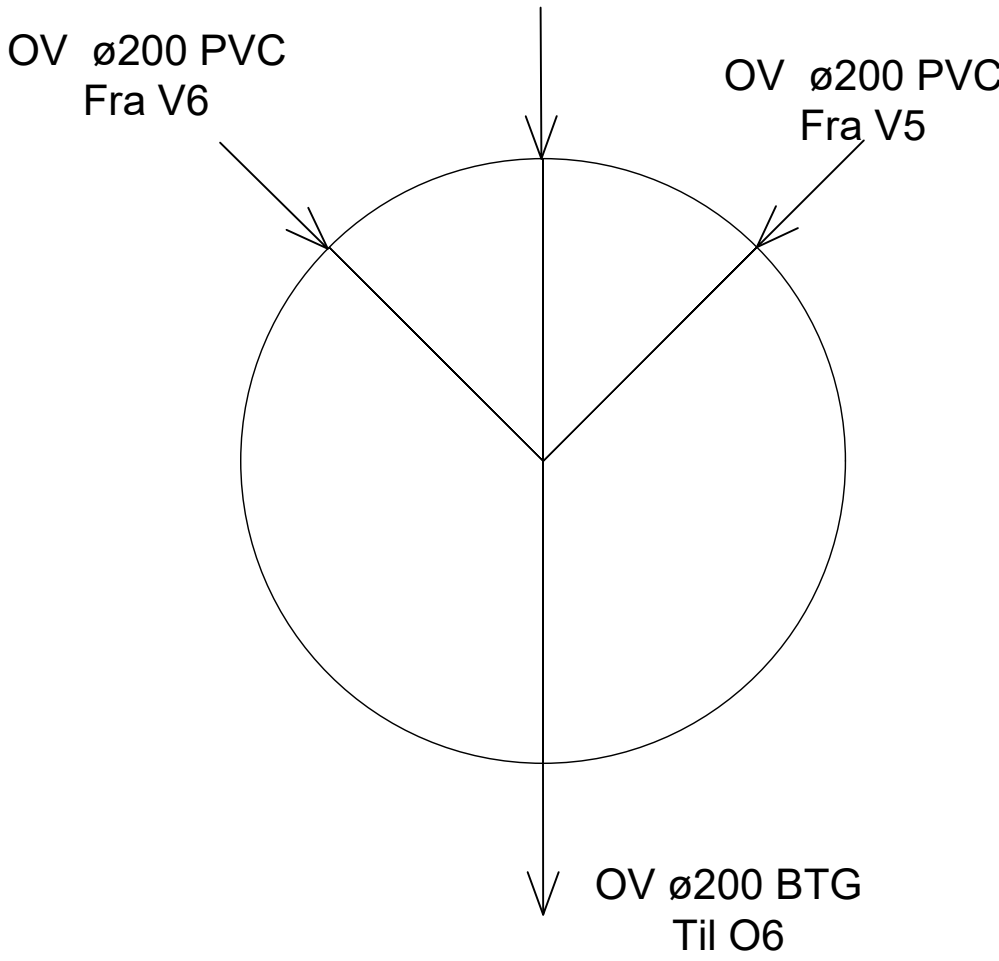

KUMSKJEMA OVERVANN

KUM	MATERIALE	DIM	HØYDE CA.	DIM. RENNELØP
O1	BET	1000	2,2	400
O2	BET	1000	3,2	400
O3	BET	1000	1,4	400
O4	BET	1000	2,9	400
O5	BET	1000	2,7	400
O6	BET	1000	2,0	300
O7	BET	1000	1,9	200

Opsjon 2 inkluderer etablering av rist for oppsamling av plugg i O2 og knaster i kumvegg for etablering av rist. Ø225 vannledning tas inn i kum, med tilbakeslagssikring.

Merknad:

Det skal nyttes AR-pakning eller tilsvarende for alle innløp og utløp. Dette gjeld også eventuelle trekkerør.

Mellom hver oppforingsring skal det nyttes støttering(ar) i aluminium.

I anleggstida skal det nyttes Flettelse. Flettelse fjernes ved etablering av endeleg dekke.

Det skal nyttes stoppering mellom oppforingsringer og skjørt (gategods).

Det skal nyttes langt skjørt med knaster. Skjørt skal ha dempering.

Kummer skal bare leveres med spesifiserte løp.

Topp skal tilpasses vegmodell. Dersom kum flyttes vil høyde på kum kunne endrast.

F01	2026-06-23	For anskaffelse	MABOR/EmHEr	SSOR	TOROSM
Rev.	Dato	Beskrivelse	Utarbeidet	Fagkontroll	Godkjent
Dette dokumentet er utarbeidet av Norconsult som del av det oppdraget som fremgår nedenfor. Opphavsretten tilhører Norconsult. Dokumentet må bare benyttes til det formål som oppdragsavtalen beskriver, og må ikke kopieres eller gjøres tilgjengelig på annen måte eller i større utstrekning enn formålet tilsier.					Målestokk (gjelder A1)
ULLENSVANG KOMMUNE					1:25
NYE BRÅVOLL SJUKEHEIM					
Detaljtegning Kumskjema Overvann					
Norconsult		Oppdragsnummer	Tegningsnummer	Revisjon	
		52501940	Z-78-40-10	F01	