



"X:\nor\opprodrag\Odda\5250152501940\BIM\VA_TITIVA_Spill og overvannskummer.dwg - MaBoer - Utskriftsdato: 2026-07-01, 14:40:44 - LAYOUT - Z-78-40-11 kumskjema SPILLVANN - XREF = VA_Vannkummer"


EKS.
SID1044

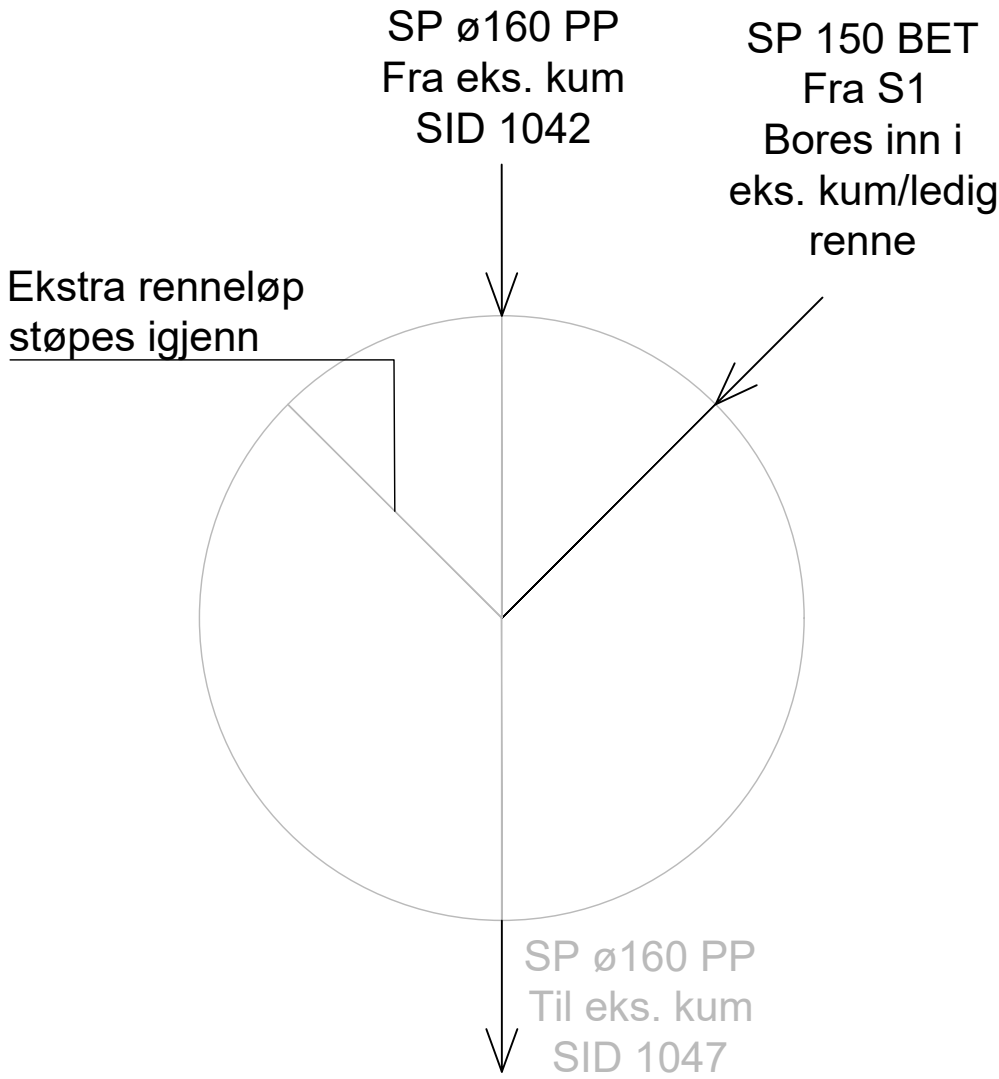


S1

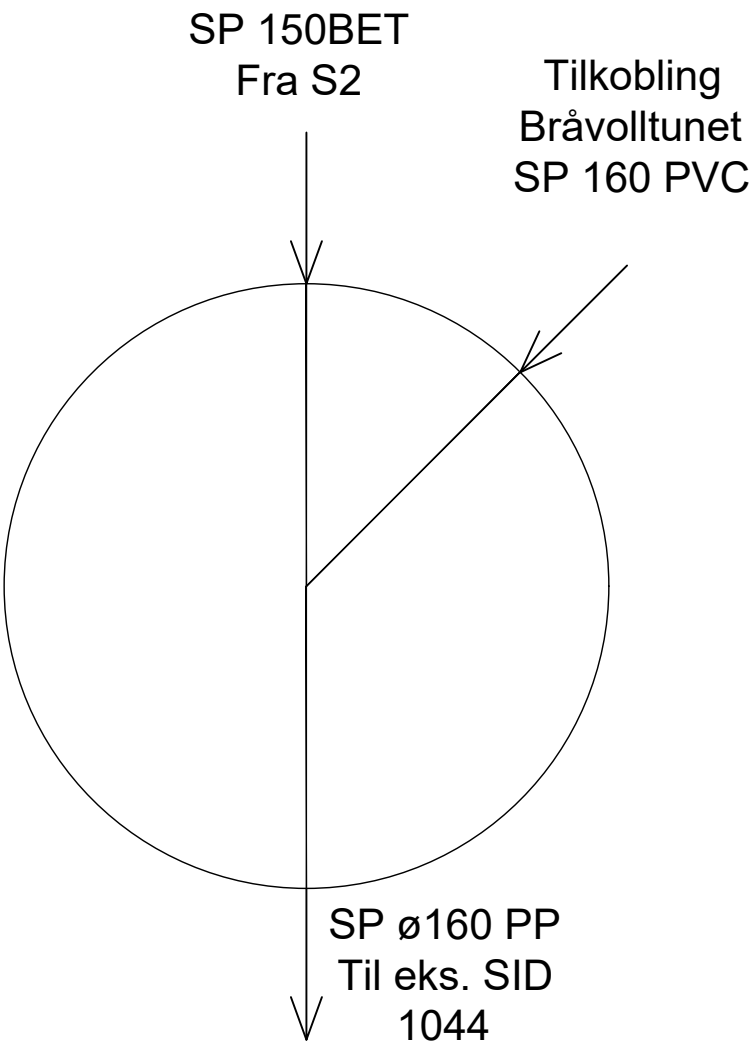

S2

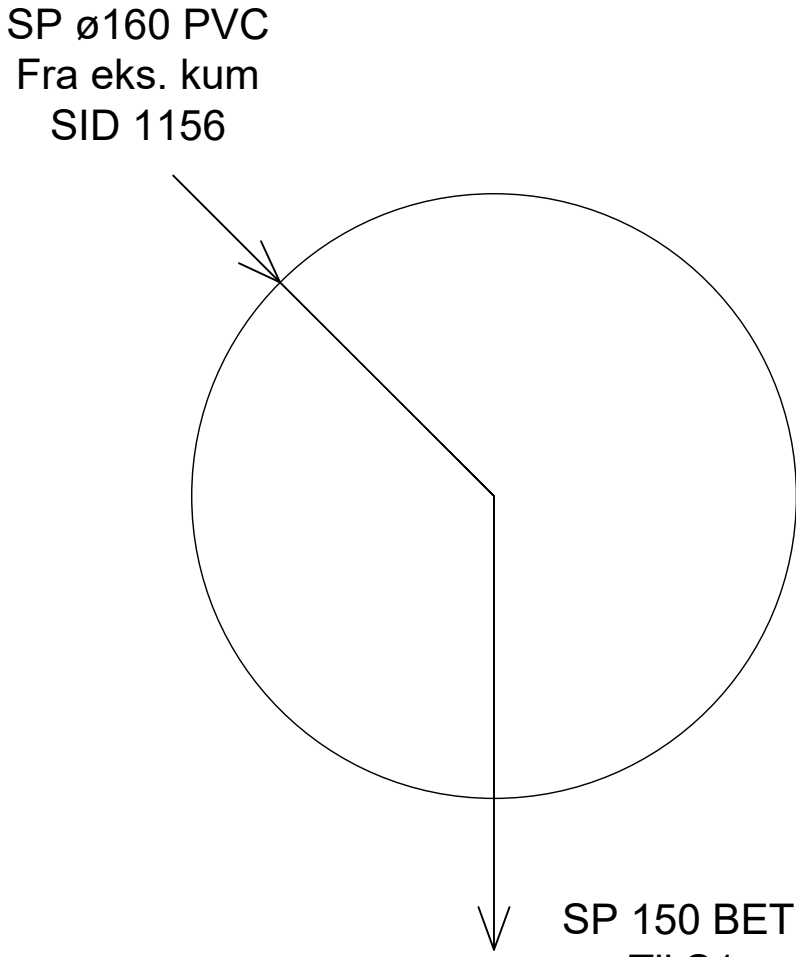


S3

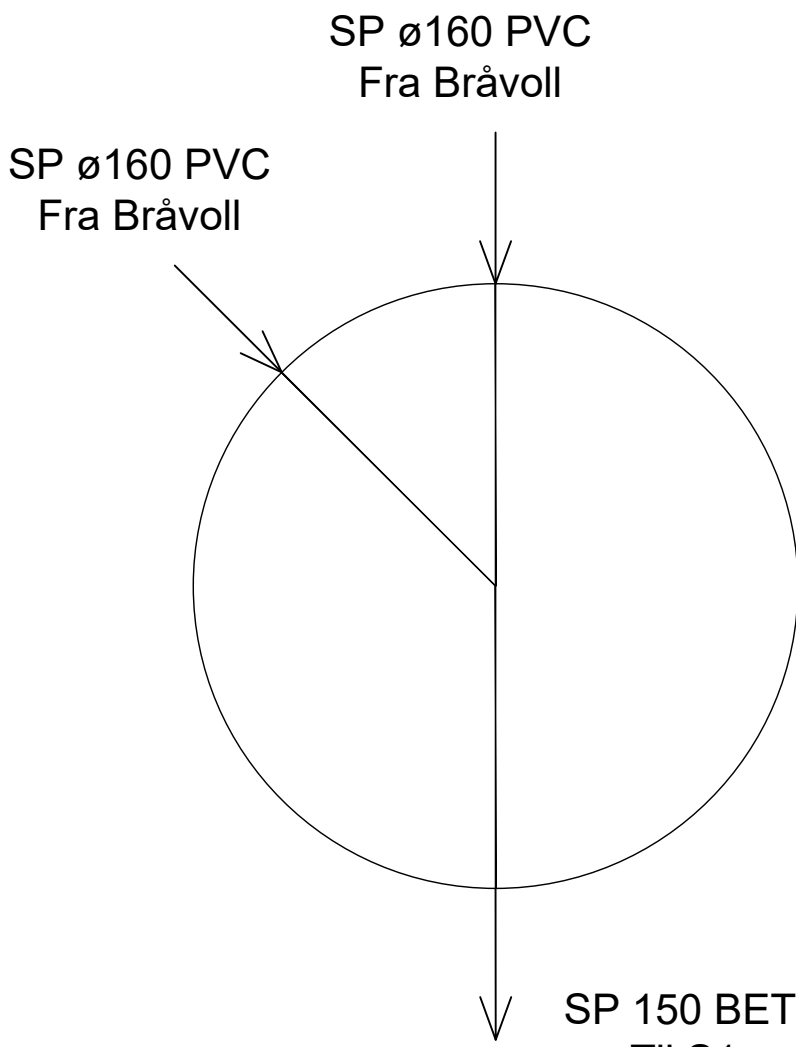

KUMSKJEMA SPILLVANN				
KUM	MATERIALE	DIM	HØYDE CA.	DIM. RENNELØP
S1	BET	1000	2,2	160
S2	BET	1000	1,8	160
S3	BET	1000	1,5	160
S4(opsjon1)	BET	1000		160

S4 (Opsjon)

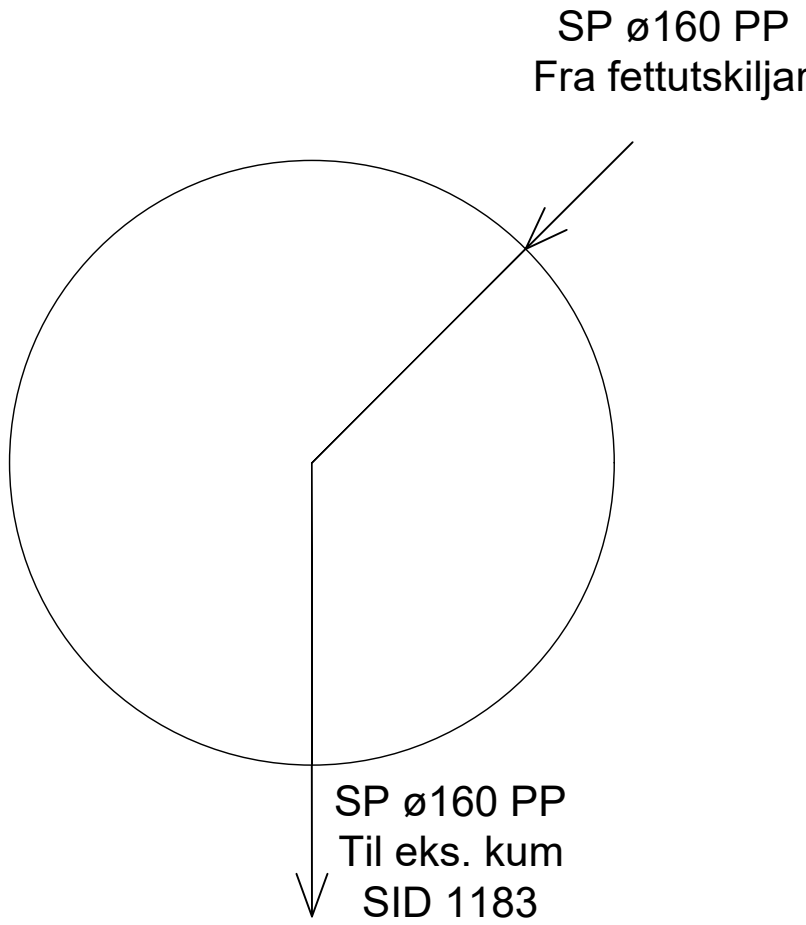

Merknad:

Det skal nyttes AR-pakning eller tilsvarande for alle innløp og utløp. Dette gjeld også eventuelle trekkerør.

Mellom hver oppforingsring skal det nyttes støttering(ar) i aluminium.

I anleggstida skal det nyttes Flettelise. Flettelise fjernes ved etablering av endeleg dekke.

Det skal nyttes stoppring mellom oppforingsringer og skjørt (gategoods).

Det skal nyttes langt skjørt med knaster. Skjørt skal ha dempering.

Kummer skal bare leveres med spesifiserte løp.

Topp skal tilpasses vegmodell. Dersom kum flyttes vil høgde på kum kunne endrast.

F01	2026-06-23	For anskaffelse	MABOR/EmHEr	SSOR	TOROSM
Rev.	Dato	Beskrivelse	Utarbeidet	Fagkontroll	Godkjent
Dette dokumentet er utarbeidet av Norconsult som del av det oppdraget som fremgår nedenfor. Opphavsretten tilhører Norconsult. Dokumentet må bare benyttes til det formål som oppdragsavtalen beskriver, og må ikke kopieres eller gjøres tilgjengelig på annen måte eller i større utstrekning enn formålet tilsier.					
ULLENSVANG KOMMUNE					Målestokk (gjelder A1) 1:25
NYE BRÅVOLL SJUKEHEIM					
Detaljtegning Kumskjema Spillvann					
Norconsult		Oppdragsnummer 52501940	Tegningsnummer Z-78-40-11	Revisjon F01	