



Merk!

- Det skal nyttast prefabrikert inntak med rist og DN800 utløp
- Det skal etablerast sandfang i forkant av inntak, med fastmontert fangrist
- Det skal nyttast spesieltilpassa konisk dimensjonsovergang fra DN800 til DN500 min. 2 meter lang og tilpassa tilkobling mot betongrør i hver ende
- Dimensjonsovergangen skal støypast inn i betong
- Nytt DN500 rør skal tilkobles eksisterende DN500 betongrør
- Inntaket skal steinsettast i forkant og på sidene av vingemur
- Det skal nyttast fiberduk under plastring i forkant av inntak
- Eksisterande overvannssrør skal tas inn gjennom plastring

B-B

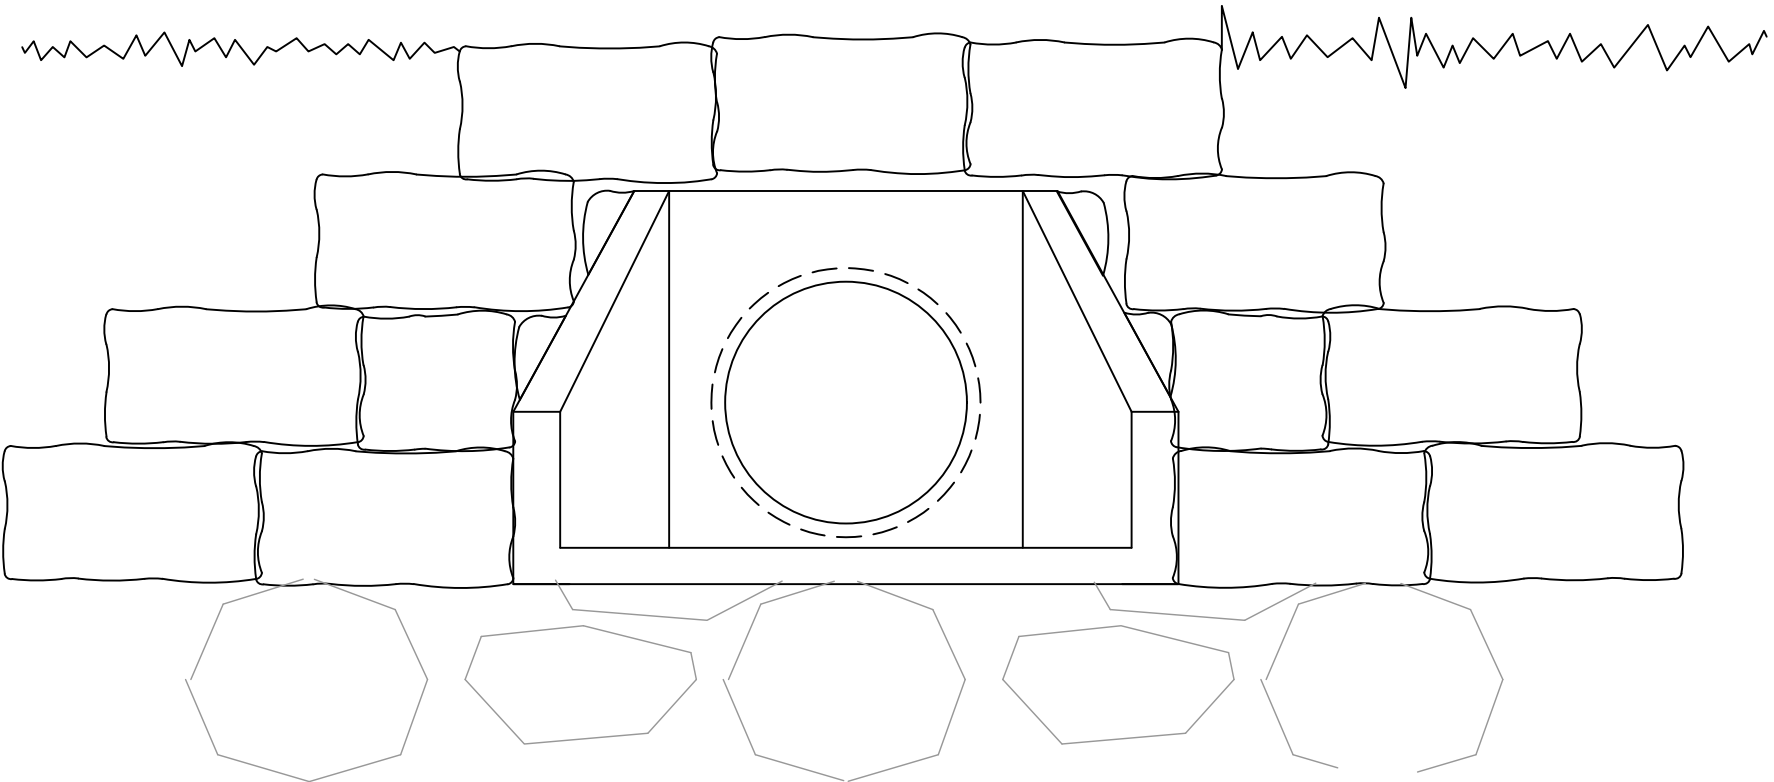

A-A

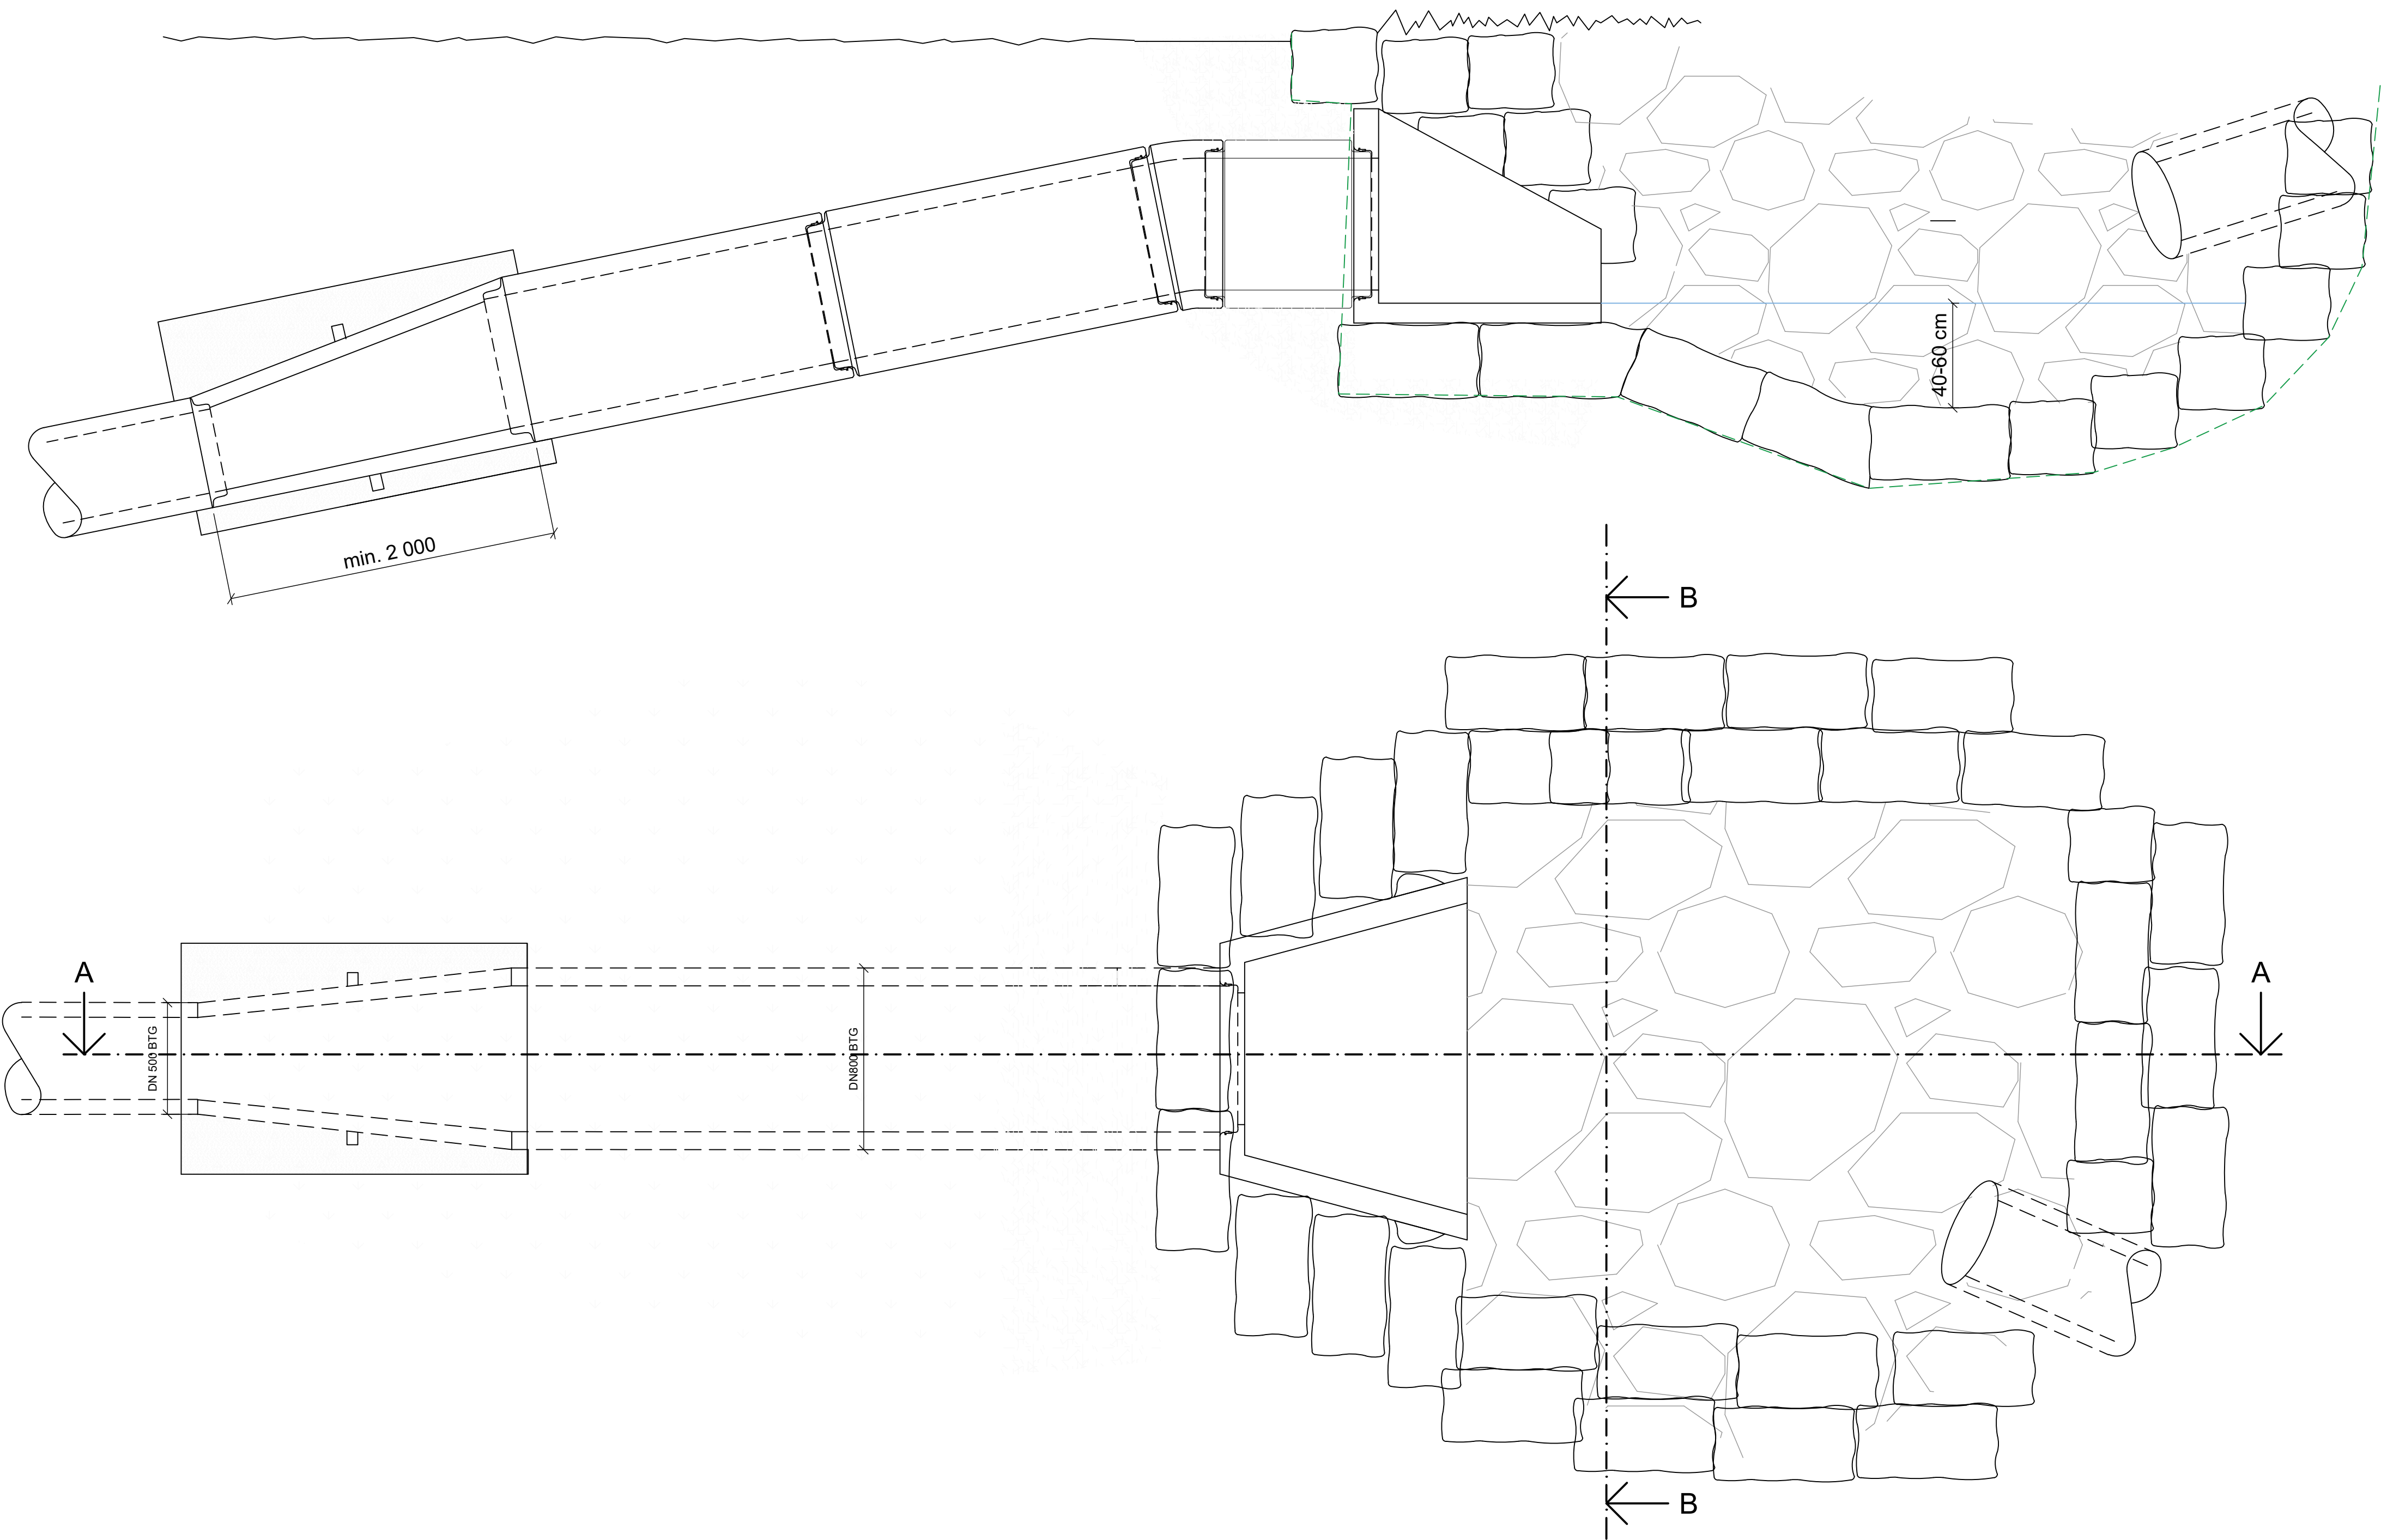

F01	2026-07-03	For anskaffelse	MaBoer	SSor/KKEit	EnLag
Rev.	Dato	Beskrivelse	Utarbeidet	Fagkontroll	Godkjent
Dette dokumentet er utarbeidet av Norconsult som del av det oppdraget som fremgår nedenfor. Opphavsretten tilhører Norconsult. Dokumentet må bare benyttes til det formål som oppdragsavtalen beskriver, og må ikke kopieres eller gjøres tilgjengelig på annen måte eller i større utstrekning enn formålet tilsier.					Målestokk (gjelder A1)
Ullensvang kommune					1:25
Bråvølltunet Ny sjukeheim Kinsarvik					
Prinsipp Inntak Matbekken					
Norconsult			Oppdragsnummer	Tegningsnummer	Revisjon
			52501940	Z-78-40-13	F01