


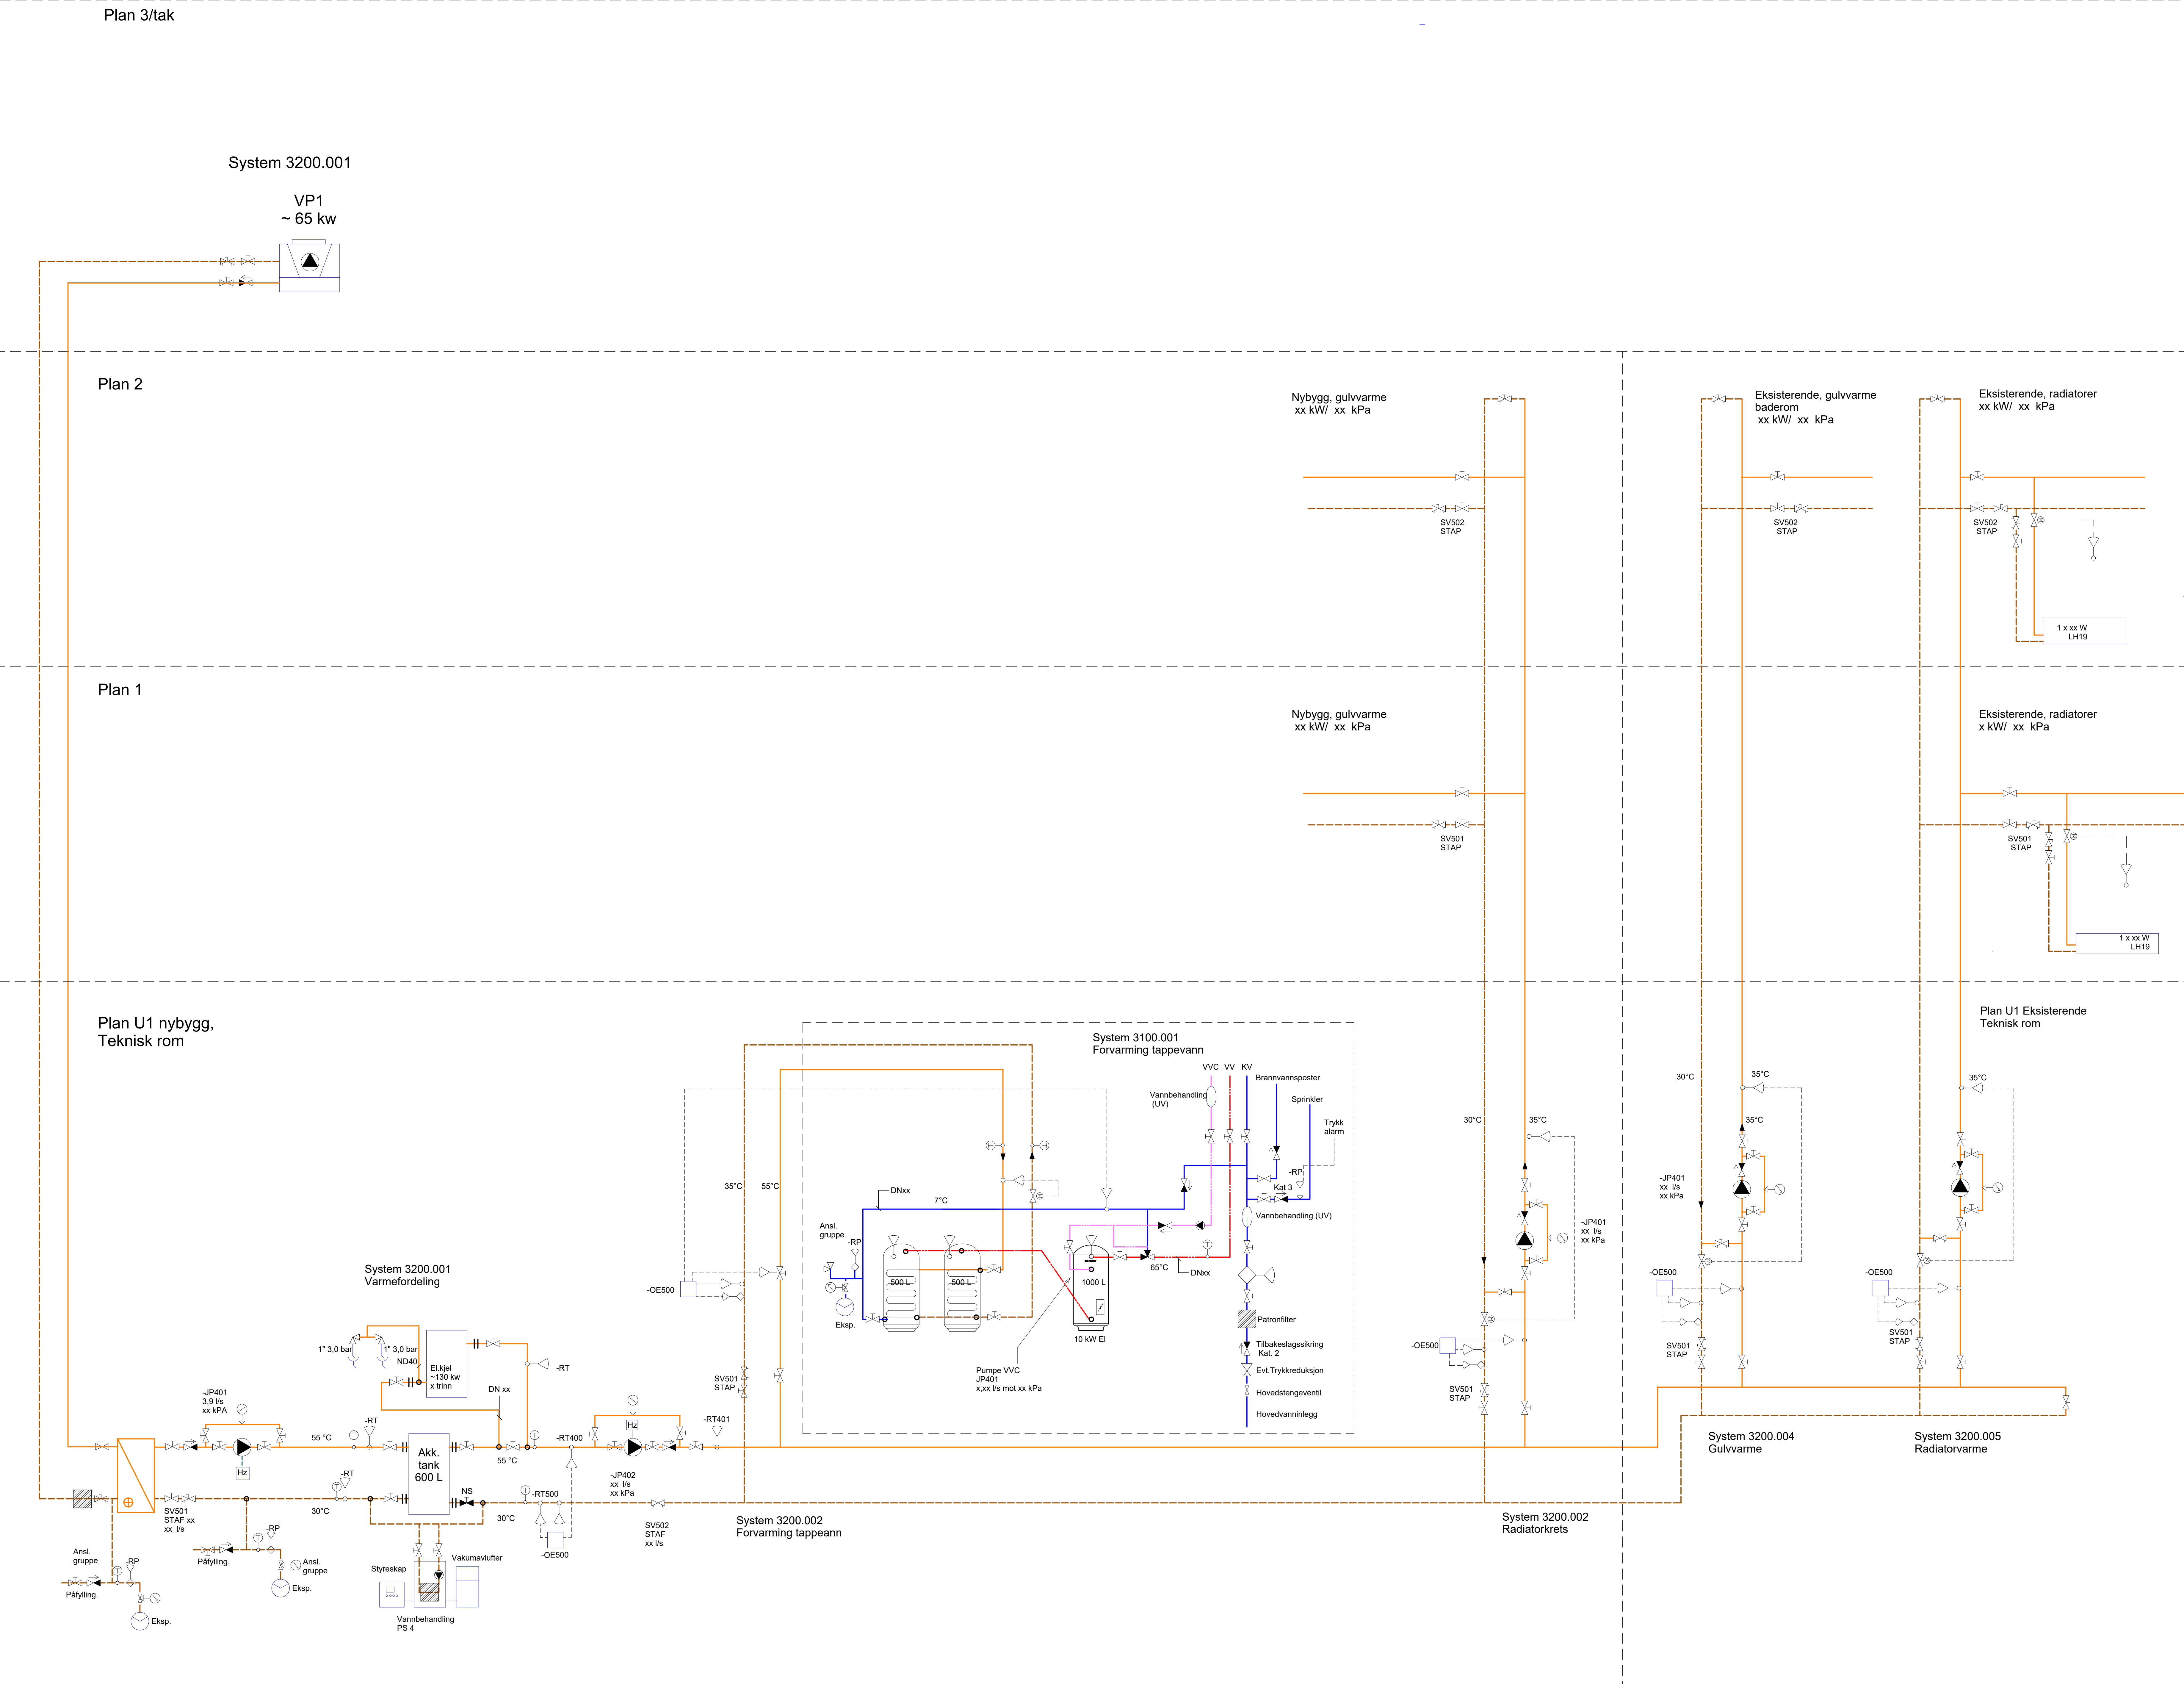

RØRFORKLARINGER

- KALDTVANN
- VARMTVANN
- VVC
- VARME TUR
- VARME RETUR

Utførende entreprenør må ivareta fastpunkter og ekspansjonsledd

- Pumpe
- Tilbakeslagsventil
- Stengeventil
- Motorventil
- Strupeventil
- 3-veis reguleringsventil
- Blandeventil - sjølvregulerende
- Sikkerhetsventil
- Temperaturgivar
- Termometer
- Trykkgivar
- Manometer
- Ekspansjonskar
- Trykkredusjonsventil
- Vannmåler
- Energimåler

Luftinger plassert på høydepunkter etter behov

B1	2026-08-20	For informasjon	ErJoha	TeMad	TOROSM
Rev.	Dato	Beskrivelse	Utbedret	Fagkontroll	Godkjent
Dette dokumentet er utarbeidet av Norconsult AS som del av det oppdraget som fremgår nedenfor. Oppdragsnavn: Varme Norconsult AS. Dokumentet må bare benyttes til det formål som oppdragsavtalen beskriver, og må ikke kopieres eller gjøres tilgjengelig på annen måte eller i annen utstilling enn fortløpende.					
Bråvølltunet					NA

ENERGISENTRAL
Systemskjema Varmeanlegg