


"X:\nor\oppdrag\Oda\6250152501940\BIM\Veg_gata\AK\W-76-10-00-01.dwg - InHov - Utskriftsdate: 2026-07-01, 08:03:08 - LAYOUT = W-76-10-00-01 - XREF = A_TEKNF_C_Bråvulltunet Utomhus - FØREBELS: L_geom_001_a_kartgrunnlag_2025-10-17\FKB"

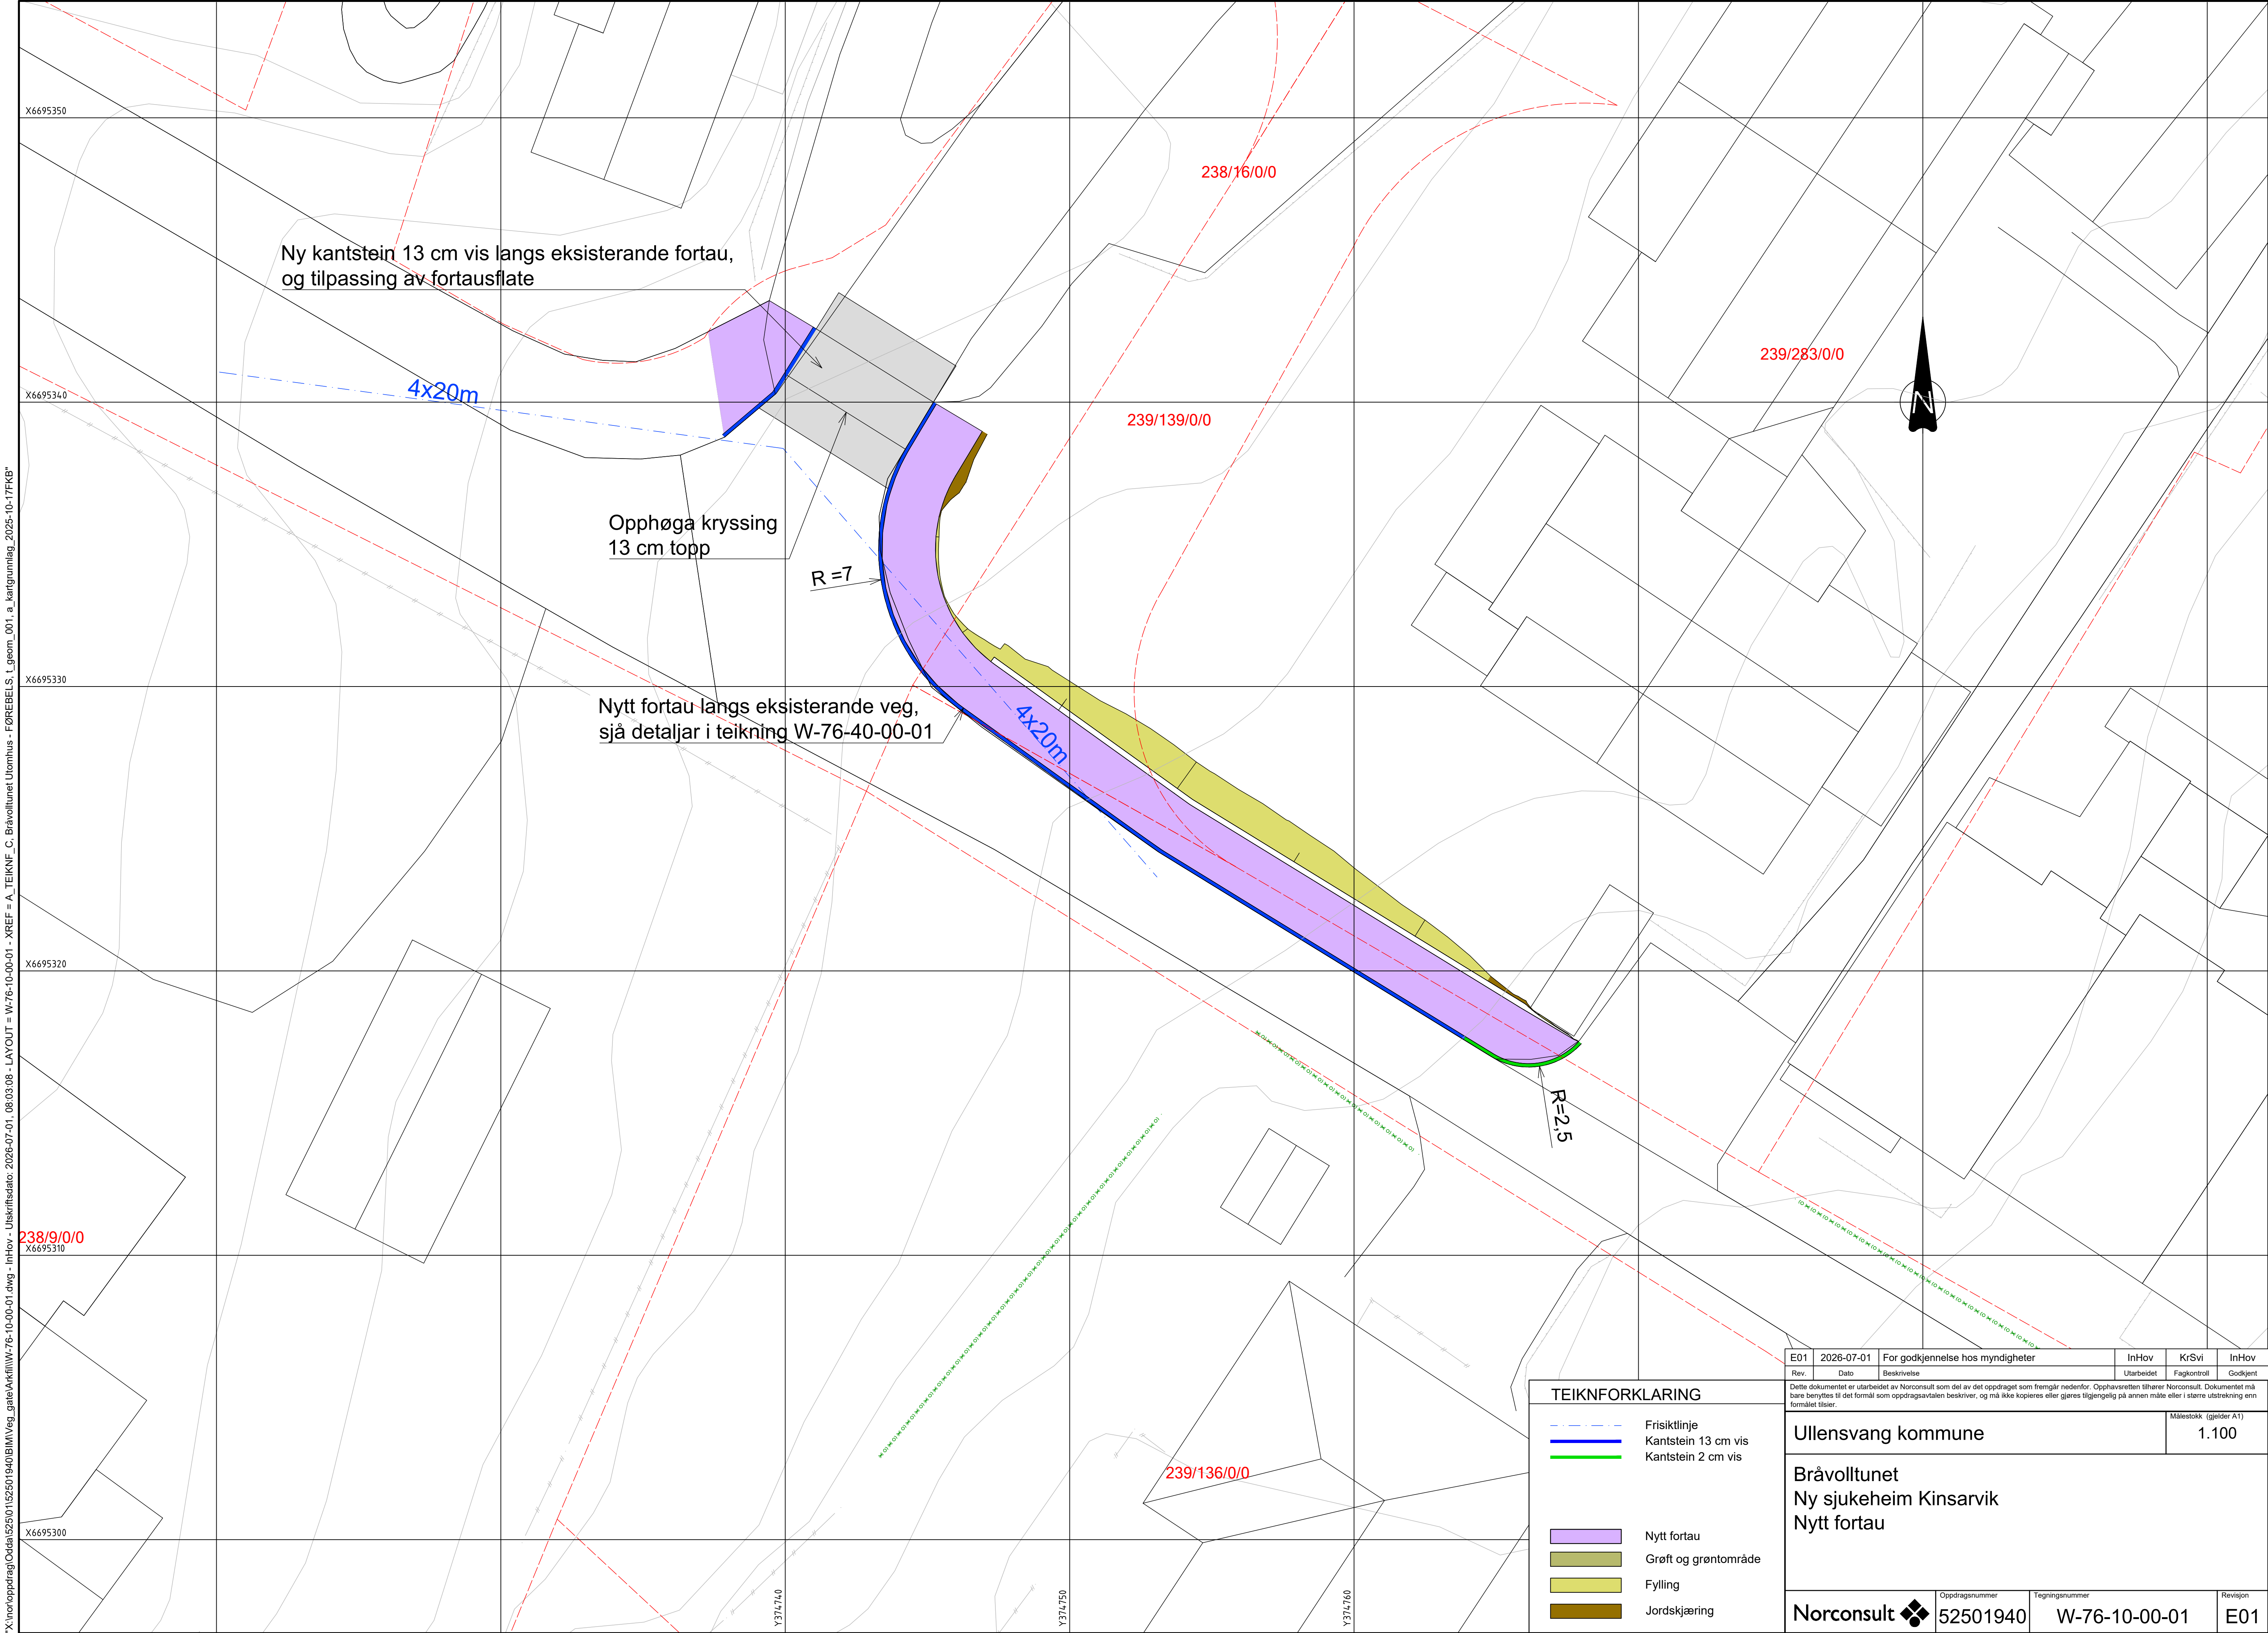

TEIKNFORKLARING			
	Frisiktlinje		
	Kantstein 13 cm vis		
	Kantstein 2 cm vis		
	Nytt fortau		
	Grøft og grøntområde		
	Fylling		
	Jordskjæring		

Rev.	Dato	For godkjenning hos myndigheter			InHov	KrSvi	InHov
		Beskrivelse	Utarbeidet	Fagkontroll	Godkjent		
Ullensvang kommune							Målestokk (gjelder A1) 1.100
Bråvulltunet Ny sjukeheim Kinsarvik Nytt fortau							
Norconsult		Oppdragsnummer 52501940	Tegningsnummer W-76-10-00-01		Revisjon E01		