




"X:\nor\opprodrag\Odda\15250\15250\1940\BIM\Veg_gate\Arkiv\W-76-40-00-01.dwg - InHov - Utskriftsdate: 2026-07-01, 08:02:58 - LAYOUT = W-76-40-00-01 - XREF = L_detail_overbygning, L_snitt, L_detail_kantstein"

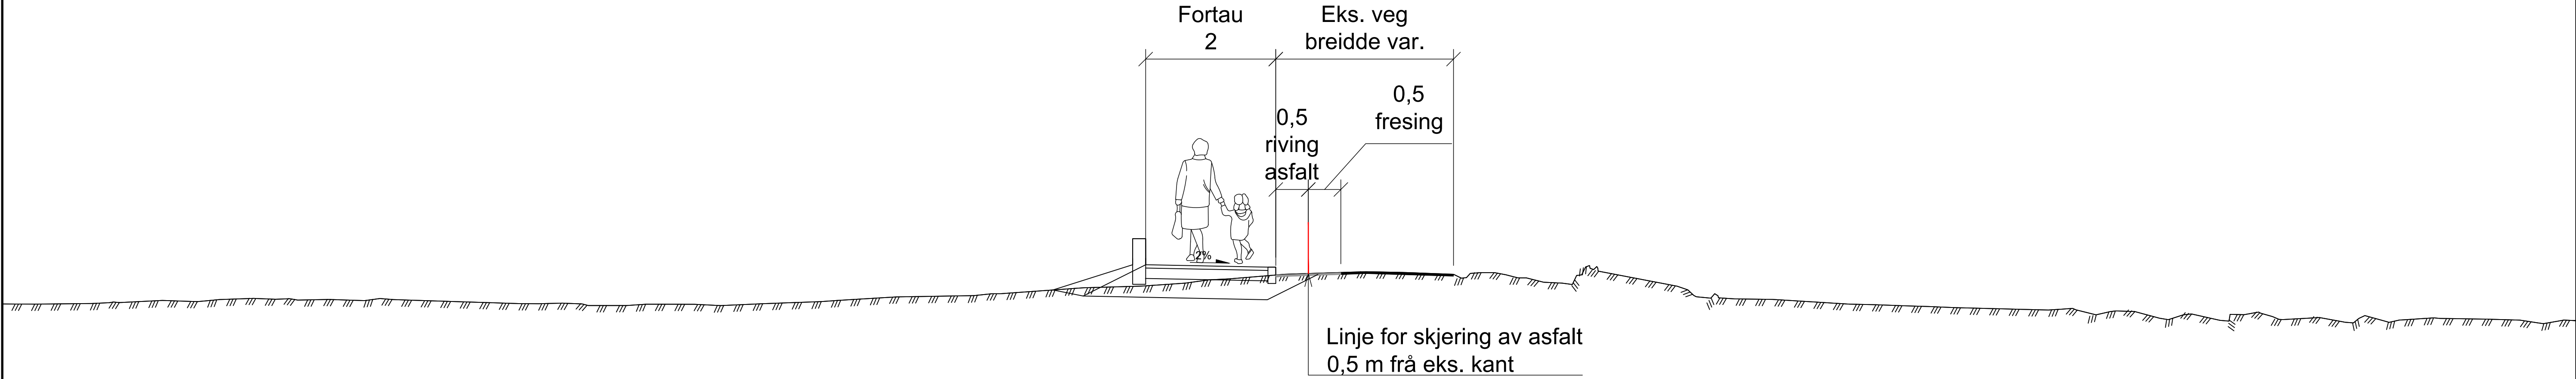


FASKANTSTEIN MED VIS
150x300 MM, FAS 20x20 MM
VIS 130 MM EINSIDIG
1:5

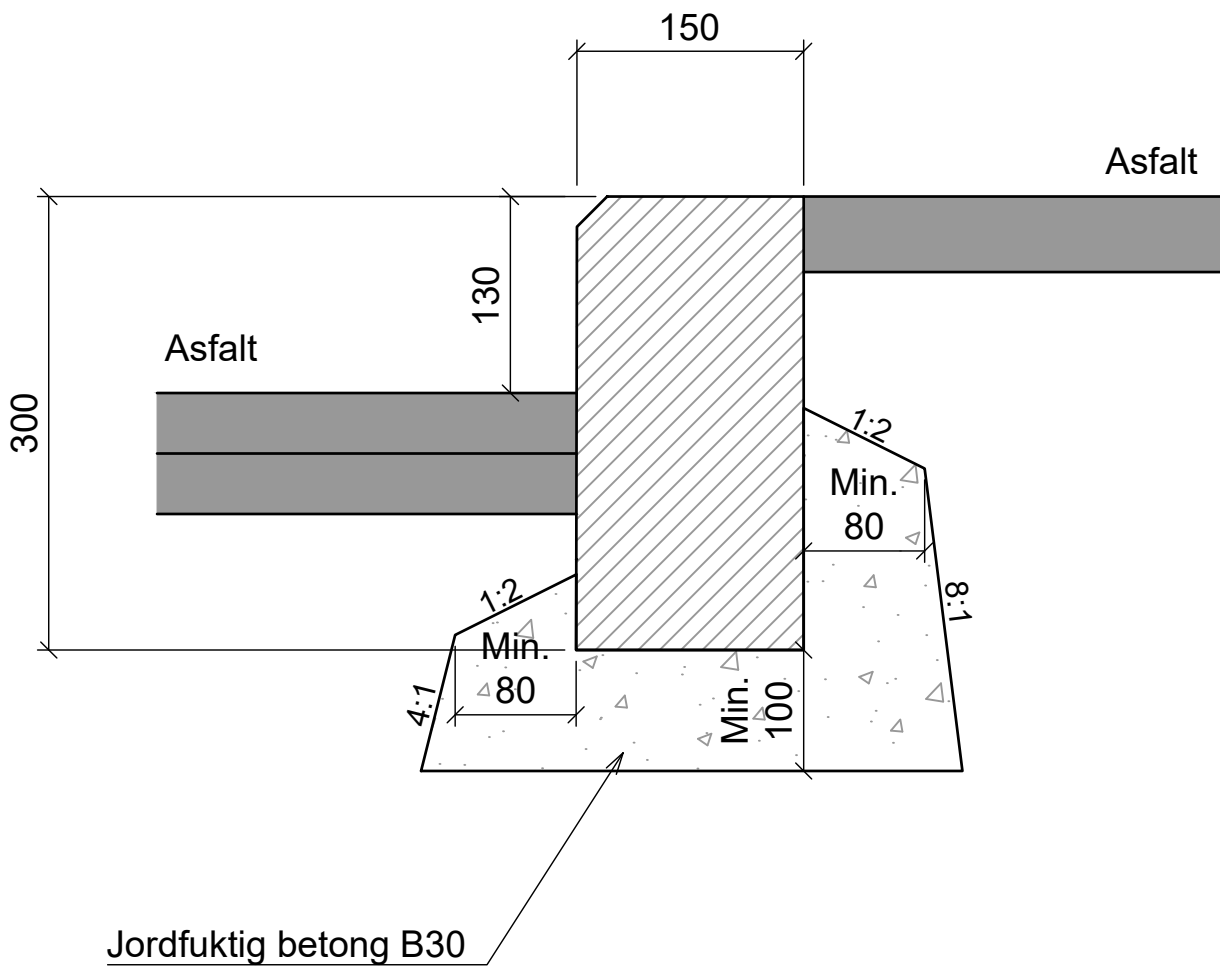


NEDSENKA FASKANTSTEIN
150x300 MM, FAS 20x20 MM
VIS 20 MM EINSIDIG
1:5

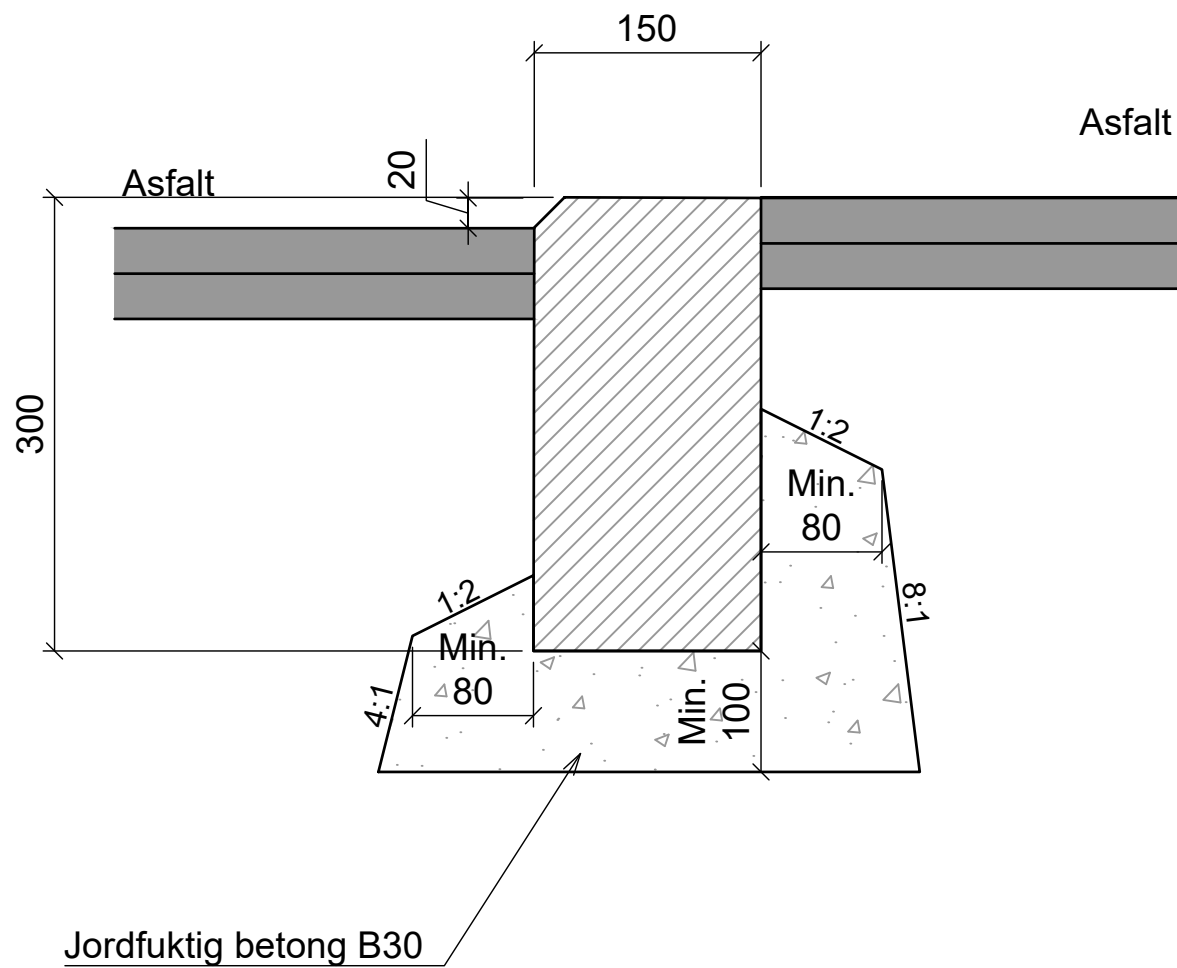

OVERBYGNING
ASFALTERN VEG
M 1:10

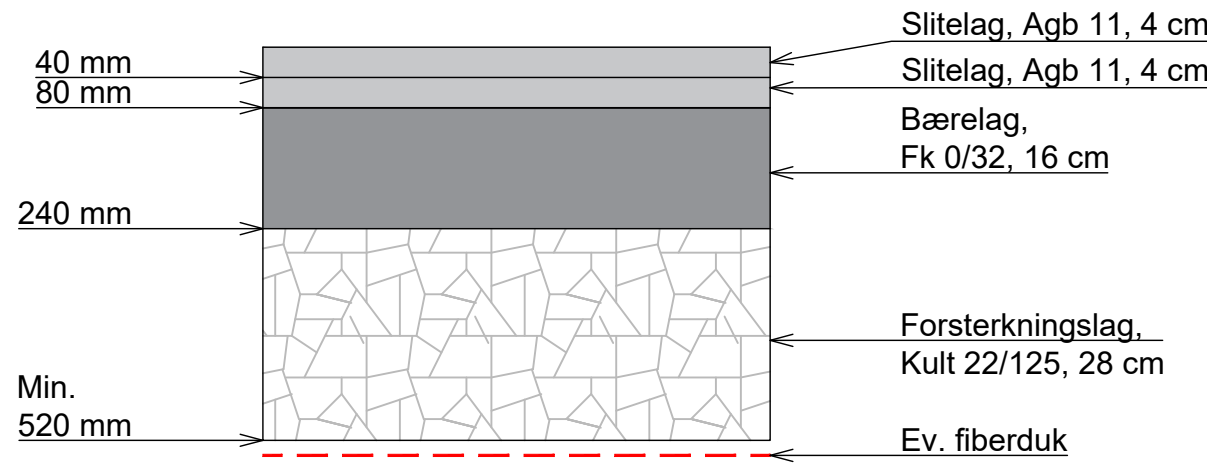

OVERBYGNING
ASFALTERN FORTAU
M 1:10

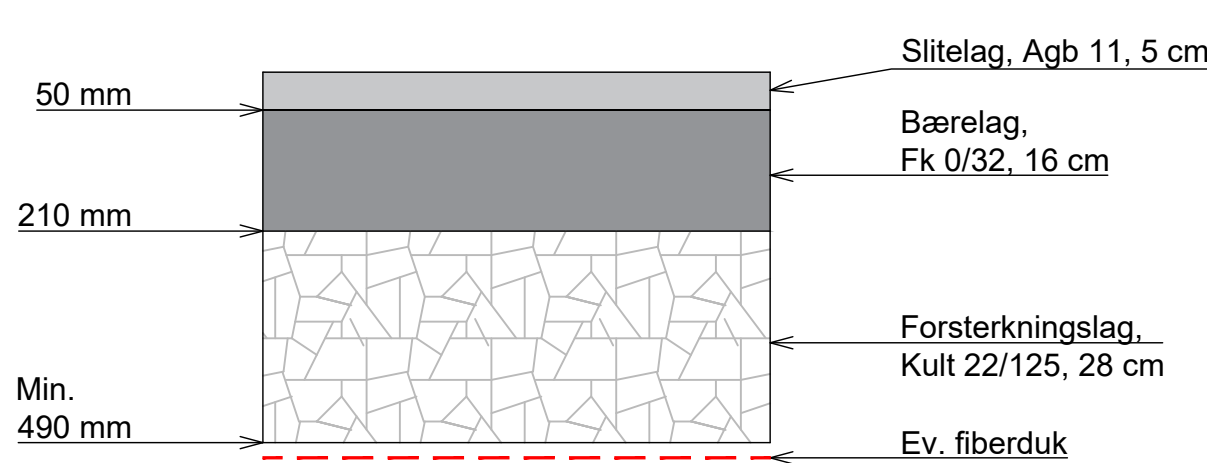

Dersom T3/T4 massar i grunnen må
tjukkileik på forsterkningslaget aukast til 40-50 cm

Tegningsnummer	Revisjon
W-76-40-00-01	E01

Rev.	Dato	Beskrivelse	InHov	KrSvi	InHov
E01	2026-07-01	For godkjenning hos myndigheter			
Rev.	Dato	Beskrivelse	Utarbeidet	Fagkontroll	Godkjent
Dette dokumentet er utarbeidet av Norconsult som del av det oppdraget som fremgår nedenfor. Opphavsretten tilhører Norconsult. Dokumentet må bare benyttes til det formål som oppdragsavtalen beskriver, og må ikke kopieres eller gjøres tilgjengelig på annen måte eller i større utstrekning enn formålet tilsier.					Målestokk (gjelder A1)
Ullensvang kommune					Som vist
Bråvolltunet Ny sjukeheim Kinsarvik Nytt fortau Snitt og detaljer					
Norconsult		Oppdragsnummer	Tegningsnummer	Revisjon	
		52501940	W-76-40-00-01	E01	