


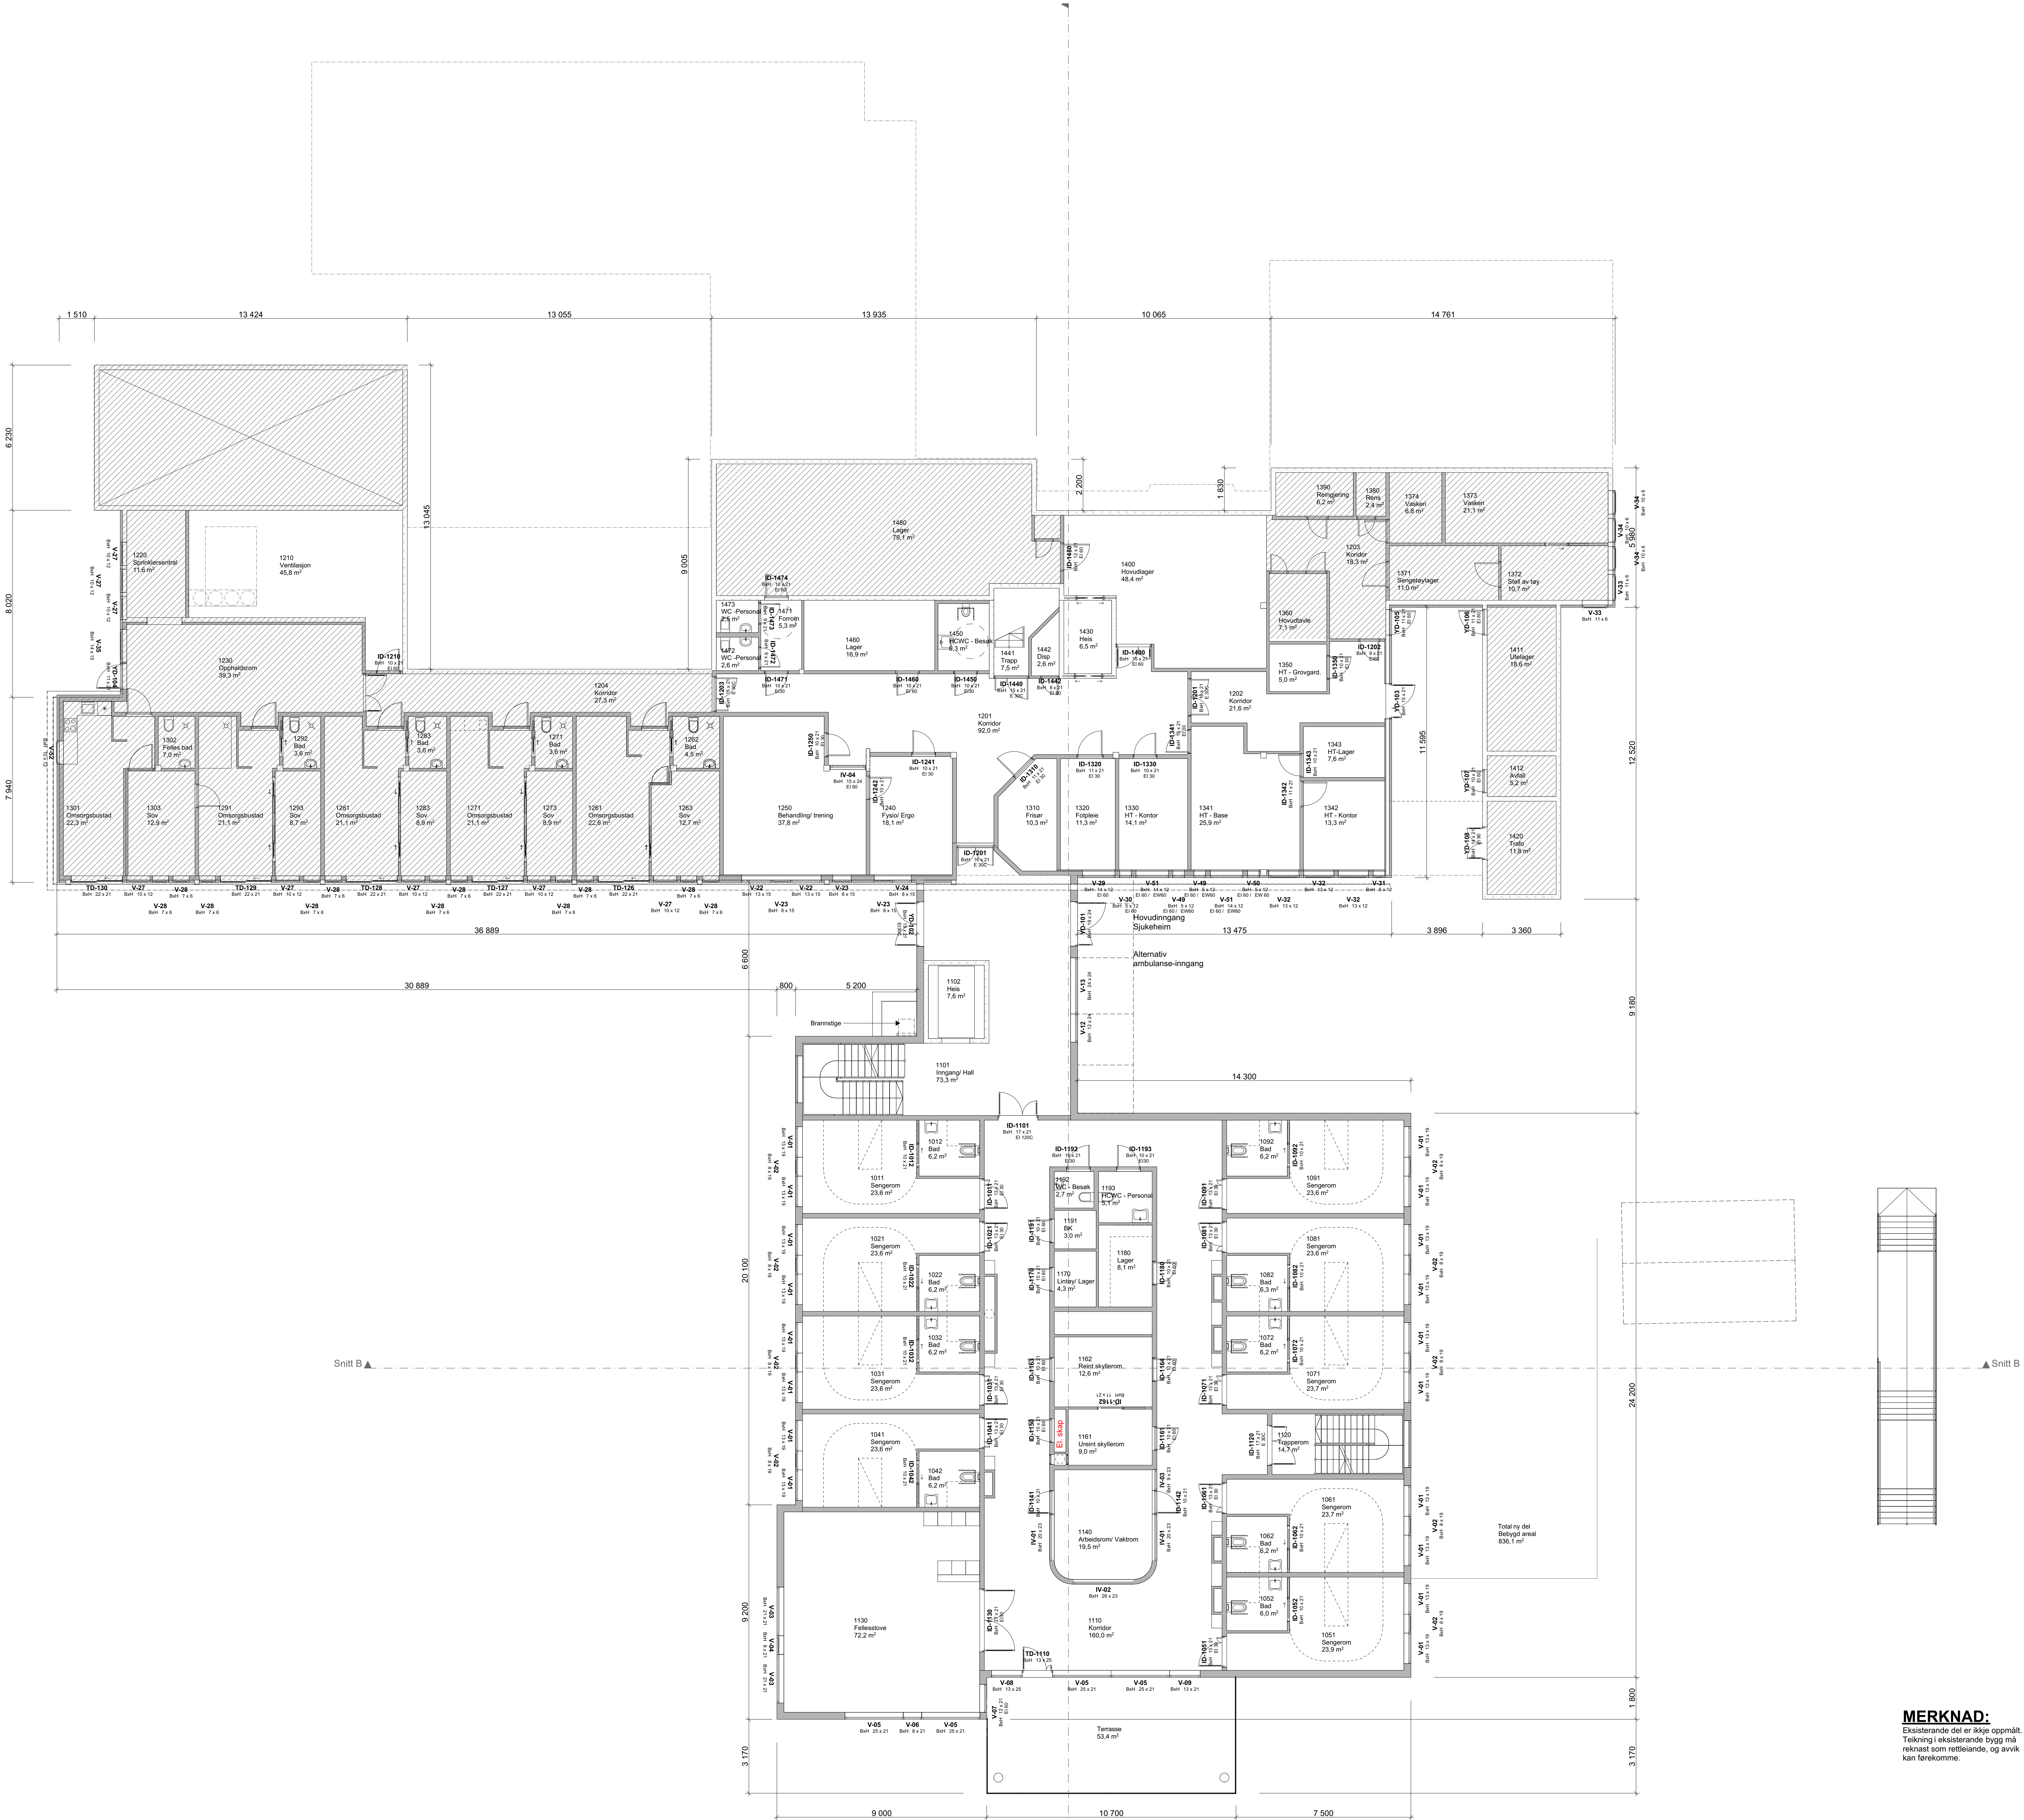

MERKNAD:
Eksisterende del er ikke oppgitt.
Tegning eksisterende bygg må
reknast som rettelende, og avvik
kan forekomme.

F01	28-08-2026	For anskaffelse	Inngid	Reid	torom
Rev.	Dato	Beskrivelse	Utarbeidet	Fagkontroll	Godkjent
Ullensvang kommune					1:100
Ullensvang kommune					A0
Prosjekt Bråvølltunet - Ny sjukeheim Kinsarvik					Arkitekt Bråvøll 1 5780 Kinsarvik
Tegningsnavn Detaljplan 1. etasje					G.nr/bu.nr 238/18 og 238/13
Norconsult		Oppdragsnummer 52501940	Tegningsnummer A20-01-04	Rev. 1	
ARKITEKTUR - HARDANGER					