


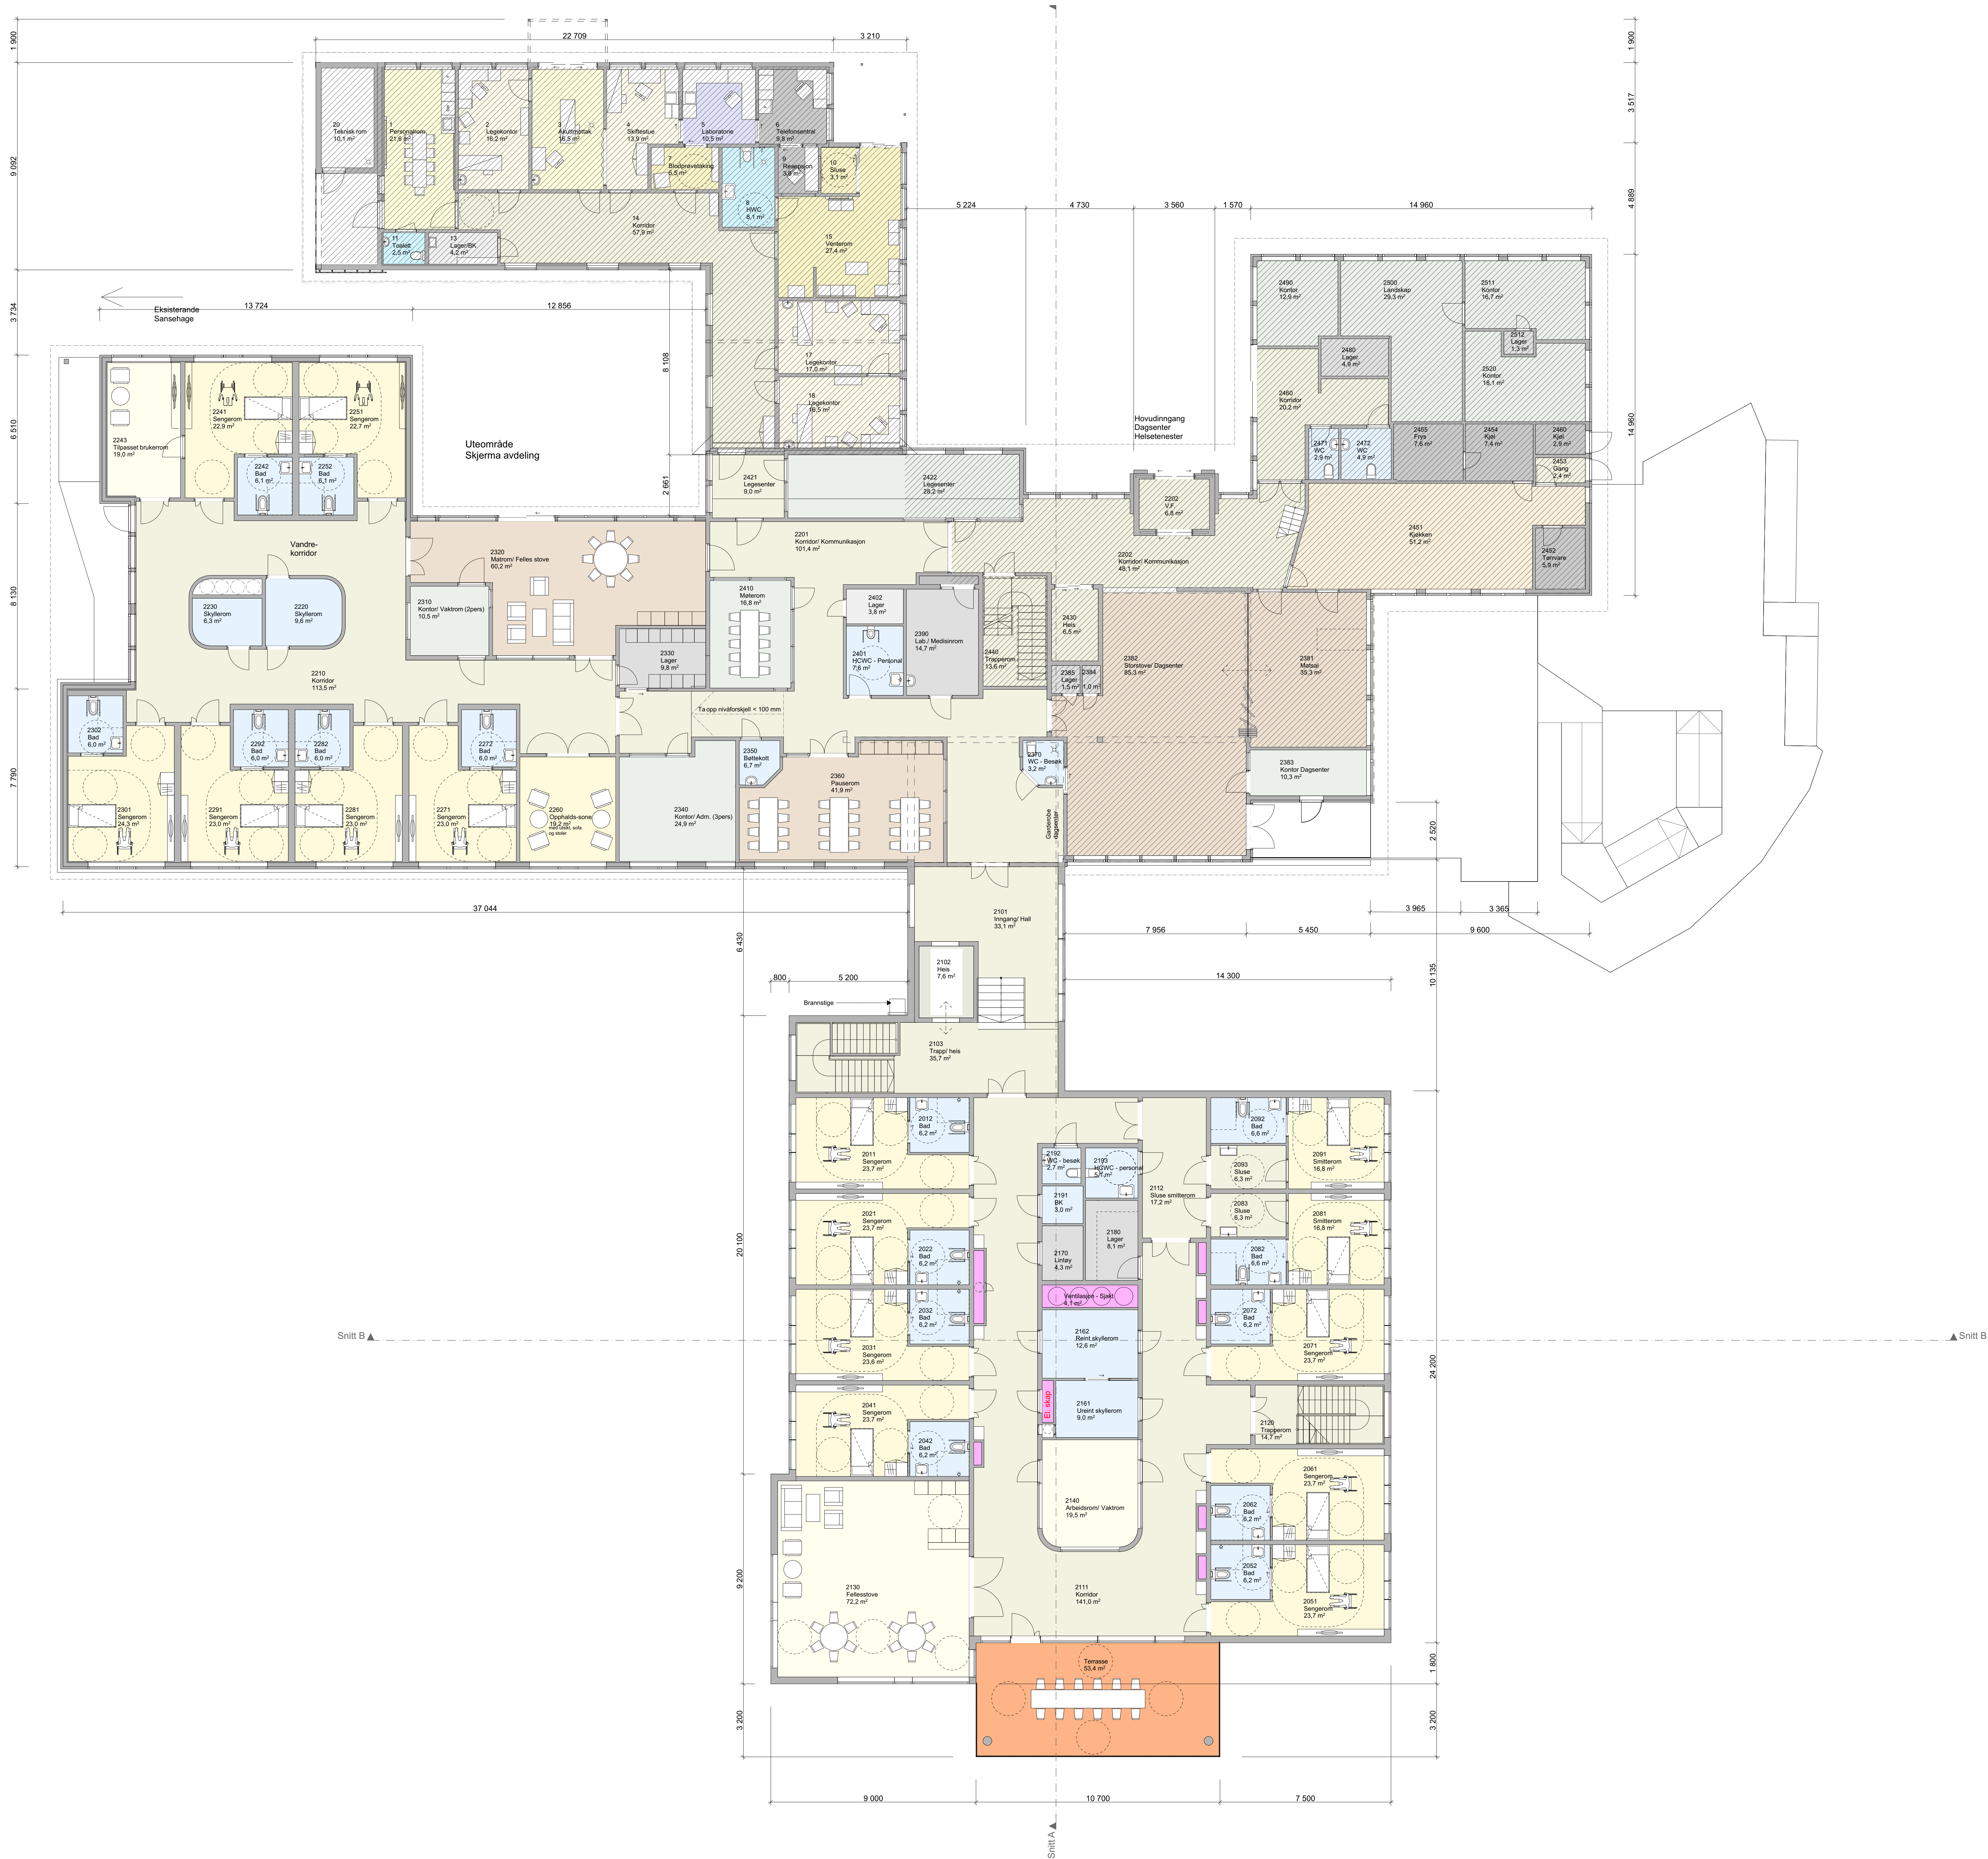

Ingen endring i areala innvendig

F01	28-08-2026	For anskaffelse	Inngid	Reid	torosm
Rev.	Dato	Beskrivelse	Utarbeidet	Fagkontroll	Godkjent
Dette dokumentet er utarbeidet av Norconsult som del av det oppdraget som fremgår nedenfor. Opphavsretten tilhører Norconsult. Dokumentet skal kun benyttes til det formål som oppdragsavtales bestemmer, og må ikke kopieres eller gjøres tilgjengelig på annen måte eller i større utstrækning enn formålet tilsier.					Målestokk (uten A0 format)
Ullensvang kommune					1:100
Tittelskriver					A0
Ullensvang kommune					
Prosjekt					Adresser
Bråvølltunet - Ny sjukeheim Kinsarvik					Bråvøll 1
Tegningens navn					5780 Kinsarvik
Plan 2. etasje					G.nr/bk.nr
					238/18 og 238/13
Norconsult		Oppdragsnummer	Tegningsnummer	Revisjon	
ARKITEKTUR - HARDANGER		52501940	A20-02-02	F01	