


Ingen endring i areala innvendig

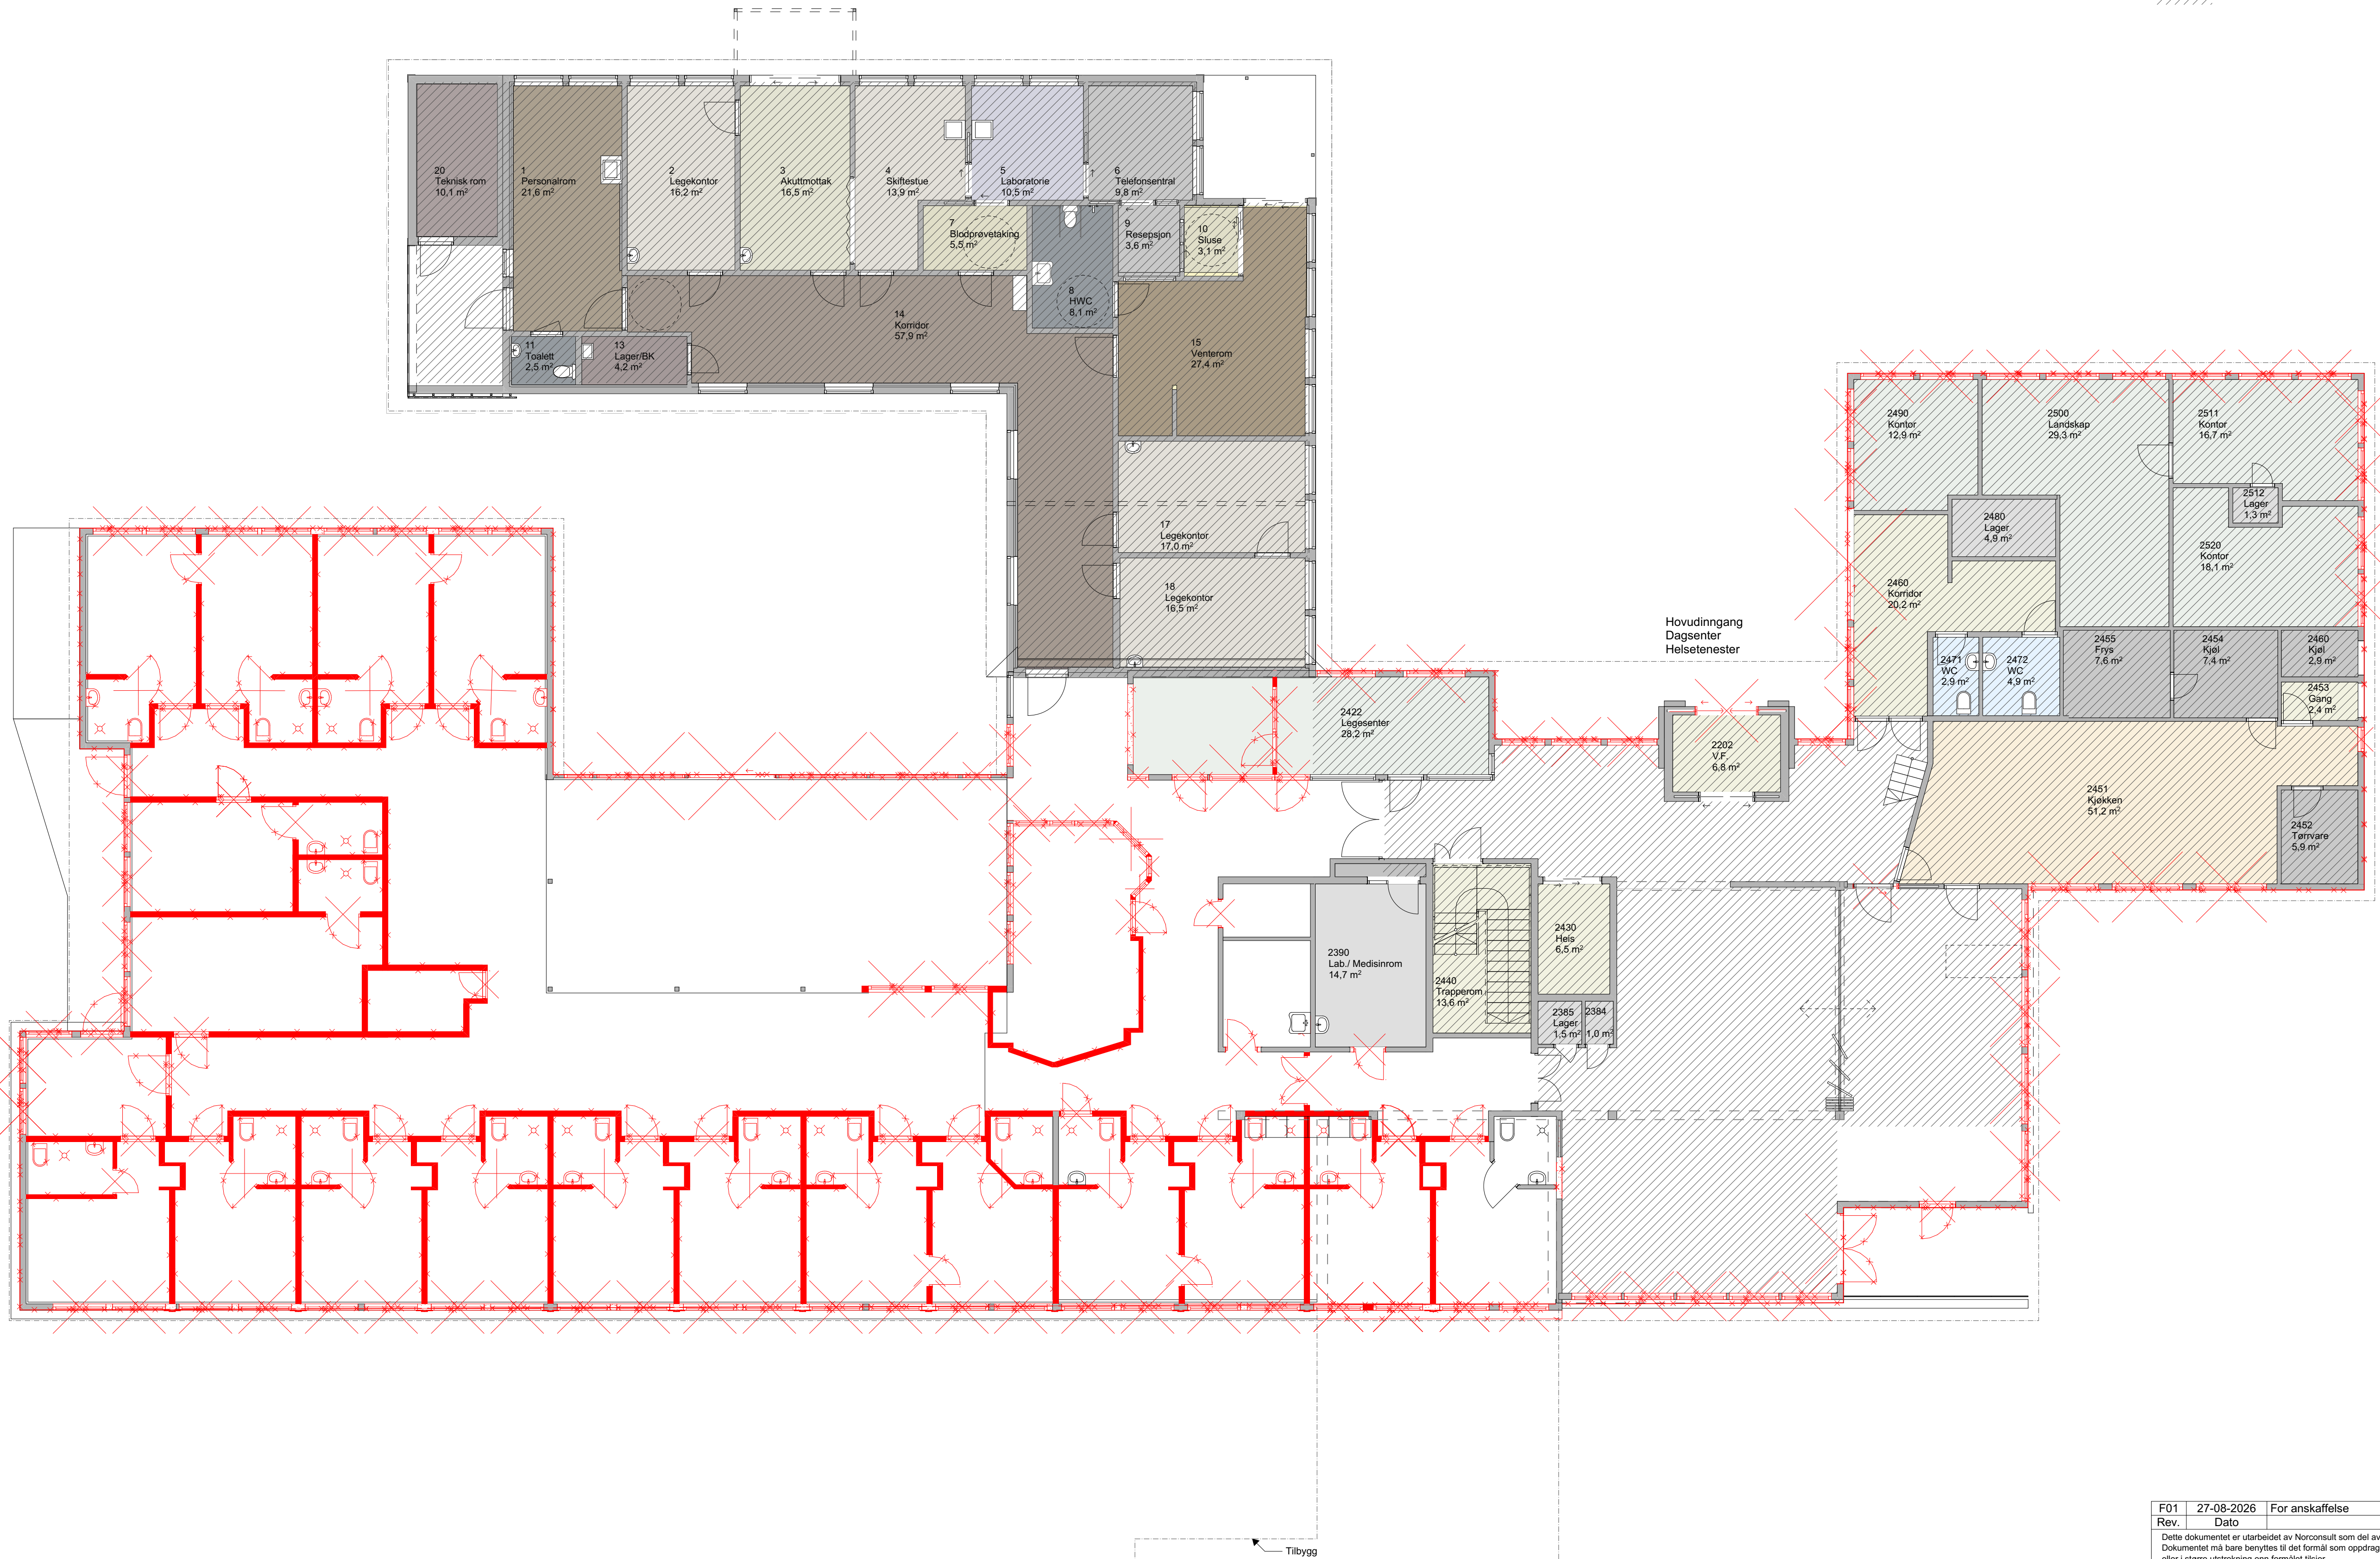

F01	27-08-2026	For anskaffelse	ingmid	iteid	torosm
Rev.	Dato	Beskrivelse	Utarbeidet	Fagkontroll	Godkjent
Dette dokumentet er utarbeidet av Norconsult som del av det oppdraget som fremgår nedenfor. Opphavsretten tilhører Norconsult. Dokumentet må bare benyttes til det formål som oppdragsavtalen beskriver, og må ikke kopieres eller gjøres tilgjengelig på annen måte eller i større utstrekning enn formålet tilsier.					
Oppdragsgiver Ullensvang kommune			Målestokk (Gjelder A1 format) 1:100		
Tilbehør Ullensvang kommune			A1		
Prosjekt Bråvølltunet - Ny sjukeheim Kinsarvik			Adresse: Bråvøll 1 5780 Kinsarvik		
Tegningsnavn Riveplan 2. etasje			G.nr/bt.nr: 238/18 og 238/13		
Norconsult ARKITEKTUR - HARDANGER			Oppdragsnummer 52501940	Tegningsnummer A20-02-03	Revisjon F01