


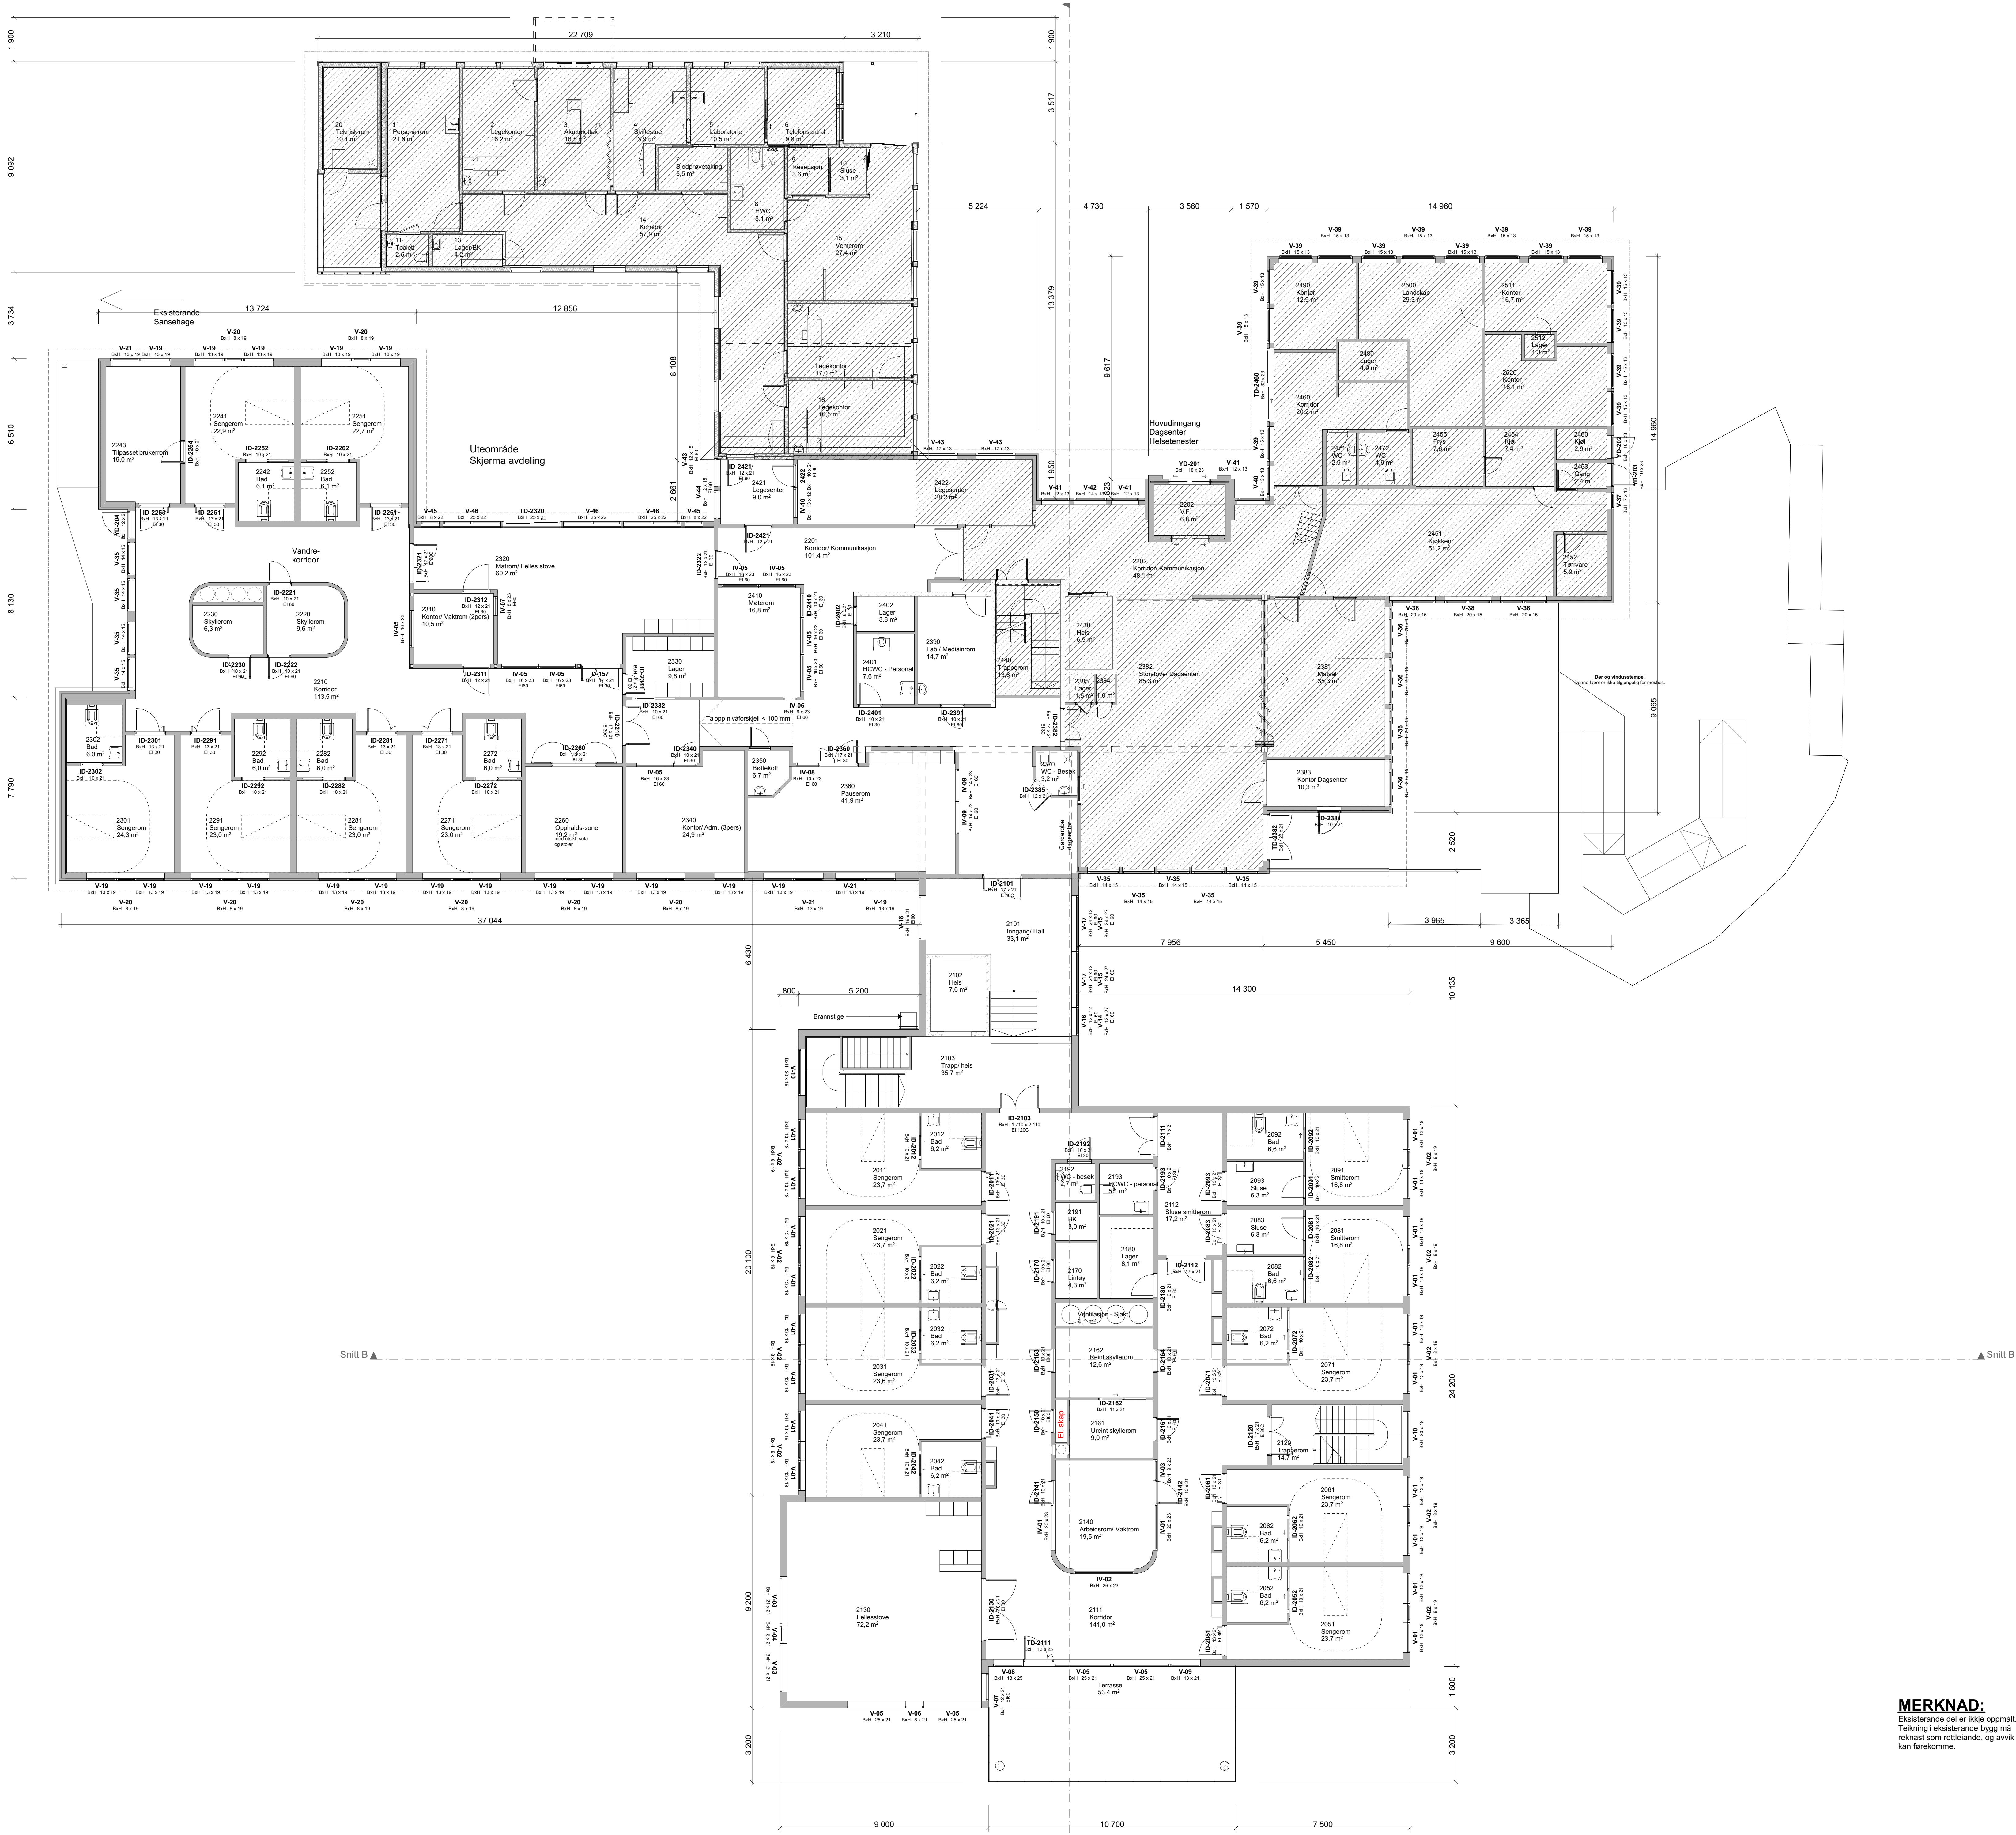

MERKNAD:
Eksisterende del er ikke oppgitt.
Tegning eksisterende bygg må
reknast som rettelende, og avvik
kan forekomme.

F01 28-08-2026 For anskaffelse		Inngid	Reid	torom
Rev.	Dato	Beskrivelse	Utarbeidet	Fagkontroll
Ullensvang kommune		1:100		
Ullensvang kommune		A0		
Bråvölltunet - Ny sjukeheim Kinsarvik		A0		
Detaljplan 2. etasje		238/18 og 238/13		
Norconsult		Oppdragsnummer	Tegningsnummer	Revisjon
ARKITEKTUR - HARDANGER		52501940	A20-02-04	F01