


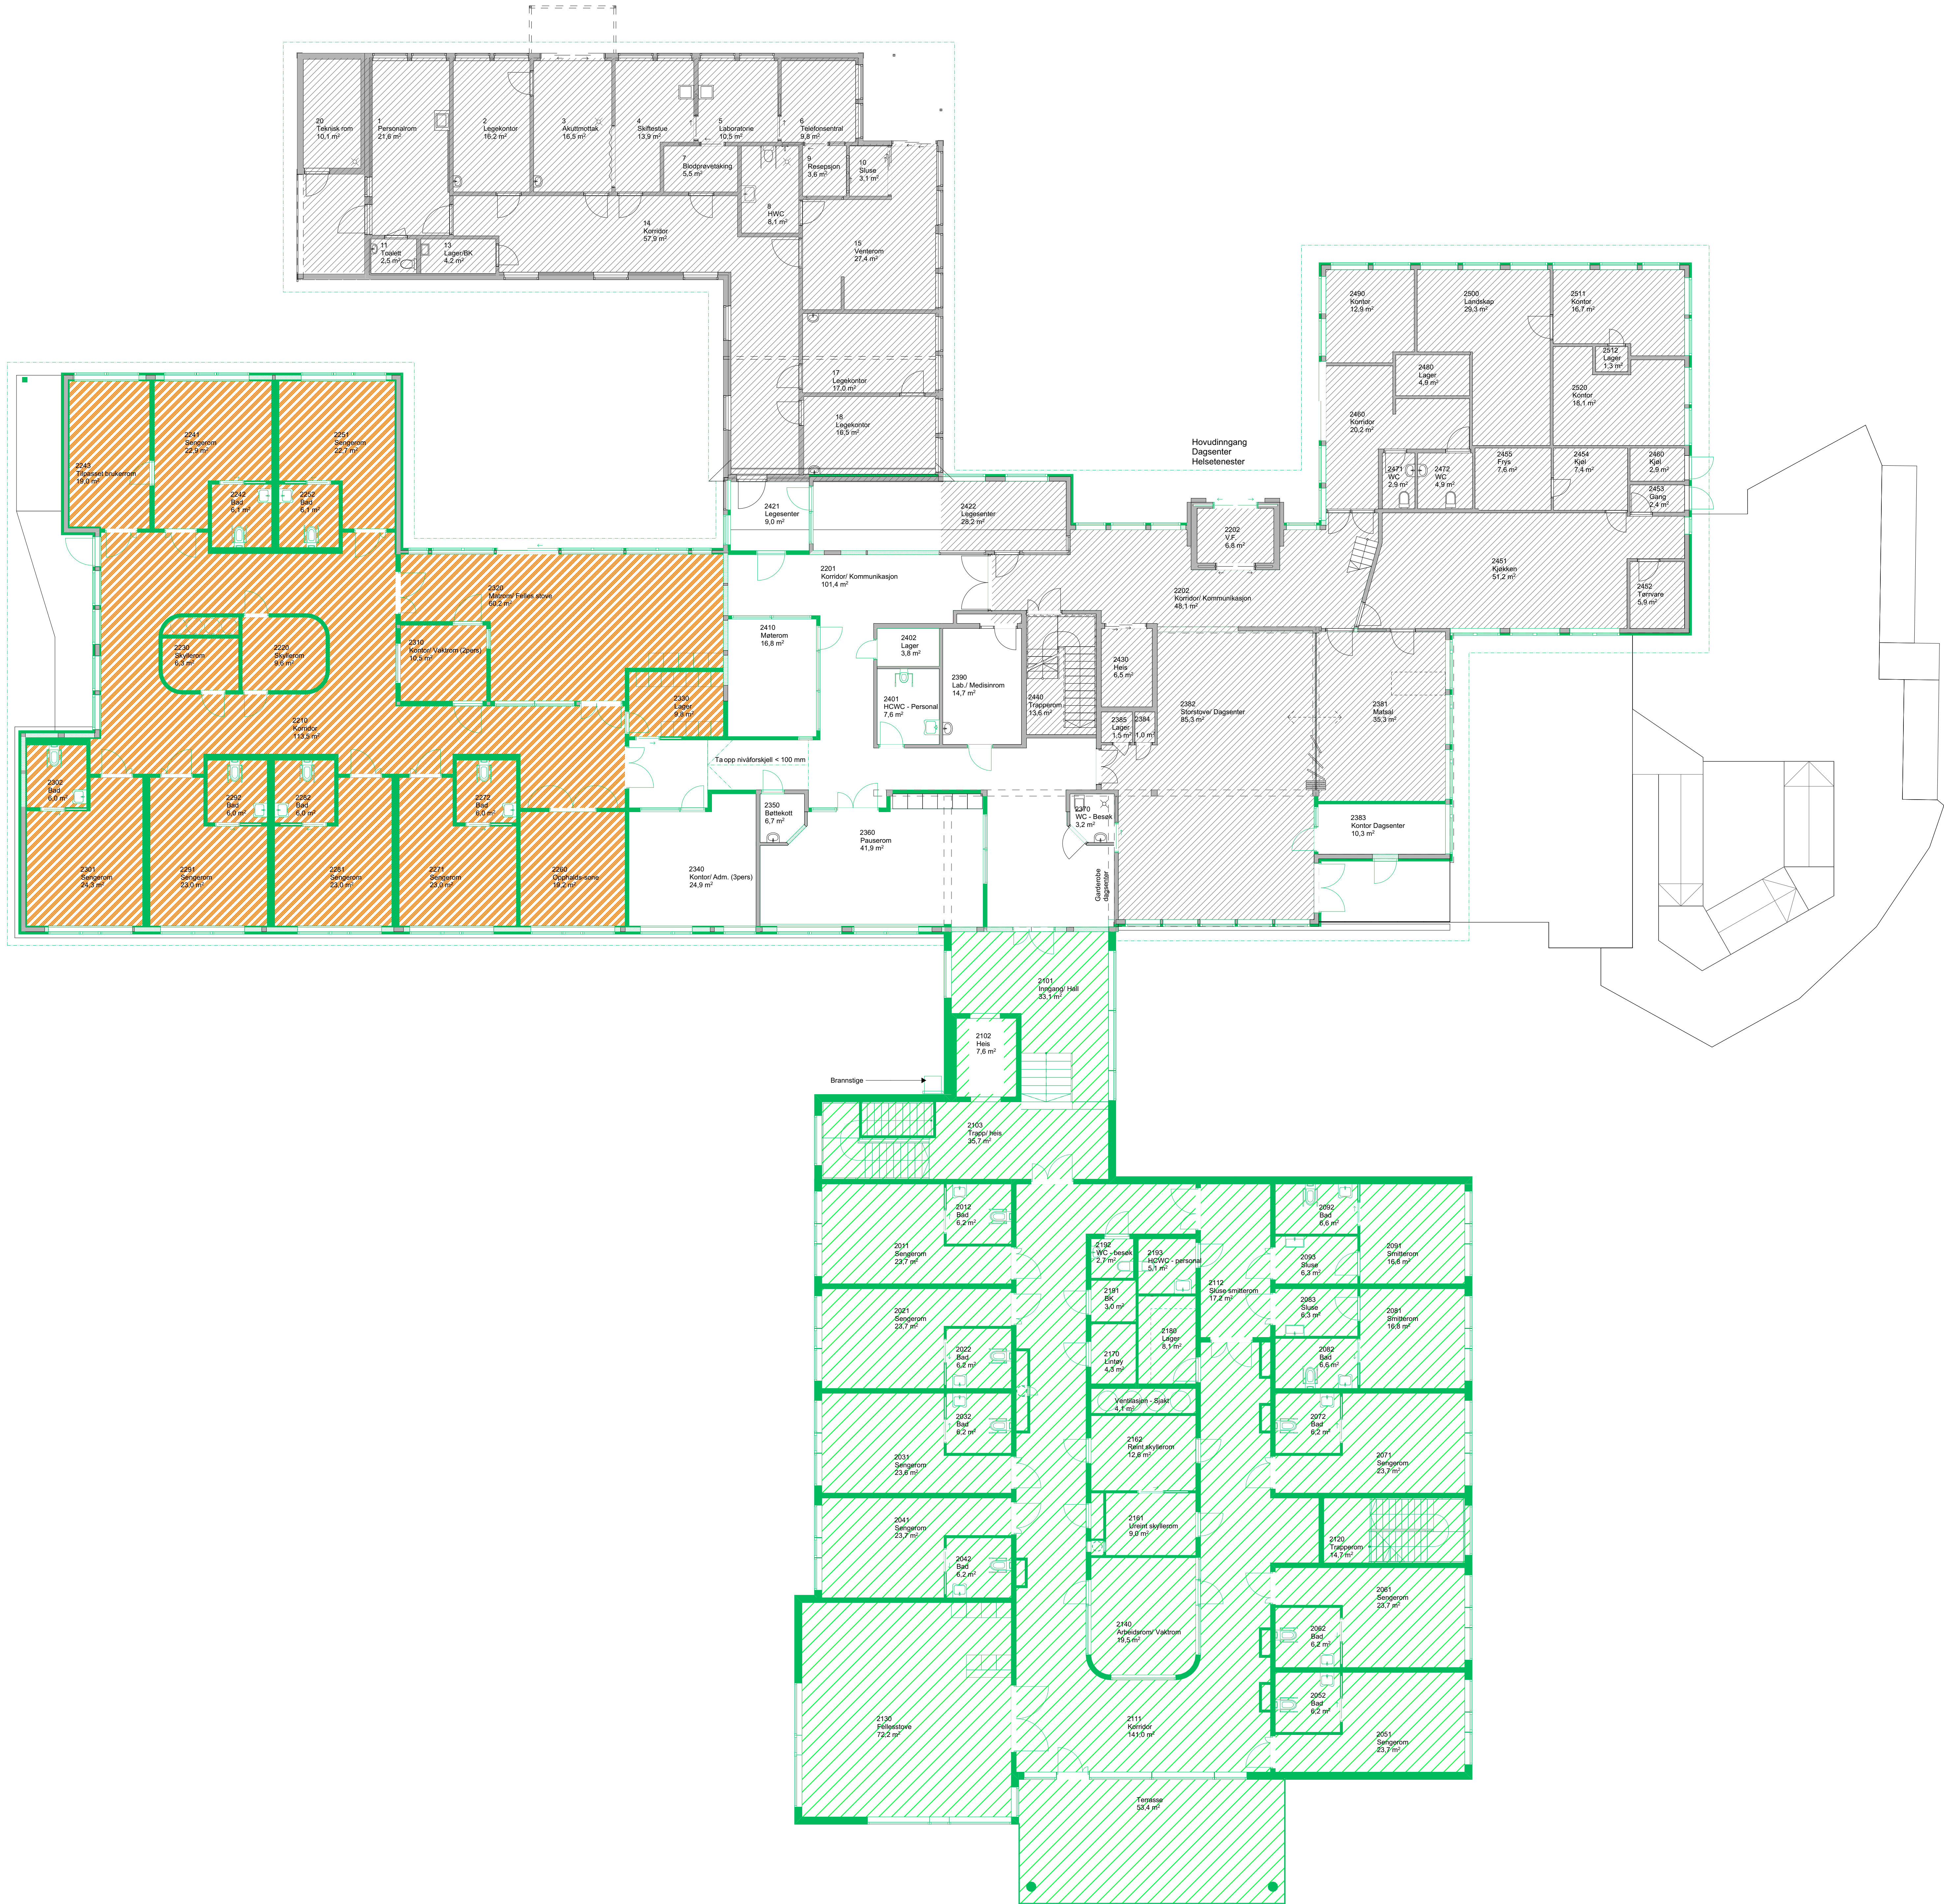

- Nye konstruksjoner
- Nybygg
- Nivå 1 Ingen ombygging
- Nivå 2 Delvis renovring
- Nivå 3 Full ombygging og renovring