


Blåhuset - norconsult - BIMbaudet Software as a Service/Norconsult Norge AS/2020/1940 - Bråvølltunet - 14.17 - Rev. 28. august 2025

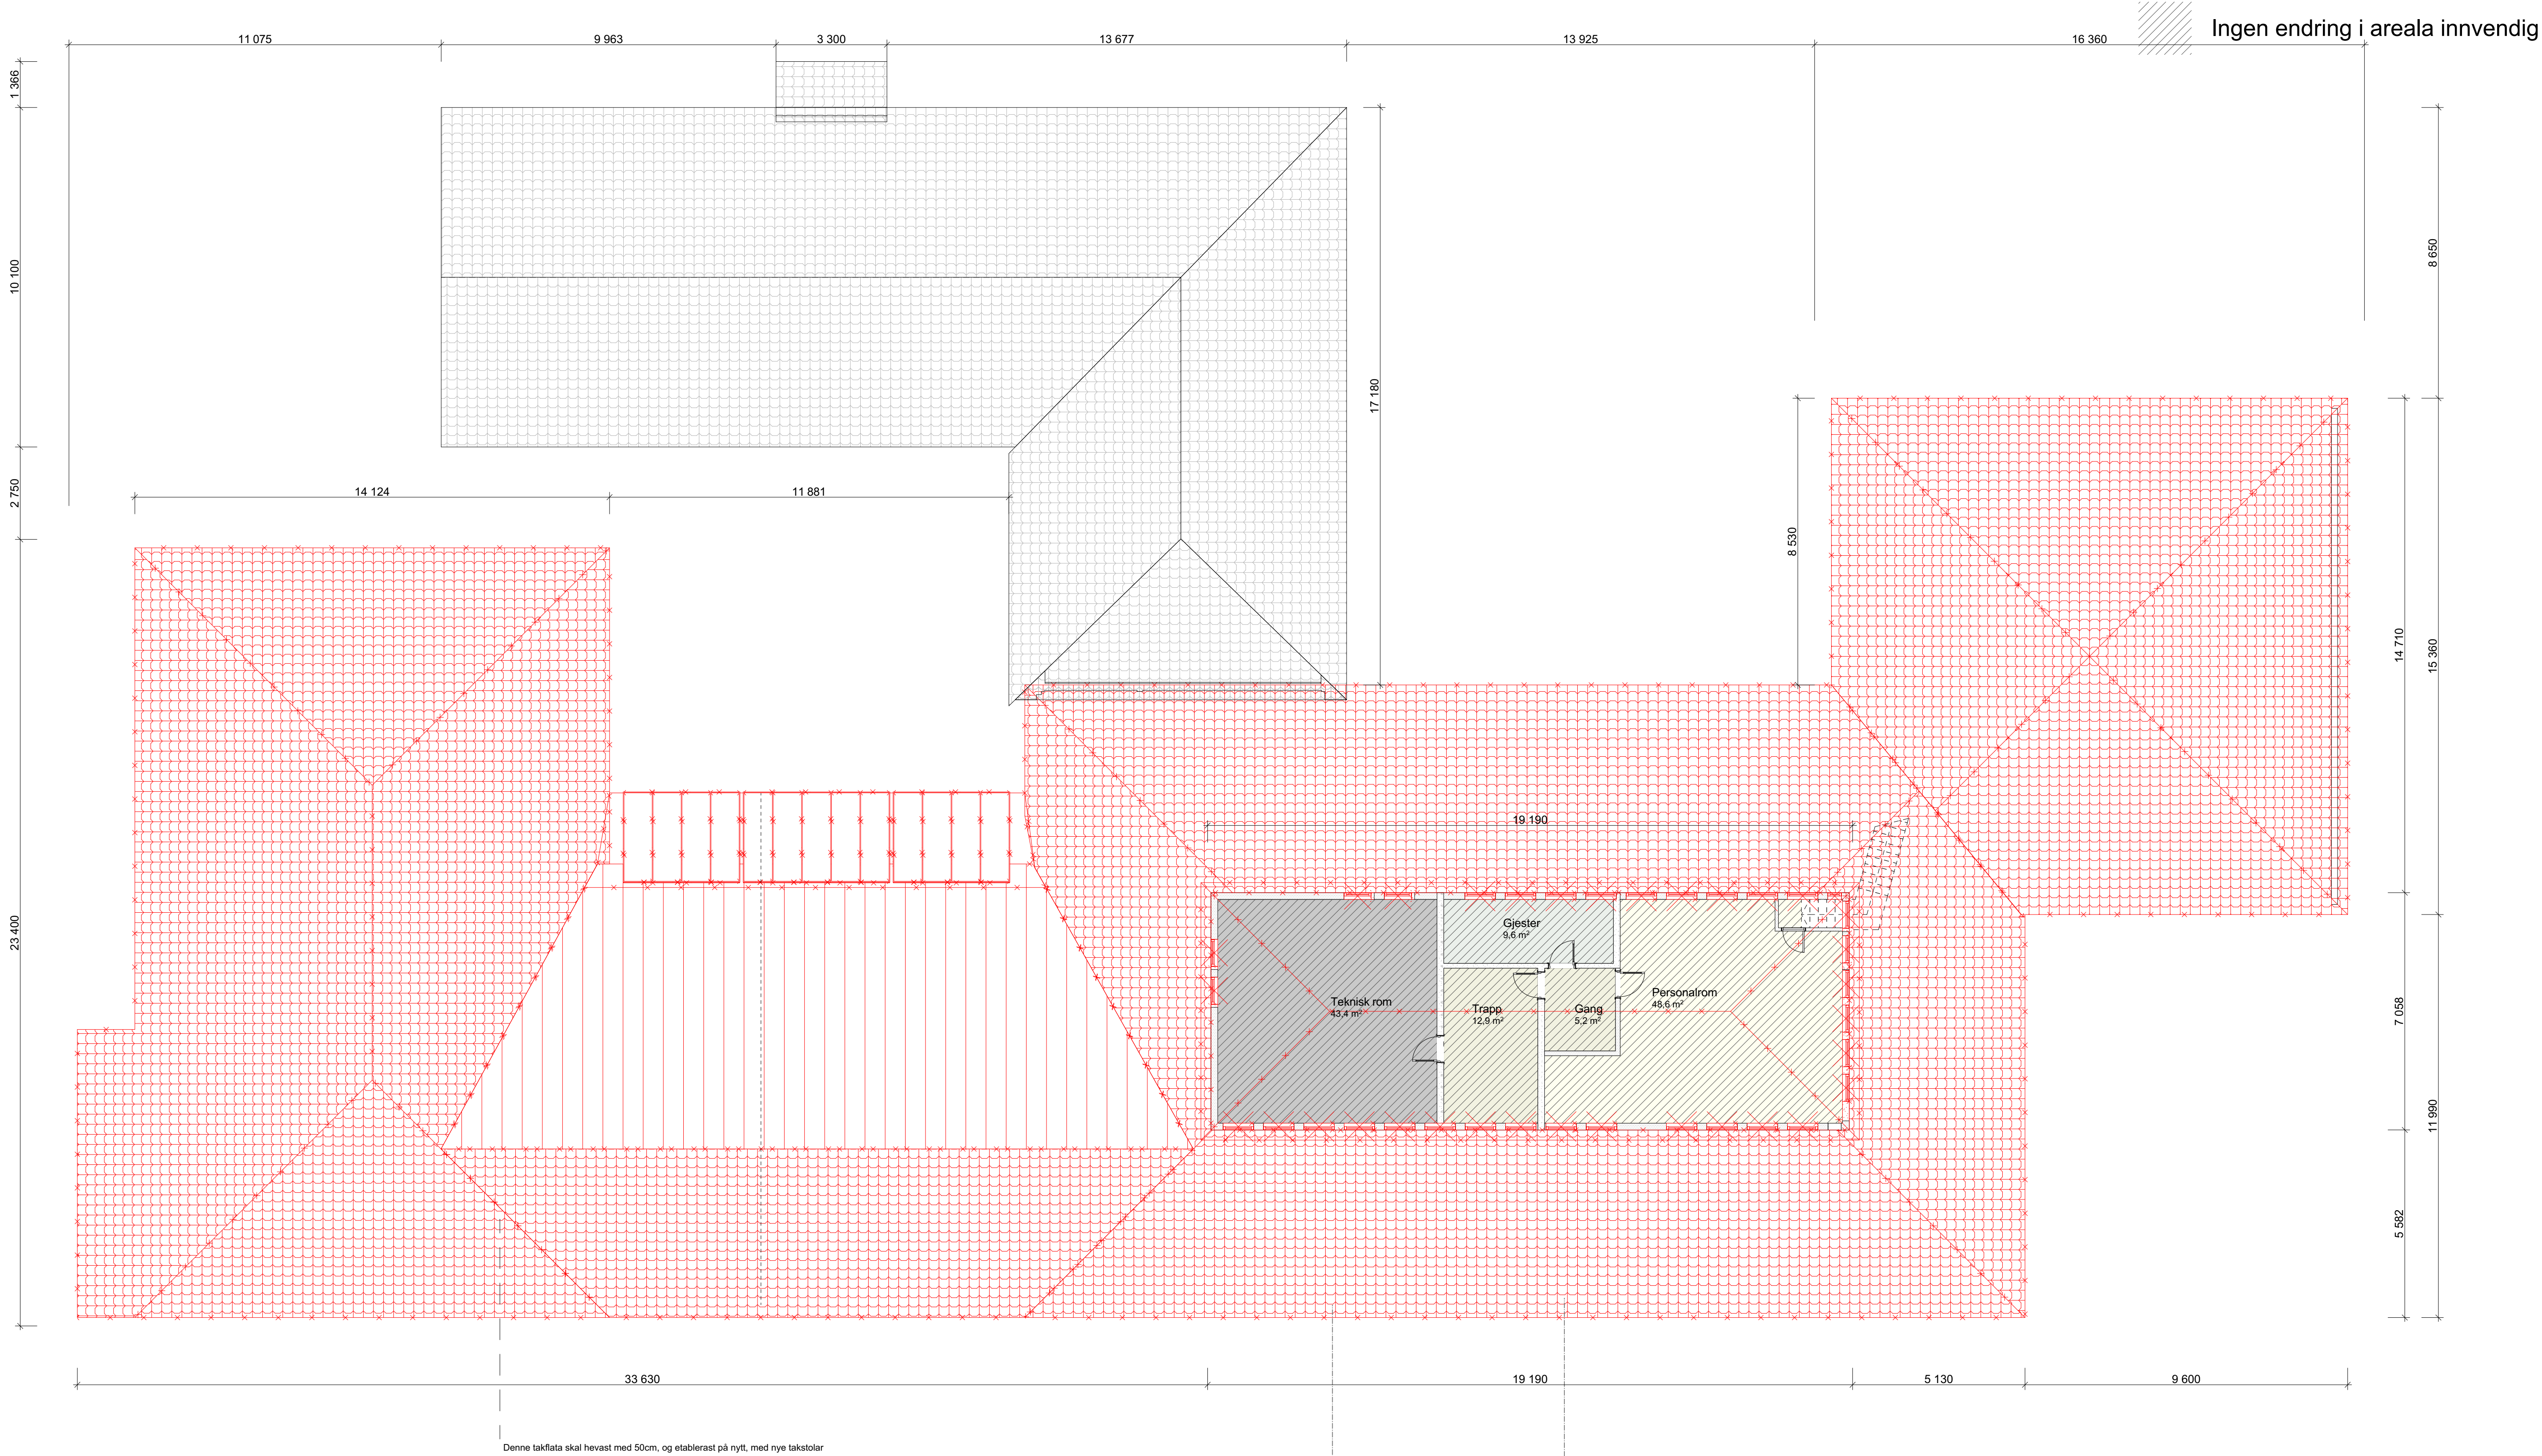

F01	27-08-2026	For anskaffelse	ingmid	iteid	torosm
Rev.	Dato	Beskrivelse	Utarbeidet	Fagkontroll	Godkjent
Dette dokumentet er utarbeidet av Norconsult som del av det oppdraget som fremgår nedenfor. Opphavsretten tilhører Norconsult. Dokumentet må bare benyttes til det formål som oppdragsavtalen beskriver, og må ikke kopieres eller gjøres tilgjengelig på annen måte eller i større utstrekning enn formålet tilsier.					
Oppdragsgiver Ullensvang kommune				Målestokk (Gjelder A1 format) 1:100	
Tilbehør Ullensvang kommune				A1	
Prosjekt Bråvølltunet - Ny sjukeheim Kinsarvik				Adresse: Bråvøll 1 5780 Kinsarvik	
Tegningsnavn Riveplan 3. etasje				G.nr/bt.nr: 238/18 og 238/13	
Norconsult ARKITEKTUR - HARDANGER			Oppdragsnummer 52501940	Tegningsnummer A20-03-03	Revisjon F01