


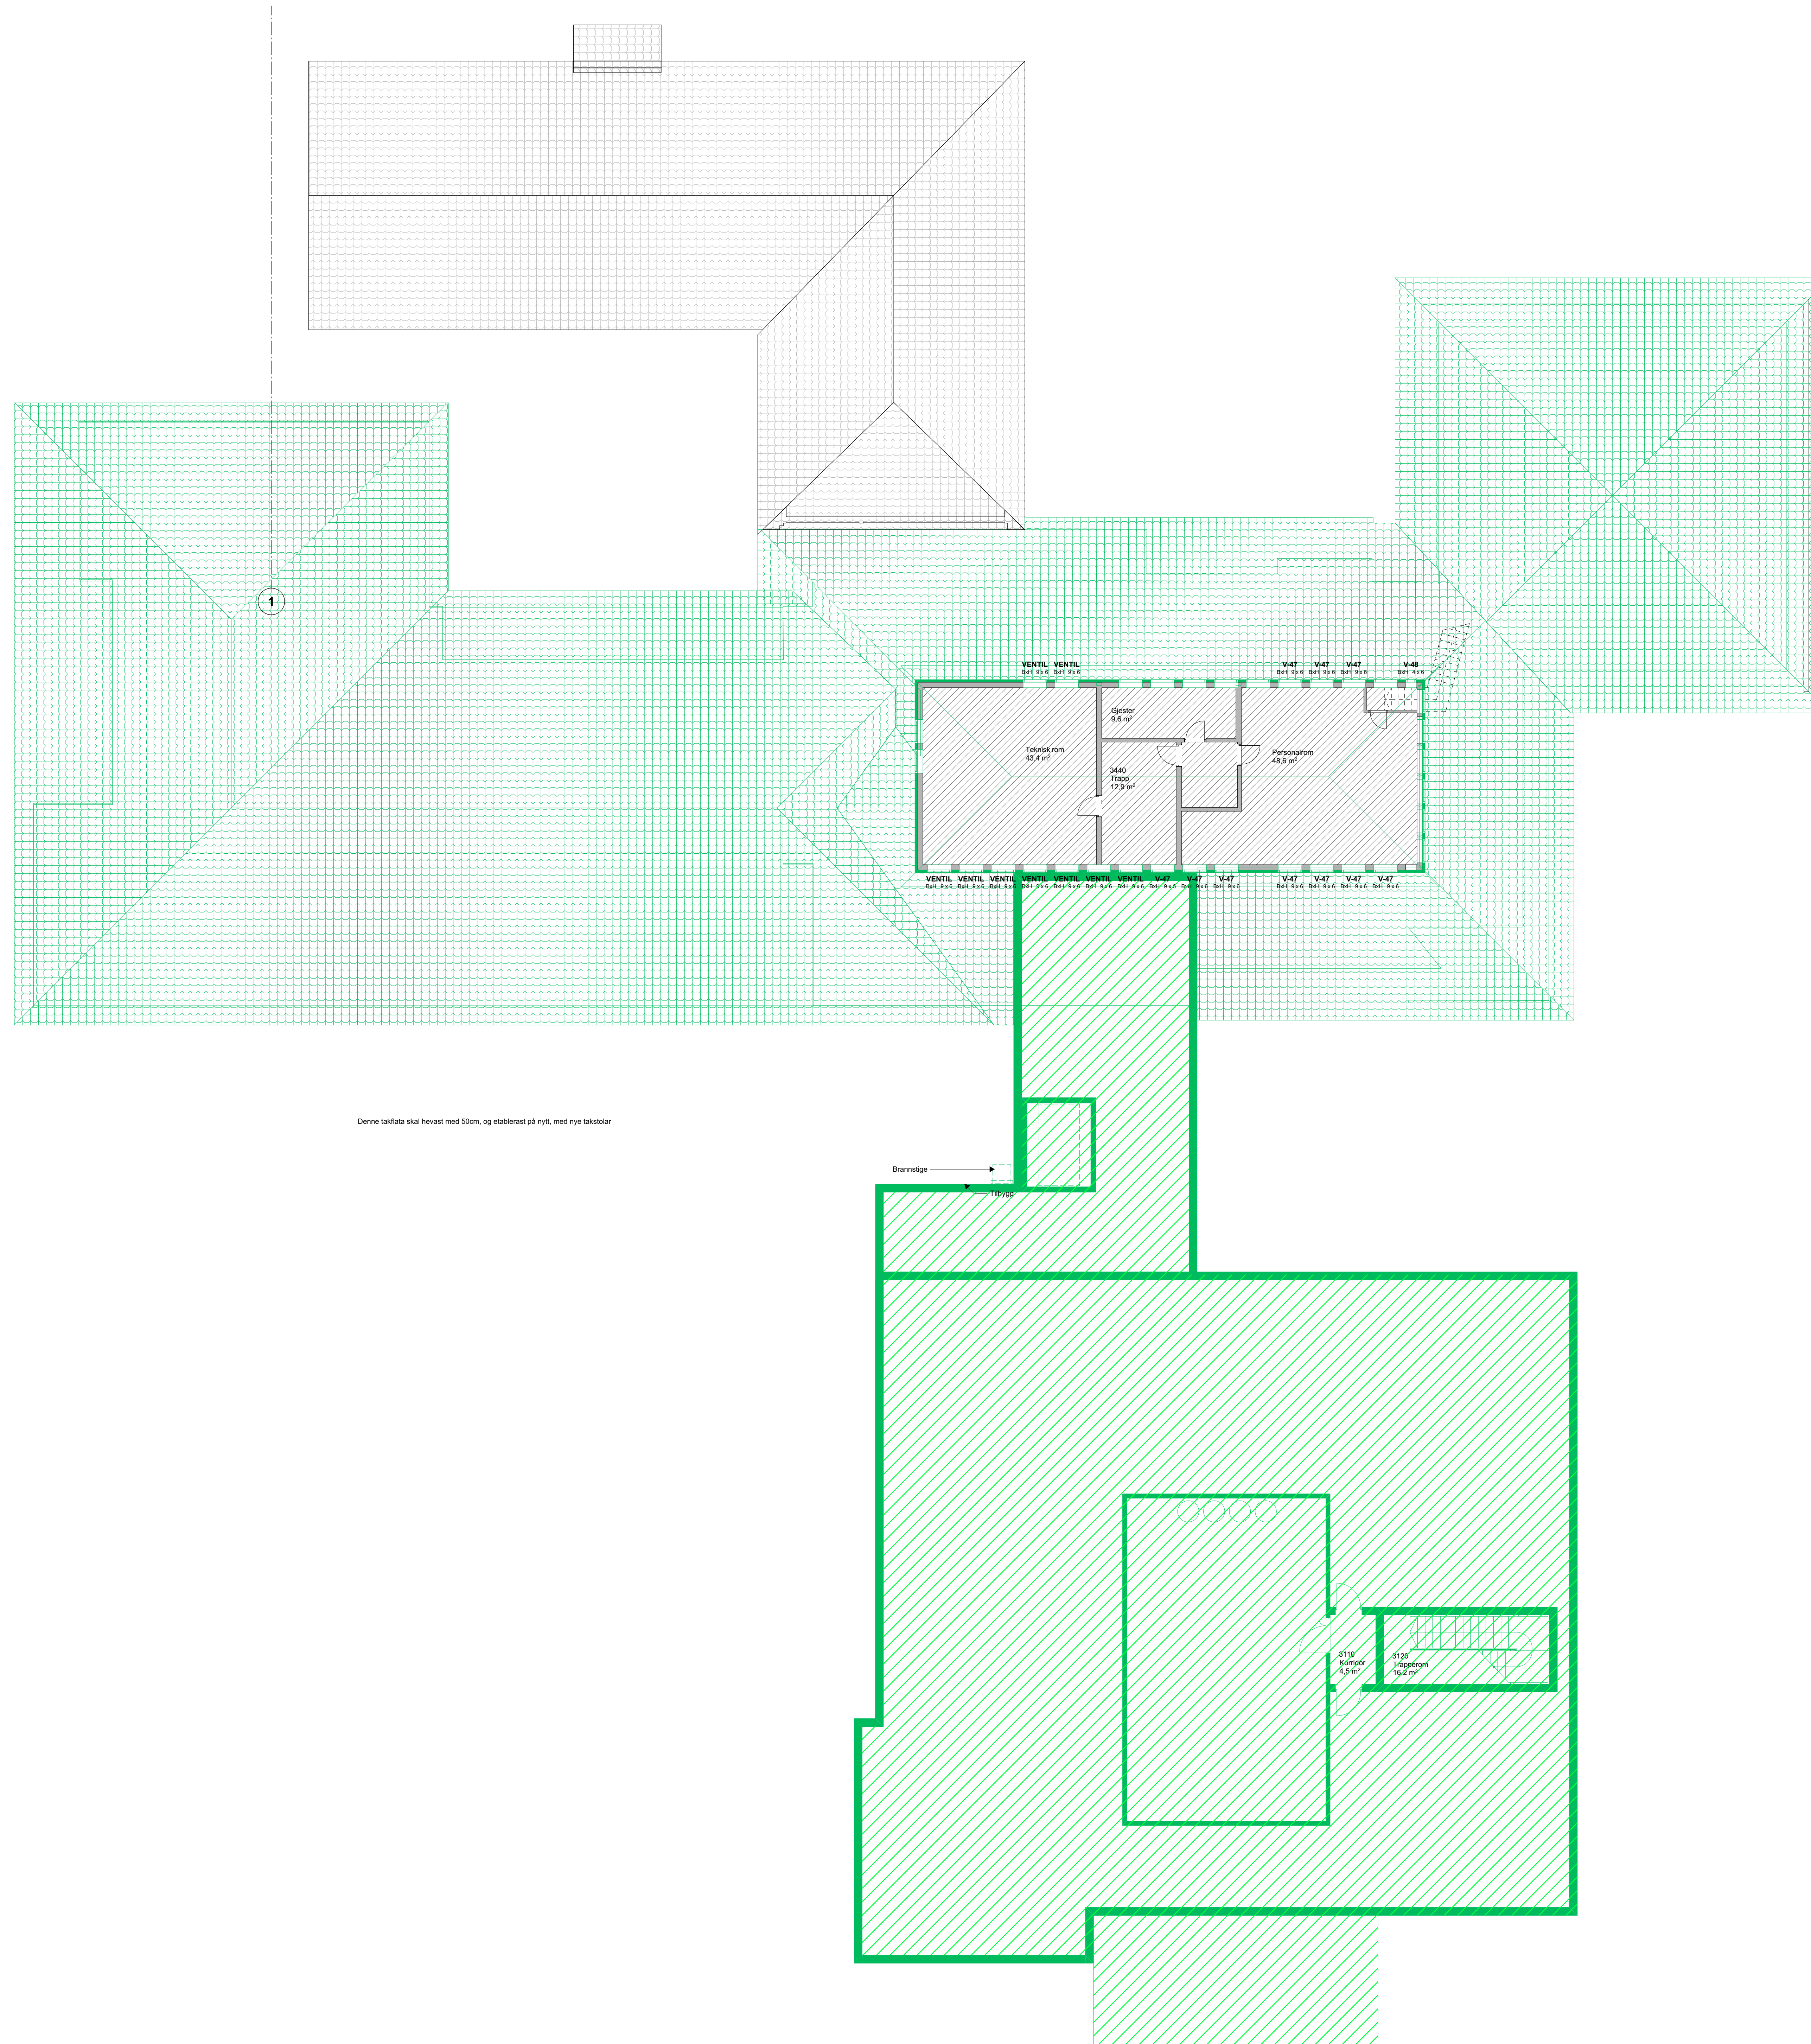

- Nye konstruksjoner
- Nybygg
- Nivå 1 Ingen ombygging
- Nivå 2 Delvis renovering
- Nivå 3 Full ombygging og renovering

F01	28-09-2026	For ansøkkaffe		ingmid	teid	Isosom
Rev.	Dato	Beskrivelse		Uarbeidet	Fagkontroll	Ikke godkjent
Dette dokumentet er utarbeidet av Norconsult som et av de oppdraget som fremgår nedenfor. Opphavet i utarbeidet Norconsult Dokumentet skal ikke benyttes til et formål som oppdragsavtalen beskriver, og når ikke brukere eller gjenne kjøpes på annen måte eller i utarbeid utarbeid er formål bærer.						
Oppdragsnavn				Målestokk (Gjelder A0 format)		
Ullensvang kommune				1:100		
Tittelovers						
Ullensvang kommune						
Prosjekt				Adresse		
Bråvølltunet - Vi sjukeheim Kiransvik				Bråvøll 1		
				5780 Kiransvik		
Tegningsnavn				Gitt av		
Veroveringssoner 3. etasje				23/8/16 og 23/8/13		
		Oppdragsnummer	Tegningsnummer		Revisjon	
Norconsult		52501940	A20-03-05		F01	
ARKITEKTUR - HARDANGER						