


Ingen endring i areala innvendig

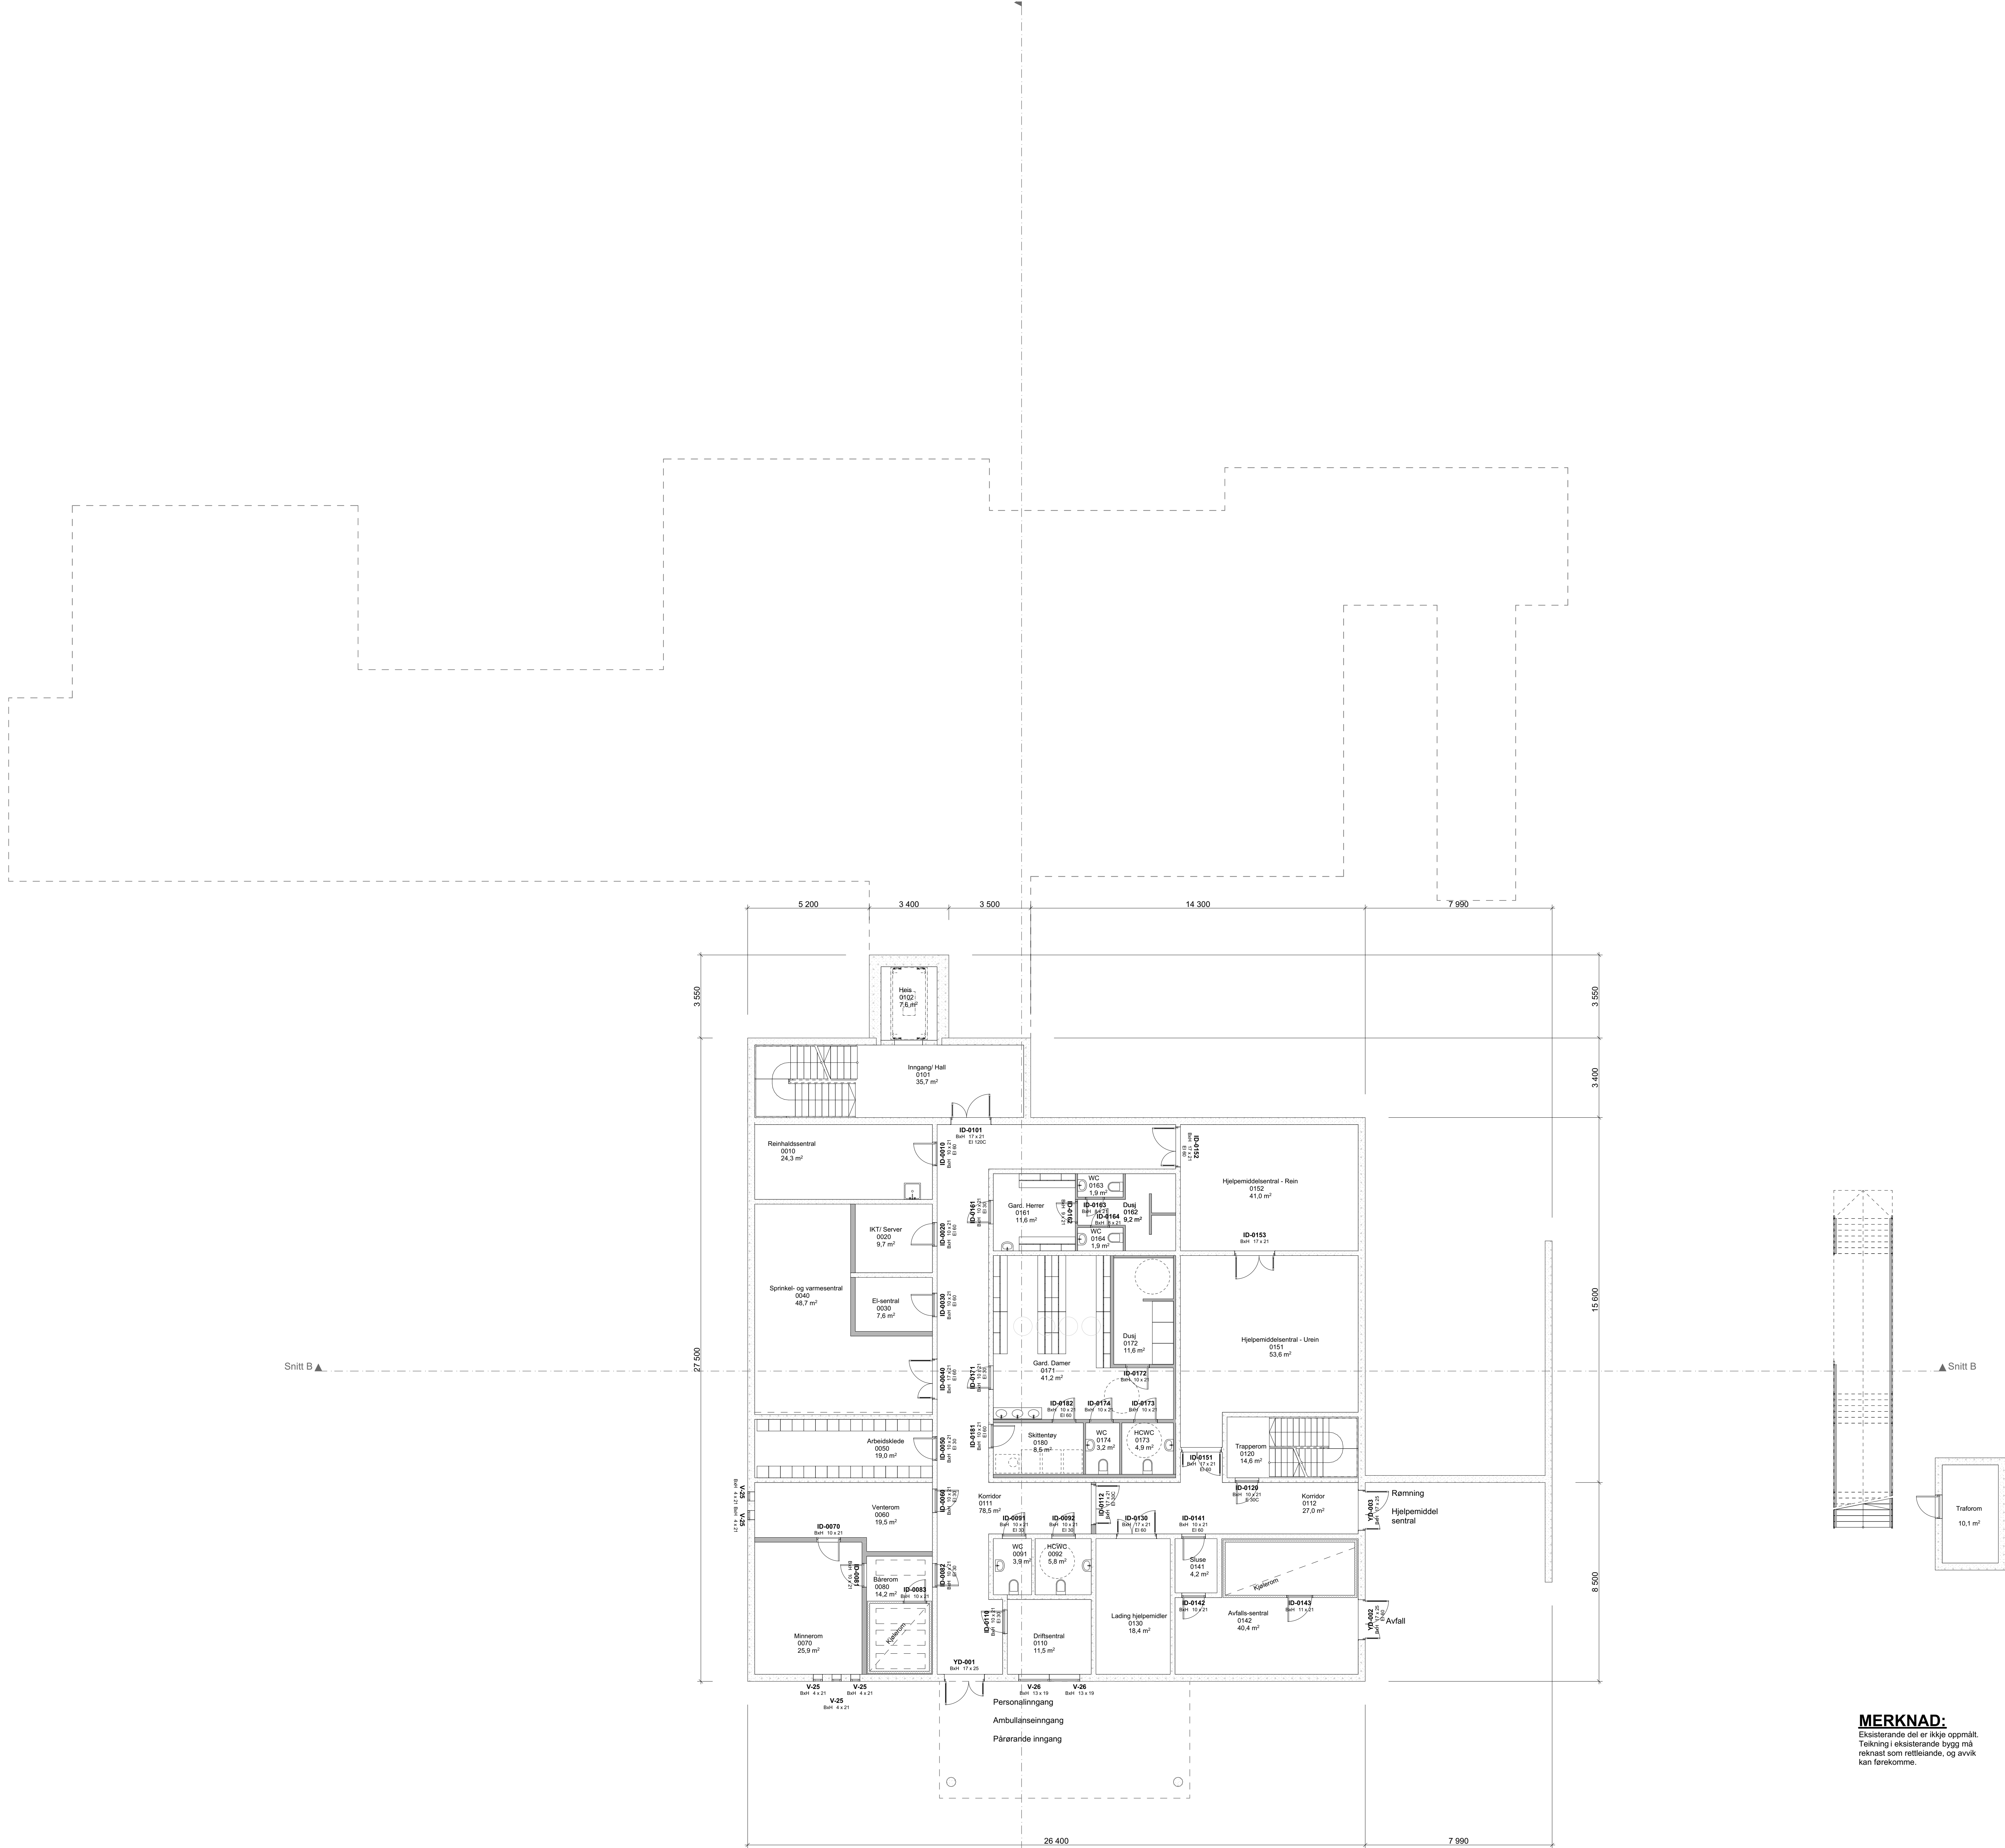

MERKNAD:
Eksisterende del er ikke oppmålt.
Tegning eksisterende bygg må
reknast som rettleiende, og avvik
kan forekomme.

F01 28-08-2026 For anskaffelse		Inngid	Reid	torasm
Rev.	Dato	Beskrivelse	Utarbeidet	Fagkontroll
Ullensvang kommune		1:100		A0
Ullensvang kommune		Bråvøll 1		5780 Kinsarvik
Detaljplan U. etasje		238/18 og 238/13		
Norconsult		Oppdragsnummer	Tegningsnummer	Revisjon
ARKITEKTUR - HARDANGER		52501940	A20-U1-04	F01