
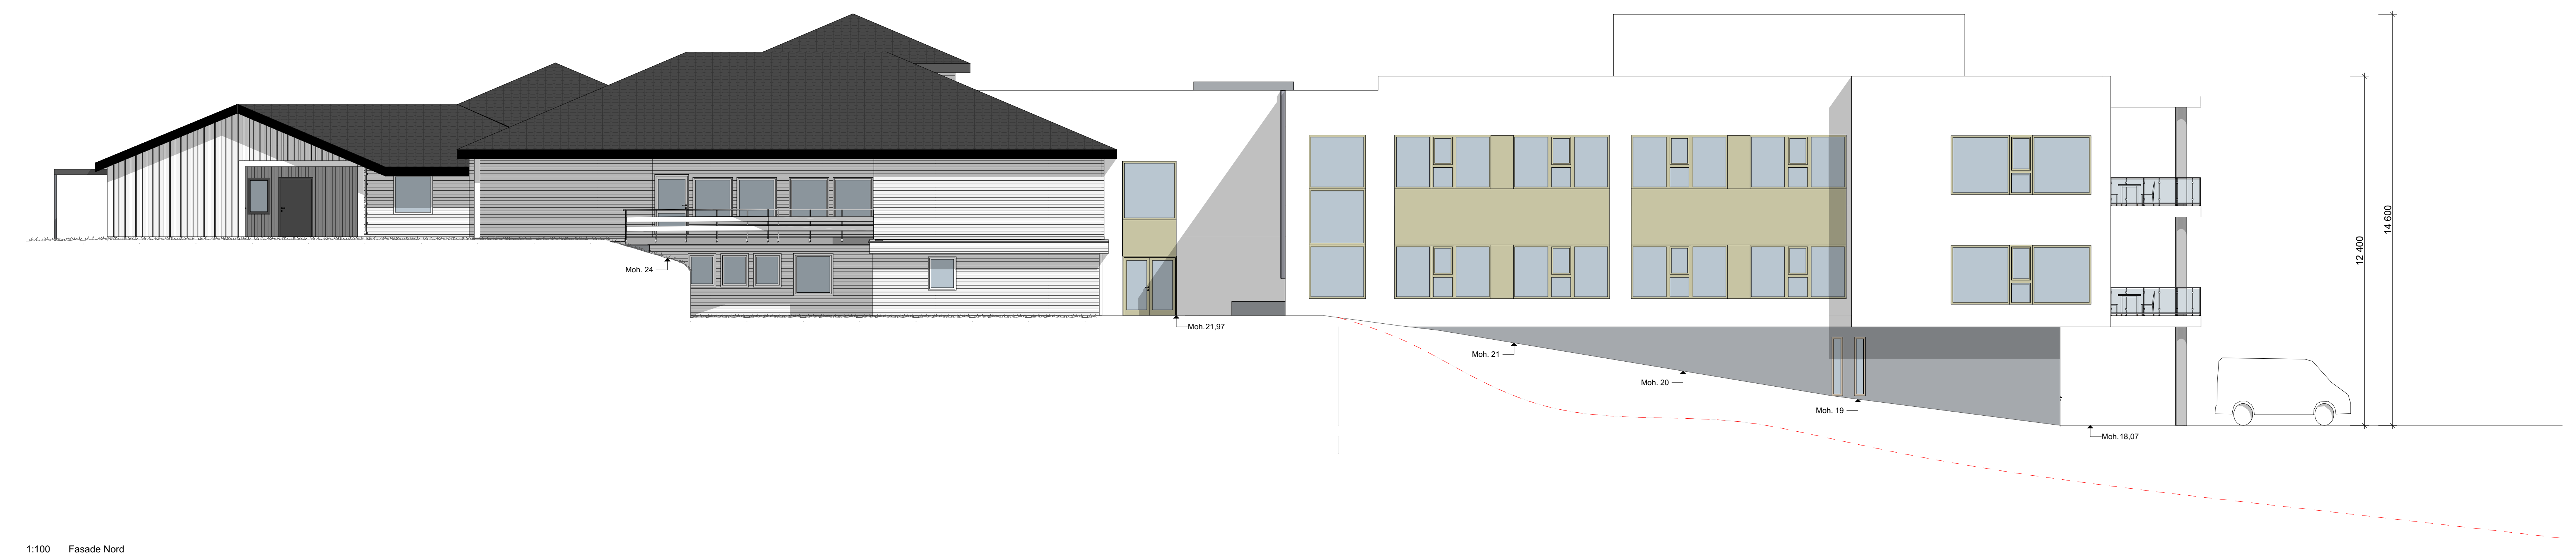
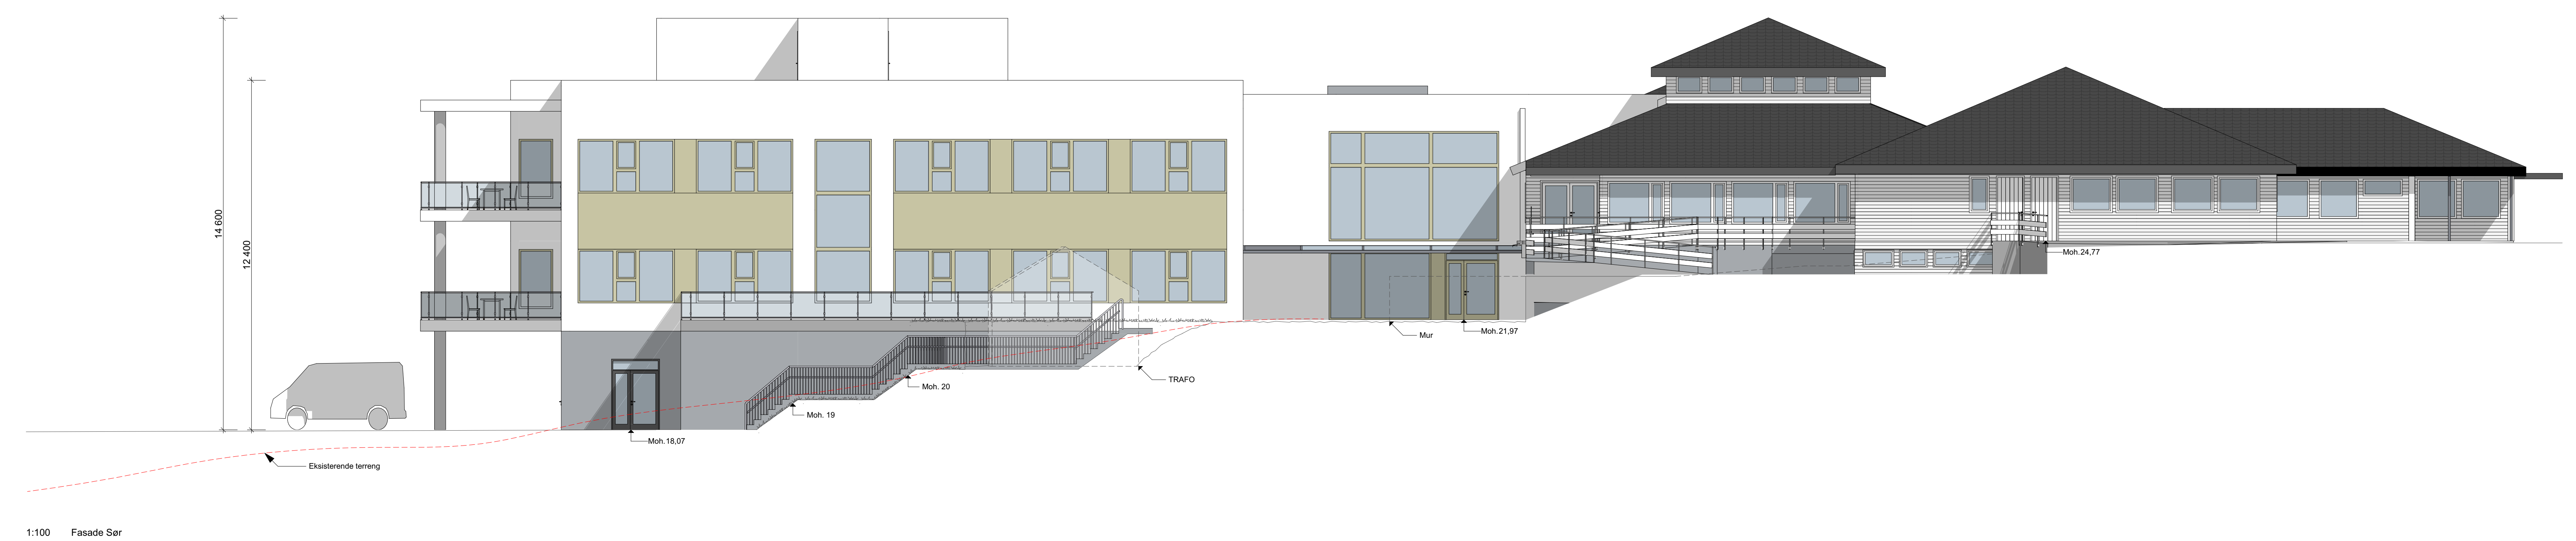


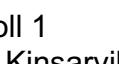

F01	28-08-2026	For anskaffelse		inngid	teid	torsonn
Rev.	Dato	Beviskrivelse		Utarbeid	Fagkontroll	Godtgjort
Dokumentet er utarbeidet av Norconsult som del av det oppdraget som fremgår nedenfor. Opphevet etter luttid Dokumentet må ikke benyttes til andre formål enn det som er beskrevet i oppdragsbeskrivelsen. Dokumentet kan ikke benyttes til andre formål enn det som er beskrevet i oppdragsbeskrivelsen, og må ikke kopieres eller gjøres tilgjengelig for andre utenfor eller utover utarbeidelsen av formålet. Bes.						
Oppdraget Ullensvang kommune				Merknad: (Gjelder AD format) 1:100		
Tittelbrev Ullensvang kommune						
Prosjekt Bravøttunet - Ny sjukeheim Kinsarvik				Adresser Bravøtt 1 5780 Kinsarvik		
Tegningsnavn Snitt A og fasade sør og nord				Gravør nr 238/18 og 238/13		
Norconsult ARKITEKT - HARDANGER			Oppdragsnummer 52501940	Tegningsnummer A40-00001	Revisjon F01	