



1:100 Fasade Vest

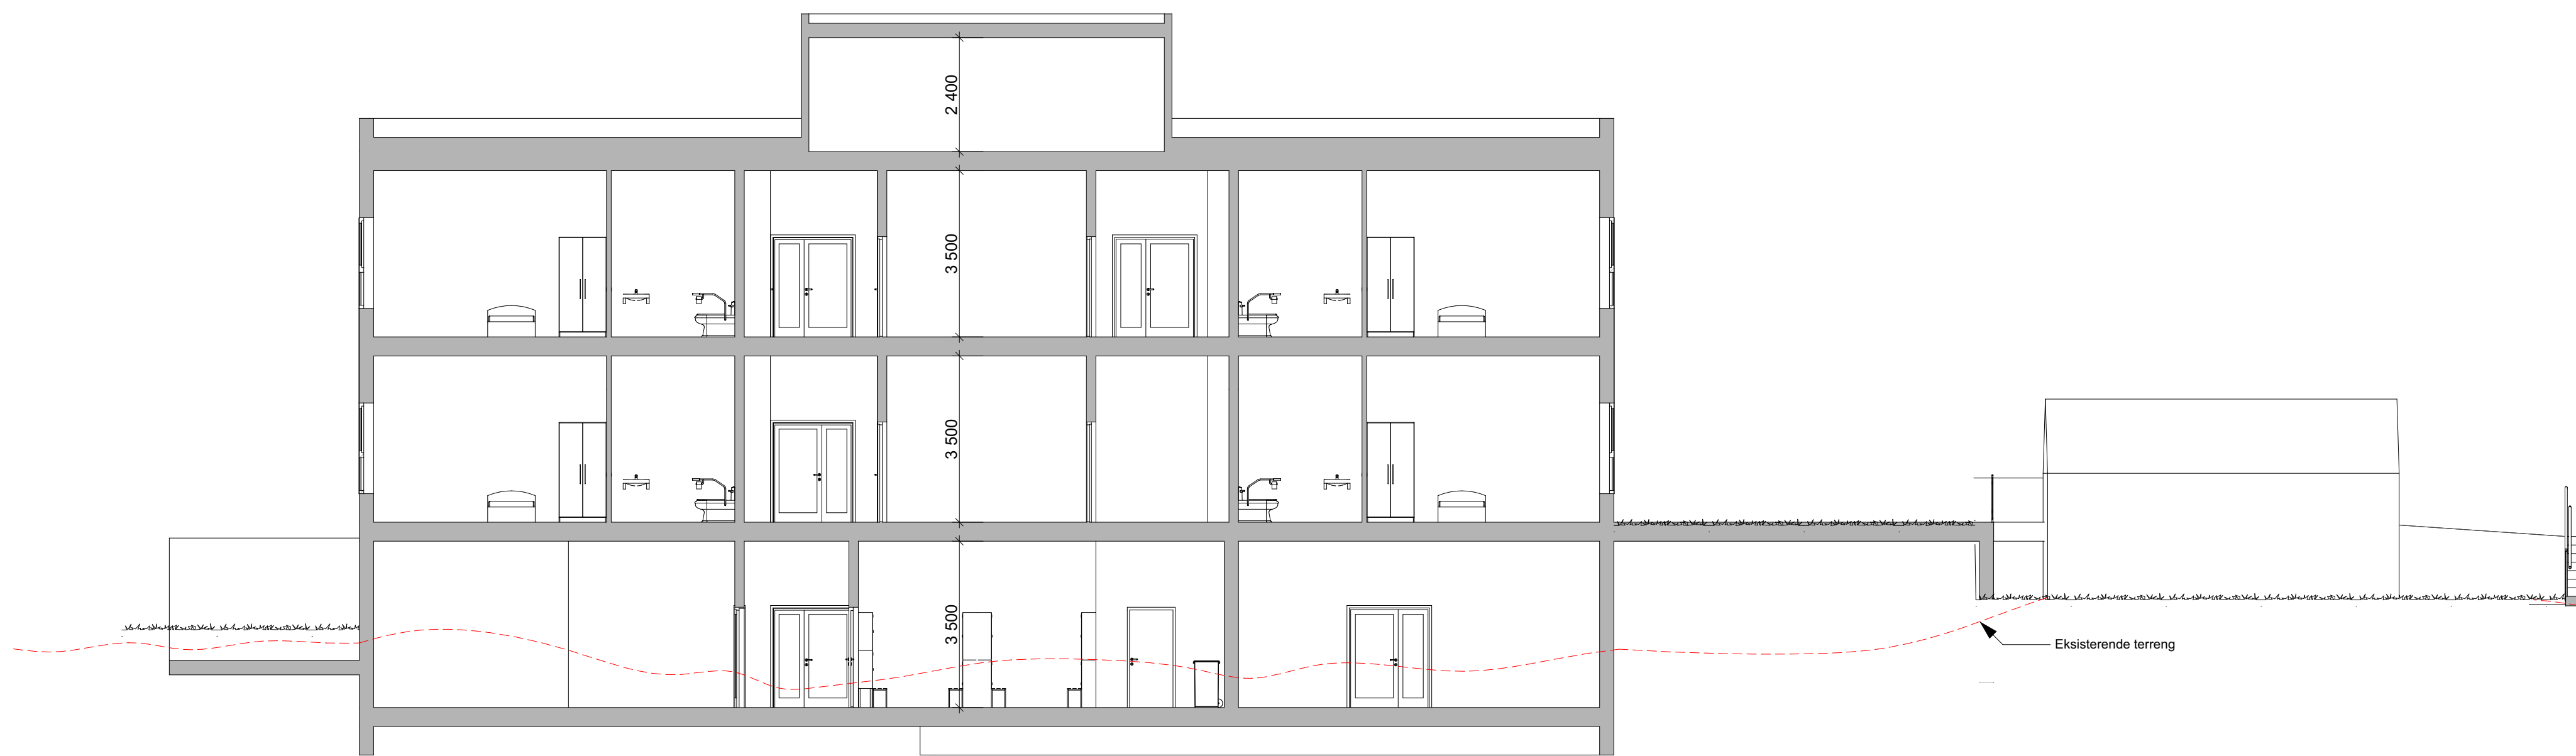

1:100 Snitt B

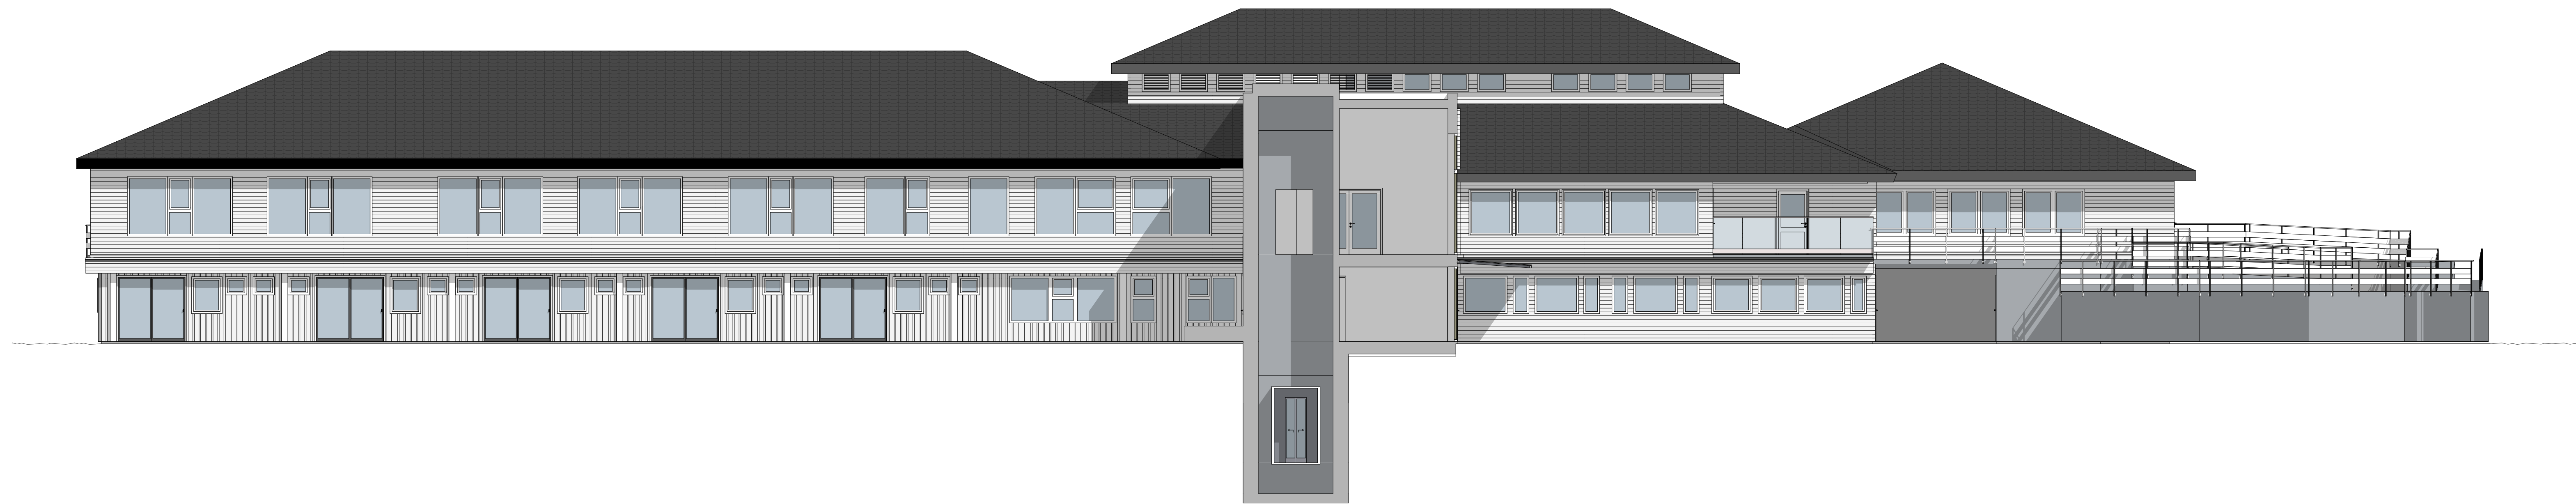

1:100 Fasade Vest 2

Rev. 01		Dato 28-08-2026		For anskaffelse		Inngid		Reid		Torstein	
Beskrivelse		Utarbeidet		Fagkontroll		Godkjent					
Dette dokumentet er utarbeidet av Norconsult som del av det oppdraget som fremgår nedenfor. Opphavsretten tilhører Norconsult. Dokumentet må ikke benyttes til det formål som oppdragsavtales bestemmer, og må ikke kopieres eller gjøres tilgjengelig på annen måte eller i større utstrækning enn formålet tilsier.											
Oppdragsnavn								Målestokk (Gjelder A0 format)			
Ullensvang kommune								1:100			
Tittelbladet								A0			
Ullensvang kommune											
Prosjekt								Adresse			
Bråvølltunet - Ny sjukeheim Kinsarvik								Bråvøll 1			
Tegningens navn								5780 Kinsarvik			
Snitt B og fasade vest								G.nr/bk.nr			
								238/18 og 238/13			
Norconsult				Oppdragsnummer		Tegningsnummer			Revisjon		
ARKITEKTUR - HARDANGER				52501940		A40-00-02			F01		