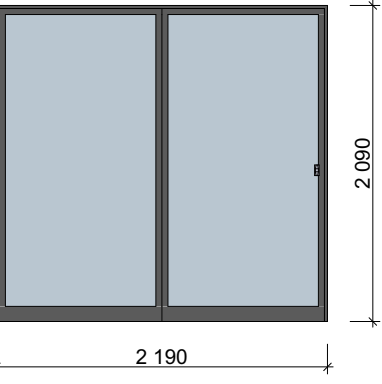
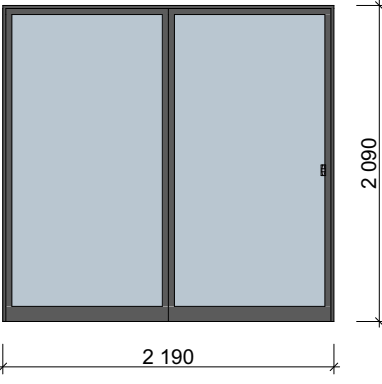
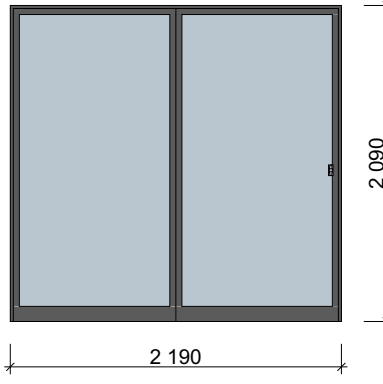
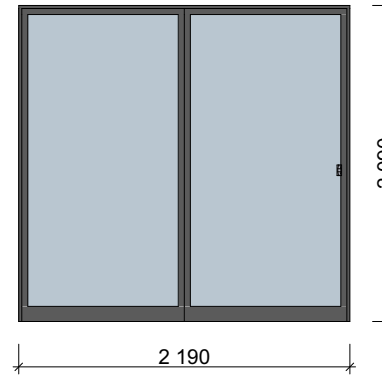
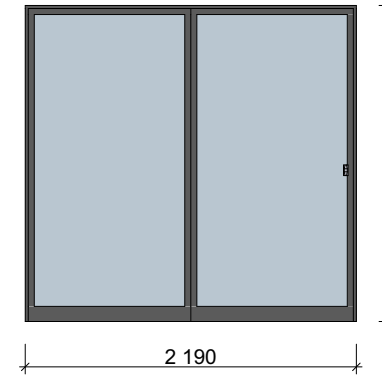
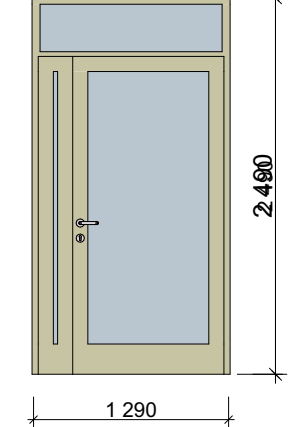
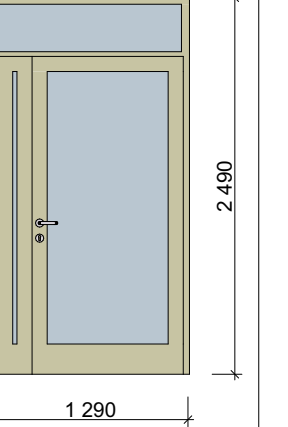
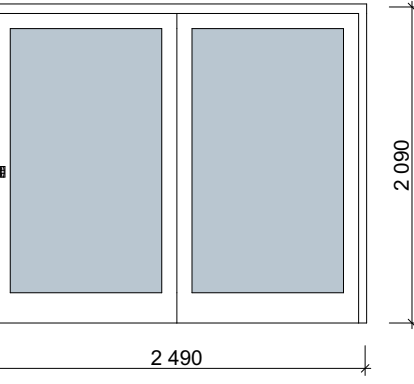
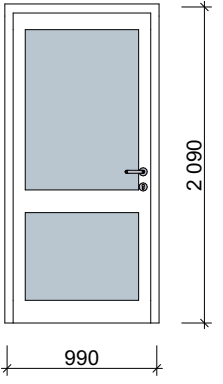
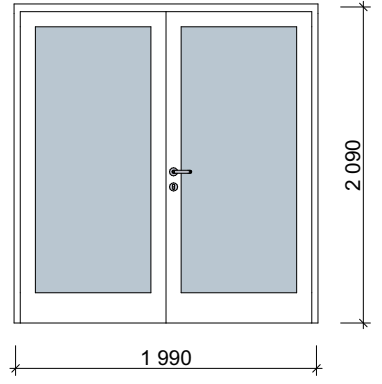
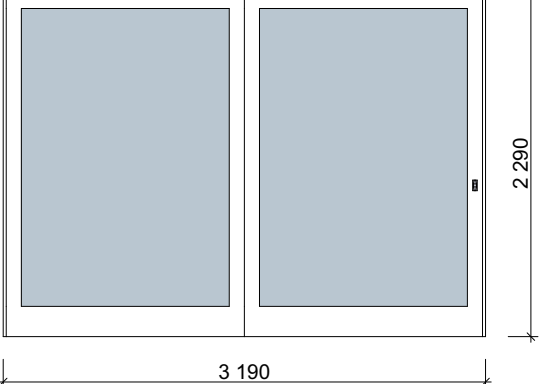
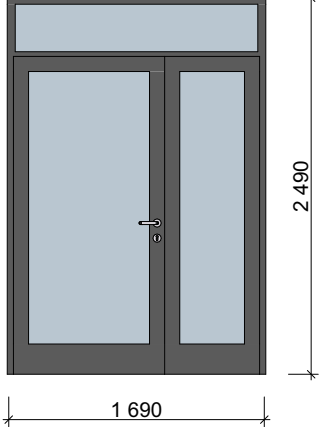
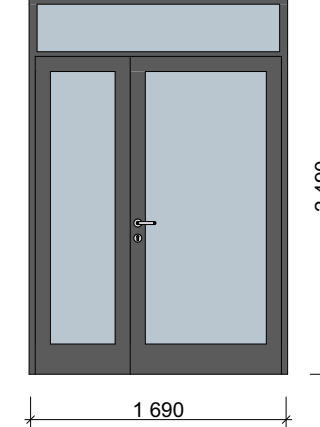
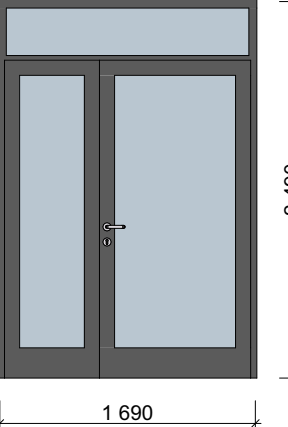
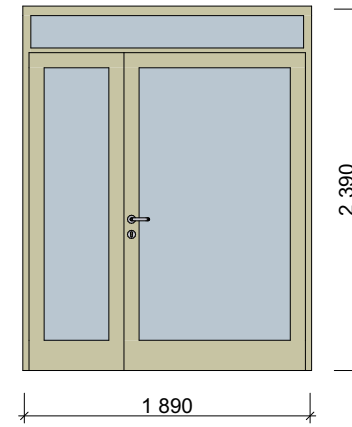
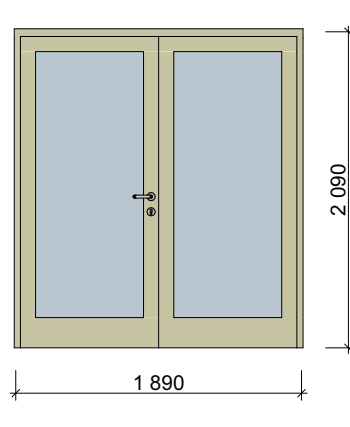
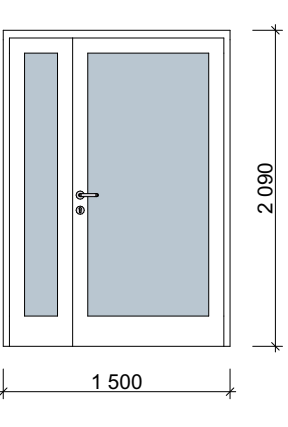
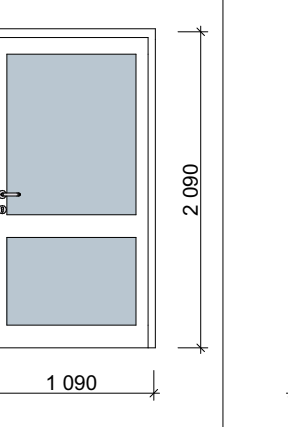
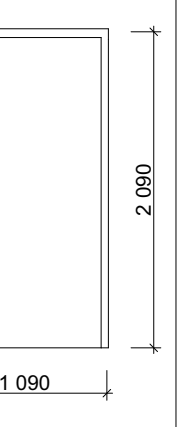
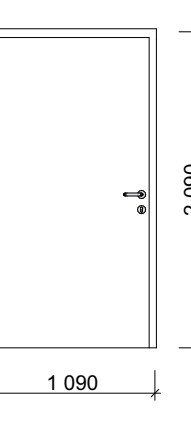
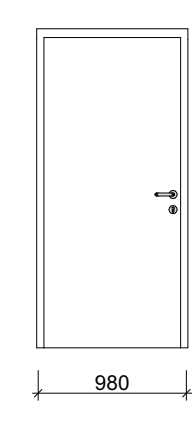
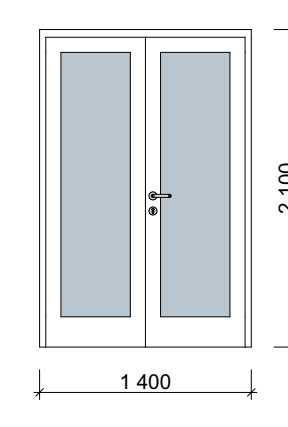
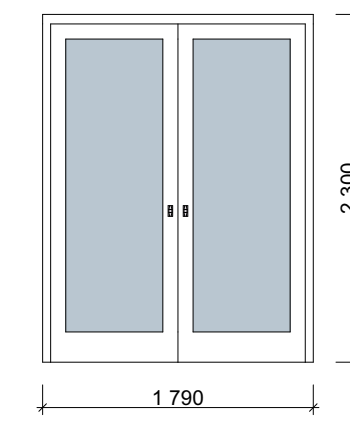
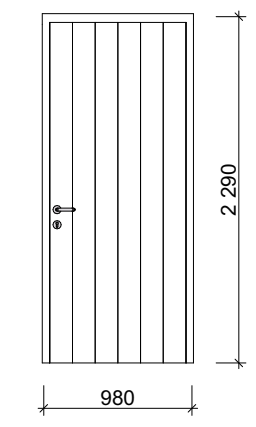
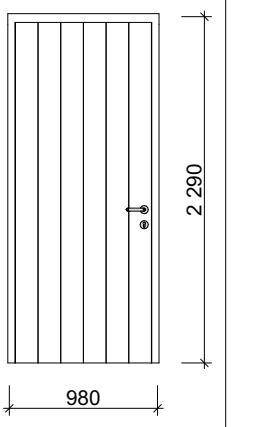
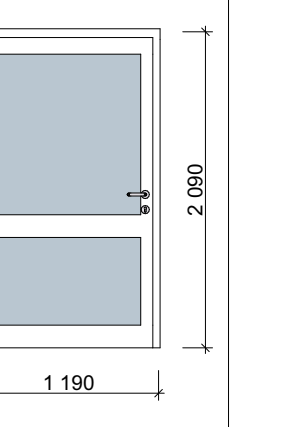
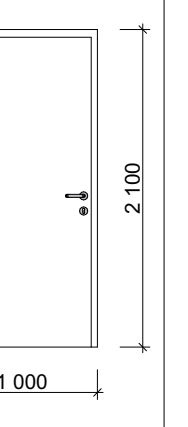
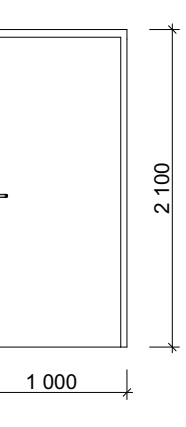


Ytterdører													
ID	TD-126	TD-127	TD-128	TD-129	TD-130	TD-1110	TD-2111	TD-2320	TD-2381	TD-2382	TD-2460	YD-001	YD-002
Slagretning	V (1)	V (1)	V (1)	V (1)	V (1)	H (1)	H (1)	(1)	V (1)	H (1)	(1)	V (1)	H (1)
Antall	1	1	1	1	1	1	1	1	1	1	1	1	1
Endringsnr.													
													
Størrelse	B= 2 190 H= 2 090	B= 2 190 H= 2 090	B= 2 190 H= 2 090	B= 2 190 H= 2 090	B= 2 190 H= 2 090	B= 1 290 H= 2 490	B= 1 290 H= 2 490	B= 2 490 H= 2 090	B= 990 H= 2 090	B= 1 990 H= 2 090	B= 3 190 H= 2 290	B= 1 690 H= 2 490	B= 1 690 H= 2 490
Brannkrav	---	---	---	---	---	---	---	---	---	---	---	---	---
Lydkrav	---	---	---	---	---	---	---	---	---	---	---	---	---
U-verdi	≤0,8 W/m²K	≤0,8 W/m²K	≤0,8 W/m²K	≤0,8 W/m²K	≤0,8 W/m²K	≤0,8 W/m²K	≤0,8 W/m²K	≤0,8 W/m²K	≤0,8 W/m²K	≤0,8 W/m²K	≤0,8 W/m²K	≤0,8 W/m²K	≤0,8 W/m²K
Funksjon	---	---	---	---	---	---	---	---	---	---	---	---	---
Terskel	-	-	-	-	-	-	-	-	-	-	-	-	-
Glass													
Hengsler													
Karm													
Overflate karm													
Dørblad													
Overflate anslagside													
Overflate hengselside													
Låsekasse													
Håndtak													
Sone	Brukerrom	Brukerrom	Brukerrom	Brukerrom	Brukerrom	Publikum	Publikum	Begrenset brukersone	Publikum; Personal	Publikum	Personal	Publikum	Publikum
Anmerkning											Kan vurdere gjenbruk av eksisterende dør, dersom den tilfredstiller krav.		
Adgangskontroll	AAK overvåket	AAK overvåket	AAK overvåket	AAK overvåket	AAK overvåket	AAK overvåket		AAK overvåket	AAK overvåket		AAK overvåket	AAK overvåket	AAK overvåket
Eksisterende								Eksisterende dør	Eksisterende dør		Eksisterende dør		

Ytterdører																														
ID	YD-003		YD-101		YD-102		YD-103		YD-104		YD-105		YD-106		YD-107		YD-108		YD-201		YD-202		YD-203		YD-204		YD-301		YD-302	
Slagretning	H (1)		H (1)		V (1)		H (1)		H (1)		H (1)		V (1)		V (1)		H (1)		V (1)		H (1)		V (1)		V (1)		V (1)		H (1)	
Antall	1		1		1		1		1		1		1		1		1		1		1		1		1		1		1	
Endringsnr.																														
																														
Størrelse	B= 1 690 H= 2 490		B= 1 890 H= 2 390		B= 1 890 H= 2 090		B= 1 500 H= 2 090		B= 1 090 H= 2 090		B= 1 090 H= 2 090		B= 1 090 H= 2 090		B= 980 H= 2 090		B= 1 400 H= 2 100		B= 1 790 H= 2 300		B= 980 H= 2 290		B= 980 H= 2 290		B= 1 190 H= 2 090		B= 1 000 H= 2 100		B= 1 000 H= 2 100	
Brannkrav	---		---		EI30C		---		---		EI 60		EI 60		EI 60		EI 60		---		---		---		---		---		---	
Lydkrav	---		---		---		---		---		---		---		---		---		---		---		---		---		---		---	
U-verdi	≤0,8 W/m²K		≤0,8 W/m²K		≤0,8 W/m²K		≤0,8 W/m²K		≤0,8 W/m²K		≤0,8 W/m²K		≤0,8 W/m²K		≤0,8 W/m²K		≤0,8 W/m²K		≤0,8 W/m²K		≤0,8 W/m²K		≤0,8 W/m²K		≤0,8 W/m²K		≤0,8 W/m²K		≤0,8 W/m²K	
Funksjon	-		-		-		-		-		-		-		-		-		-		-		-		-		-		-	
Terskel	-		-		-		-		-		-		-		-		-		-		-		-		-		-		-	
Glass																														
Hengsler																														
Karm																														
Overflate karm																														
Dørblad																														
Overflate anslagside																														
Overflate hengselside																														
Låsekasse																														
Håndtak																														
Sone	Publikum		Publikum		Publikum		Publikum		Publikum		Personal		Personal		Personal		Personal		Publikum		Personal		Personal		Begrenset brukersone		Begrenset personal		Begrenset personal	
Anmerkning																														
Adgangskontroll	AAK overvåket		AAK overvåket; Adgangskontroll		AAK overvåket; Adgangskontroll		AAK overvåket; Adgangskontroll		AAK overvåket; Adgangskontroll		AAK overvåket; Adgangskontroll		AAK overvåket; Adgangskontroll		AAK overvåket; Adgangskontroll		AAK overvåket; Adgangskontroll		AAK overvåket; Adgangskontroll		AAK overvåket; Adgangskontroll		AAK overvåket; Adgangskontroll		AAK overvåket; Adgangskontroll		AAK overvåket; Adgangskontroll		AAK overvåket	
Eksisterende																														

MERKNAD:

- Entreprenør må ta kontroll mål på eksisterende døråpninger
- Eksisterende dører kan gjenbrukt, dersom dei tilfredstiller alle nye krav
- Brann og akustikkkrav, sjå egne dokument
- Lås- og beslagsliste skal utarbeides av totalentreprenør
- Dørfargar skal vere i samsvar med material- og fargeplan
- Krav om universell utforming**
 - Fribredde: minimum 0,86 m
 - Terskel: trinnfri
 - Dørautomatikk: alle dører med opningskraft på > 30 N
 - Luminanskontrast: minimum 0,4

F01	27-08-2026	For anskaffelse	ingmid	iteid	torosm
Rev.	Dato	Beskrivelse	Utarbeidet	Fagkontroll	Godkjent
Dette dokumentet er utarbeidet av Norconsult som del av det oppdraget som fremgår nedenfor: Opphavsretten tilhører Norconsult. Dokumentet må bare benyttes til det formål som oppdragsavtalen beskriver, og må ikke kopieres eller gjøres tilgjengelig på annen måte eller i større utstrekning enn formålet tilsier.					
Oppdragsgiver			Målestokk (Gjelder A1 format)		
Ullensvang kommune					
Tilbehøring					
Ullensvang kommune					
Prosjekt			Adresse:		
Bråvolltunet - Ny sjukeheim Kinsarvik			Bråvoll 1		
Tegningsnavn			5780 Kinsarvik		
Dørskjema Ytterdører			G.nr/br.nr:		
			238/18 og 238/13		
Norconsult		Oppdragsnummer	Tegningsnummer		Revisjon
ARKITEKTUR - HARDANGER		52501940	A60-00-01		F01