




Snitt gjennom sentraløy
Veg 21000 pr. 61

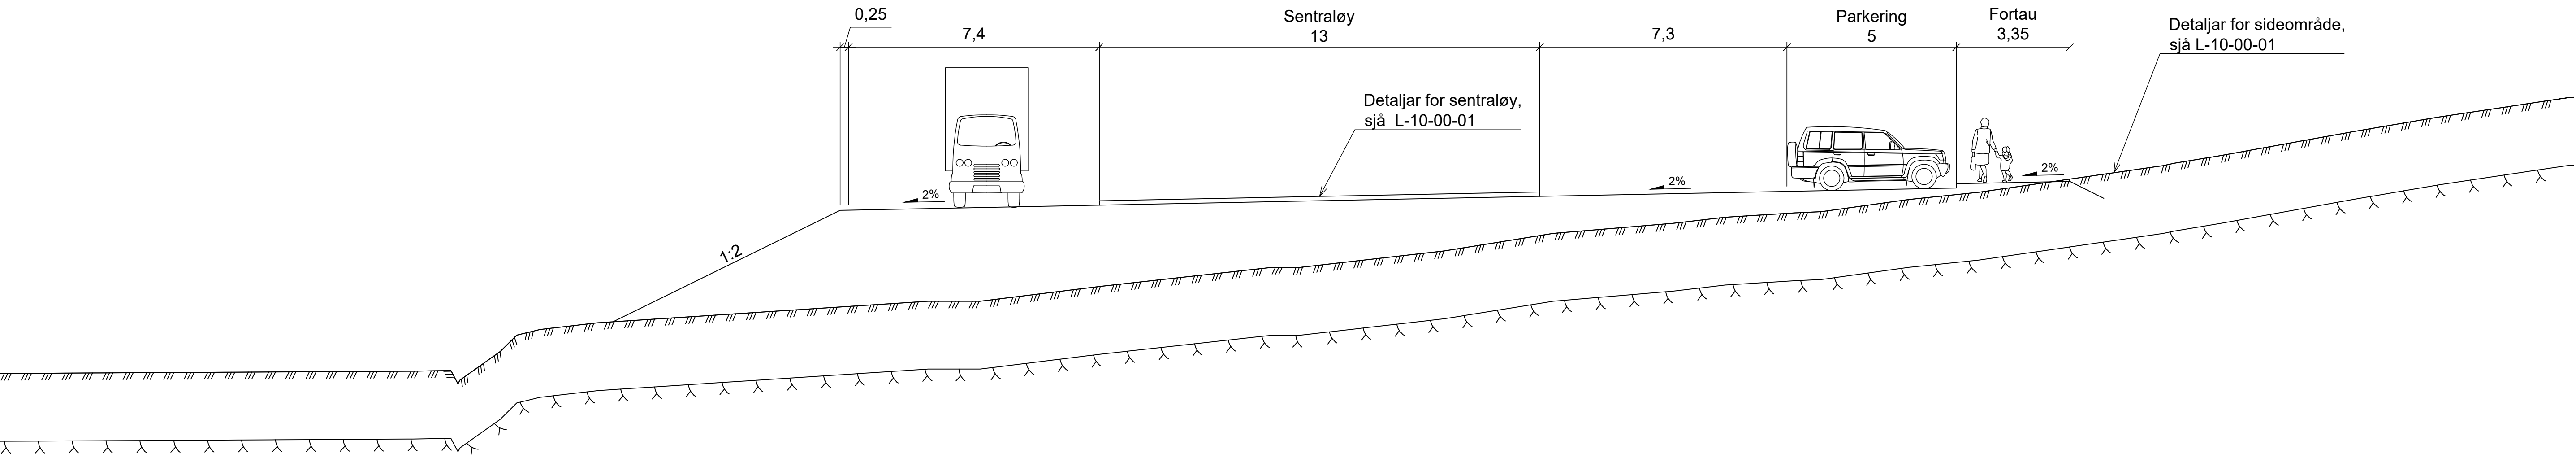


FASKANTSTEIN MED VIS
150x300 MM, FAS 20x20 MM
VIS 130 MM EINSIDIG
1:5

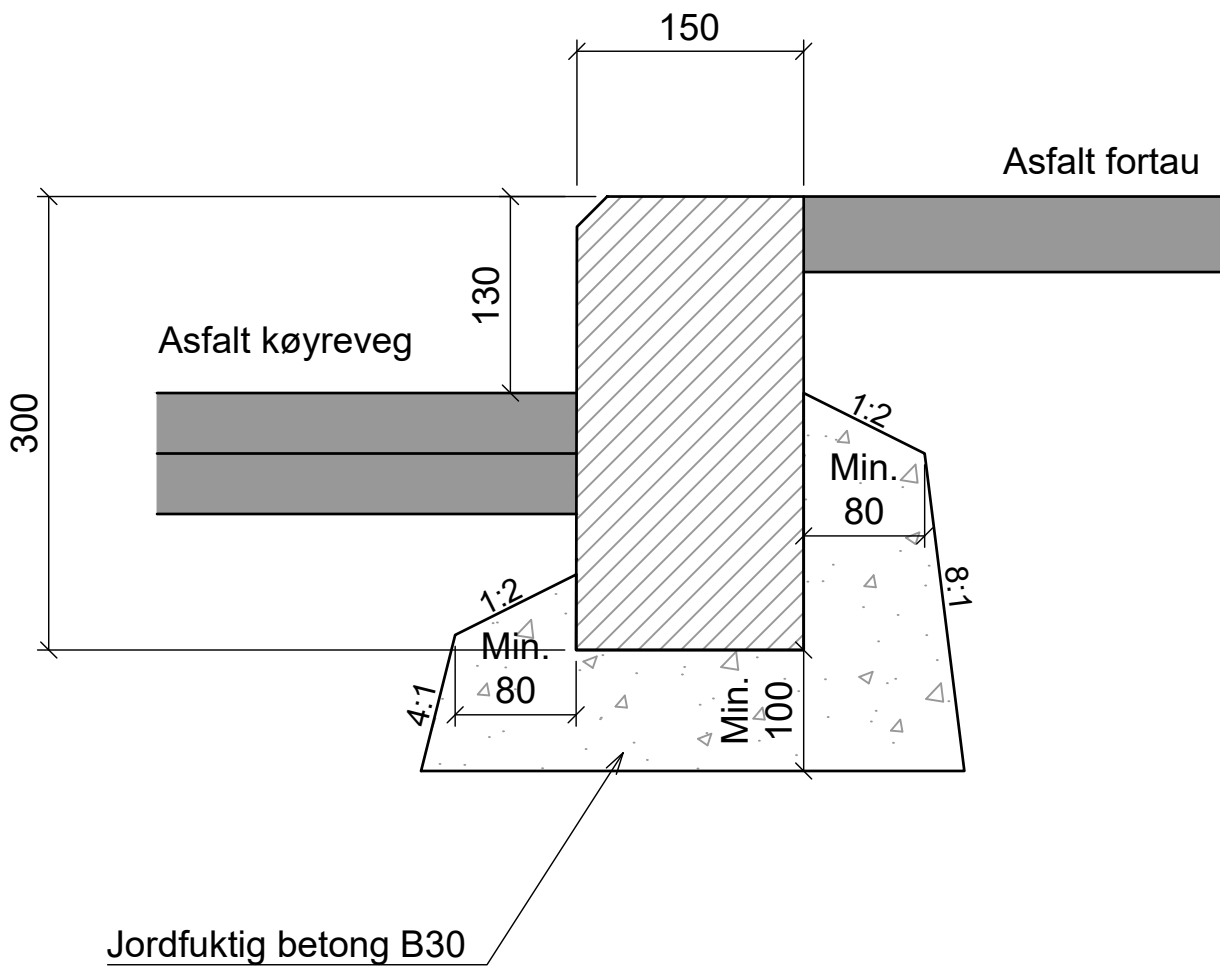

NEDSENKA FASKANTSTEIN
150x300 MM, FAS 20x20 MM
VIS 20 MM EINSIDIG
1:5

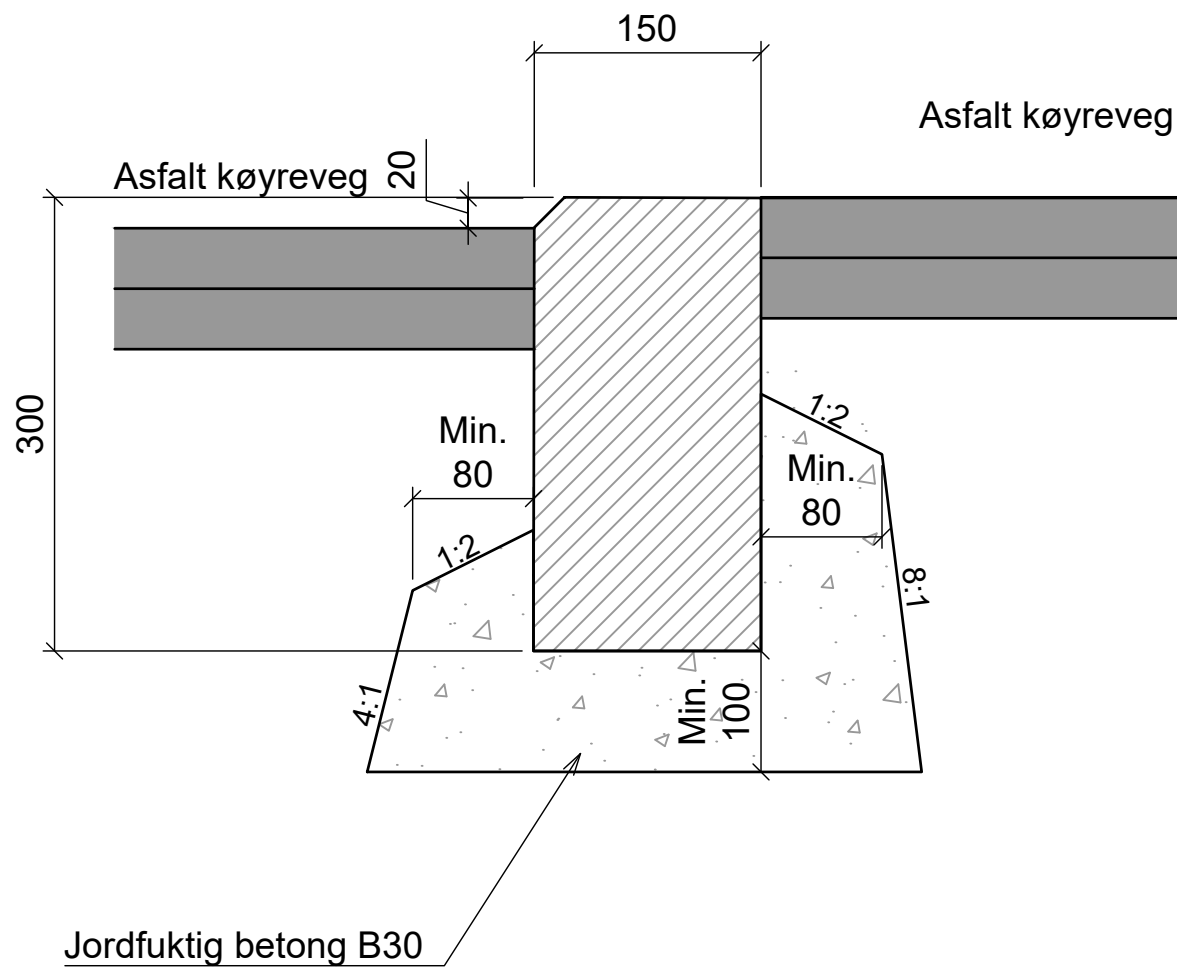


OVERBYGNING
ASFALTERT VEG
M 1:10

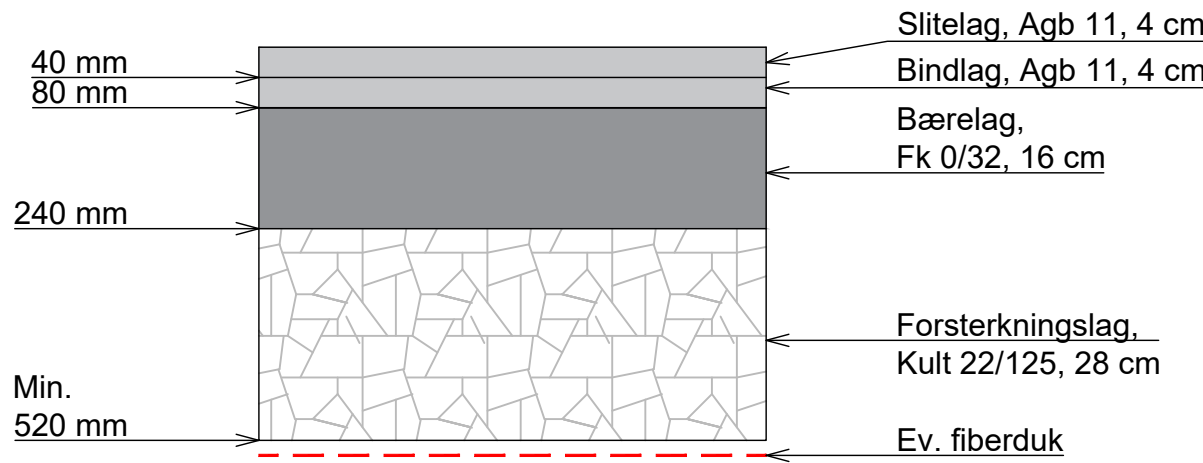

Dersom T3/T4 massar i grunnen må
tjukkileik på forsterkningslaget aukast til 40-50 cm

OVERBYGNING
ASFALTERT FORTAU
M 1:10

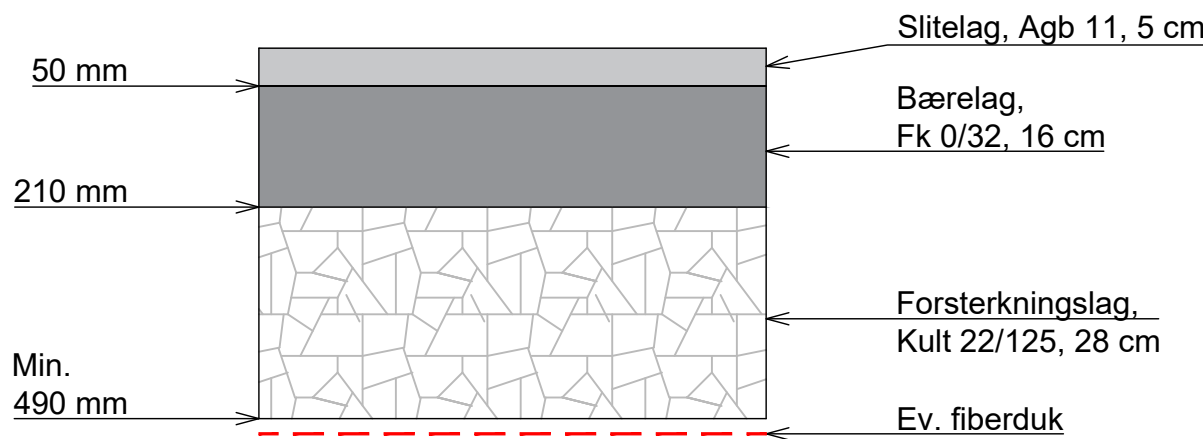

Dersom T3/T4 massar i grunnen må
tjukkileik på forsterkningslaget aukast til 40-50 cm

Tegningsnummer	Revisjon
W-76-40-00-02	F01

Rev.	Dato	Beskrivelse	InHov	KrSvi	ToEIOs
			Utarbeid	Fagkontroll	Godkjent

Dette dokumentet er utarbeidet av Norconsult som del av det oppdraget som fremgår nedenfor. Opphavsretten tilhører Norconsult. Dokumentet må bare benyttes til det formål som oppdragsavtalen beskriver, og må ikke kopieres eller gjøres tilgjengelig på annen måte eller i større utstrekning enn formålet tilsier.

Ullensvang kommune	Målestokk (gjelder A1)
Som vist	

Bråvolltunet - Ny sjukeheim Kinsarvik
FORPROSJEKT

Snitt og detaljar

Norconsult	Oppdragsnummer	Tegningsnummer	Revisjon
	52501940	W-76-40-00-02	F01

"X:\pro\oppdrag\Odda\52501\52501940\BIM\Veg_gate\A\K\W-76-40-00-02.dwg - InHov - Utskriftsdate: 2026-08-26, 11:10:14 - XREF = L_detail_Overbygning, L_snitt, L_detail_kantstein"