



Prosjekteringsgruppen:


- ☐ ARK: HARALD HJELLE ARKITEKTER AS, PB 100, 6282 BRATTVÅG
- ☐ RB: RAMBØLL, Storgata 25, 6002 Ålesund
- ☒ RIV: Riksheim Consulting AS Breivika Industrivei 35B, 6018 Ålesund
- ☐ RIE: KVALSUND INGENIØRER AS, Kongensgt. 25, 6002 Ålesund
- ☐ RIBR: SWECO NORGE AS, Drammensveien 260, 0212 Oslo


 Kriesesenter Sunnmøre 
 Ålesund kommunale Eiendom KF

RØRANLEGG

Tegningsnummer: 00-V-300-20-001								Prosjekt nr. for prosjekterende/lev. 201603400	
Byggenummer	Etasje	Fag	Systemkode	Type tegn.	Lepenr.	Prosj.fase	Rev.		Format
00	V	300	20	001	D	1	A1		

33 Sprinklerhoder		
Level	Description	Count
U - All VVS	Bolig sprinkler Himlings montert 68°C K70,3 QR	39
U - All VVS	Bolig sprinkler Sidewall 68°C K60,5 QR	3
U - All VVS	Bolig sprinkler åpen montasje 68°C K80 QR	3
Plan 1. etg	Bolig sprinkler Himlings montert 68°C K70,3 QR	37
Plan 1. etg	Bolig sprinkler åpen montasje 68°C K80 QR	3
Plan 1. etg	Reliable DH56-HSW 68°C K80 QR	3
Plan Loft	Bolig sprinkler åpen montasje 68°C K80 QR	23
Grand total: 111		111

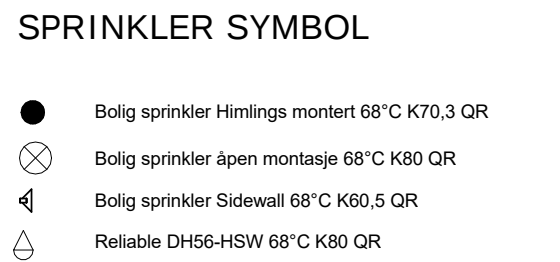


Prosjekteringsgruppen:

- ☐ ARK: HARALD HJELLE ARKITEKTER AS, PB 100, 6282 BRATTVÅG
- ☐ RIB: RAMBØLL, Storgata 25, 6002 Ålesund
- ☒ RIV: Riksheim Consulting AS Breivika Industriervei 35B, 6018 Ålesund
- ☐ RIE: KVALSUND INGENIØRER AS, Kongensgt. 25, 6002 Ålesund
- ☐ RIBR: SWECO NORGE AS, Drammensveien 260, 0212 Oslo

	Kriesesenter Sunnmøre Ålesund kommunale Eiendom KF
---	---

Tegningsnummer: 01-V-300-20-001								Prosjekt nr. for prosjekterende/lev.	
Byggenummer	Etasje	Fag	Systemkode	Type tegn.	Lepennr.	Prosj.fase	Rev.		Format
01	V	300	20	001	D	2	A1		201603400

33 Sprinklerhoder		
Level	Description	Count
U - All VVS	Bolig sprinkler Himlings montert 68°C K70,3 QR	39
U - All VVS	Bolig sprinkler Sidewall 68°C K60,5 QR	3
U - All VVS	Bolig sprinkler åpen montasje 68°C K80 QR	3
Plan 1. etg	Bolig sprinkler Himlings montert 68°C K70,3 QR	37
Plan 1. etg	Bolig sprinkler åpen montasje 68°C K80 QR	3
Plan Loft	Bolig sprinkler åpen montasje 68°C K80 QR	28
Grand total: 113		113

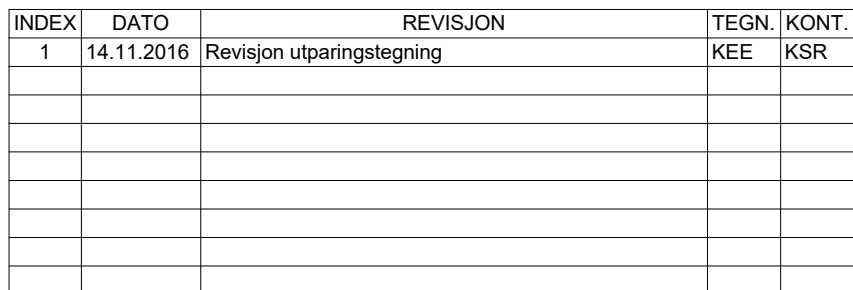


- Prosjekteringsgruppen:
- ☐ ARK: HARALD HJELLE ARKITEKTER AS, PB 100, 6282 BRATTVÅG
 - ☐ RIB: RAMBØLL, Storgata 25, 6002 Ålesund
 - ☒ RIK: Riksheim Consulting AS Breivika Industrivei 35B, 6018 Ålesund
 - ☐ RIE: KVALSUND INGENIØRER AS, Kongensgt. 25, 6002 Ålesund
 - ☐ RIBR: SWECO NORGE AS, Drammensveien 260, 0212 Oslo

Fase: **ARBEIDSTEGNING**



Title: PLAN 1-ETG - UTSPARINGER	Tegnet: KEE	
	Kontroll: KSR	
	Dato: 20.09.2016	
	Målestokk: 1 : 50	
	Kontroll utført:	
	Sign:	Kontroll:

Tegningsnummer: 01-V-300-30-001								Prosjekt nr. for prosjekterende/lev.	
Byggenummer	Etasje	Fag	Systemkode	Type tegn.	Lepennr.	Prosj.fase	Rev.	Format	201603400
D 1 A1									

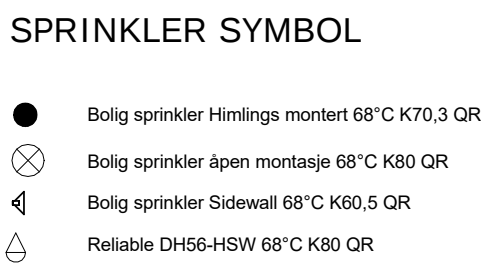

Prosjekteringsgruppen:

- ☐ ARK: HARALD HJELLE ARKITEKTER AS, PB 100, 6282 BRATTV
- ☐ RIB: RAMBØLL, Storgata 25, 6002 Ålesund
- ☒ RIV: Riksheim Consulting AS Breivika Industrivei 35B, 6018 Ålesund
- ☐ RIE: KVALUND INGENIØRER AS, Kongensgt. 25, 6002 Ålesund
- ☐ RIBR: SWECO NORGE AS, Drammensveien 260, 0212 Oslo

	Krisesenter Sunnmøre PROSJEKTNR. BH:
---	--

Tegningsnummer: 02-V-300-20-001								Prosjekt nr. for prosjekterende/lev.
Byggenummer	Etasje	Fag	Systemkode	Type tegn.	Lepennr.	Prosj.fase	Rev.	
02	V	300	20	001	D	2	A1	201603400

33 Sprinklerhoder		
Level	Description	Count
U - All VVS	Bolig sprinkler Himlings montert 68°C K70,3 QR	39
U - All VVS	Bolig sprinkler Sidewall 68°C K60,5 QR	3
U - All VVS	Bolig sprinkler åpen montasje 68°C K80 QR	3
Plan 1. etg	Bolig sprinkler Himlings montert 68°C K70,3 QR	37
Plan 1. etg	Bolig sprinkler åpen montasje 68°C K80 QR	3
Plan Loft	Bolig sprinkler åpen montasje 68°C K80 QR	28
Grand total: 113		113

