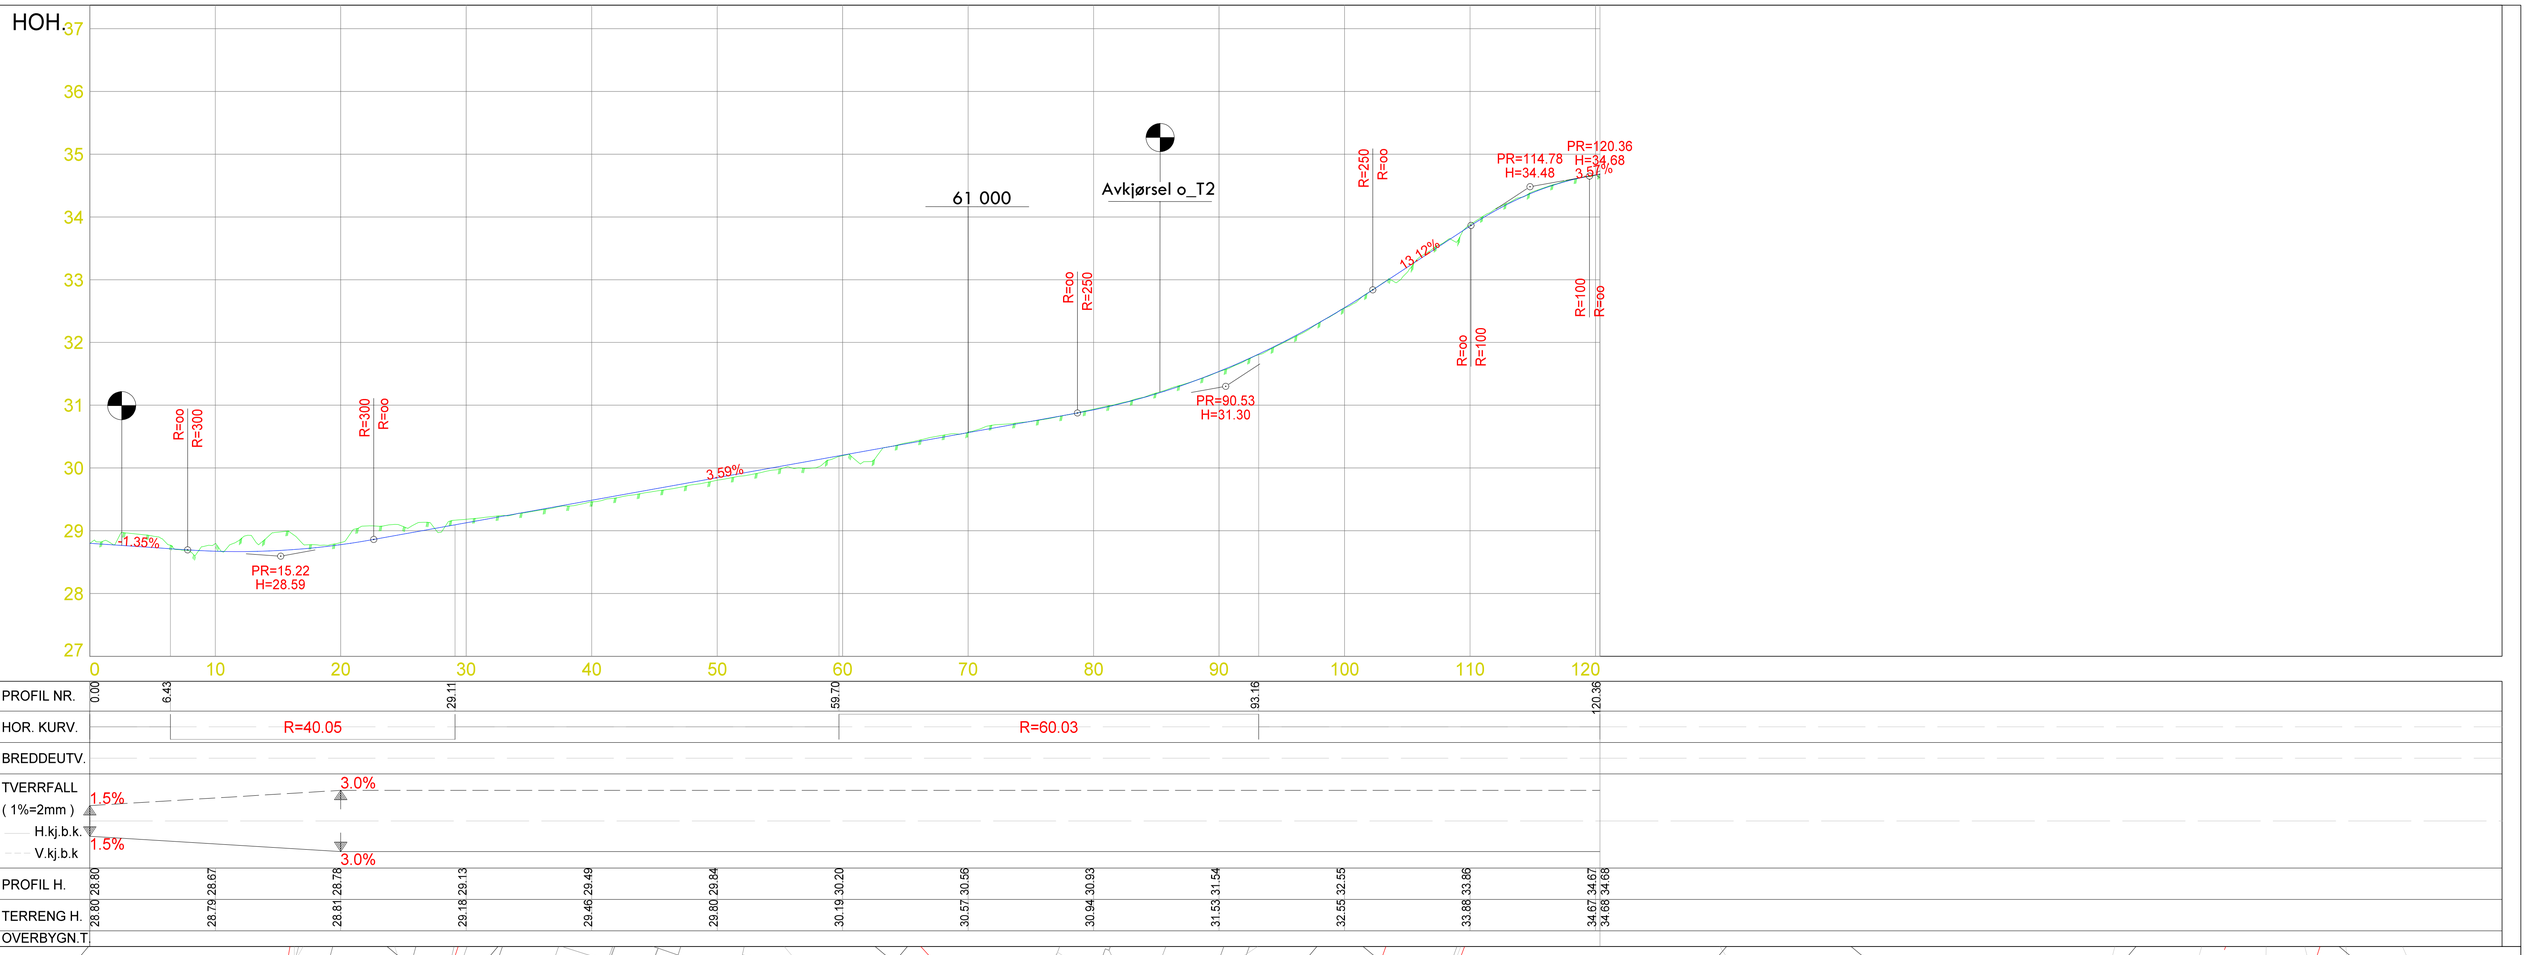
HOH.
37
36
35
34
33
32
31
30
29
28
27
0
10
20
30
40
50
60
70
80
90
100
110
120
61 000
Avkjørsel o_T2
R=oo
R=300
R=300
R=oo
R=oo
R=250
R=250
R=oo
R=oo
R=100
R=100
R=oo
1.35%
3.59%
13.12%
PR=15.22
H=28.59
PR=90.53
H=31.30
PR=114.78
H=34.48
PR=120.36
H=34.68
3.51%

| | | |