



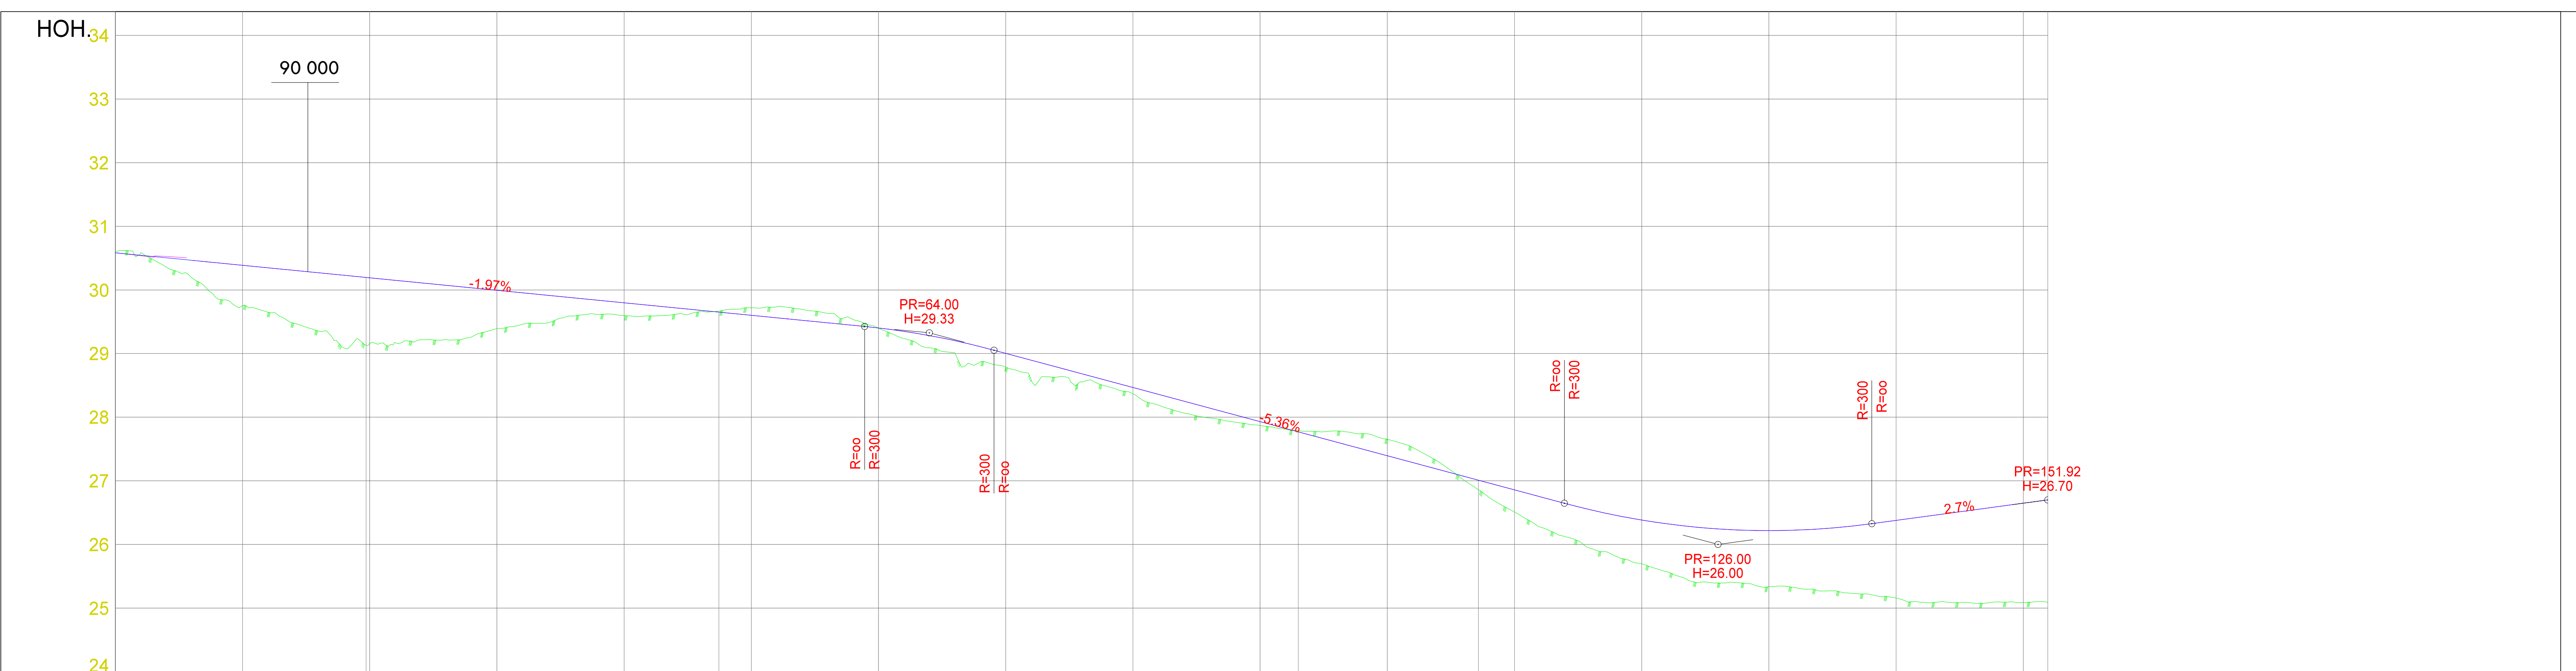

PROFIL NR.	000
HOR. KURV.	
BREDDEUTV.	
TVERRRFALL (1%=2mm)	
H.kj.b.k.	
V.kj.b.k.	
PROFIL H.	
TERRENG H.	
OVERBYGN.T.	

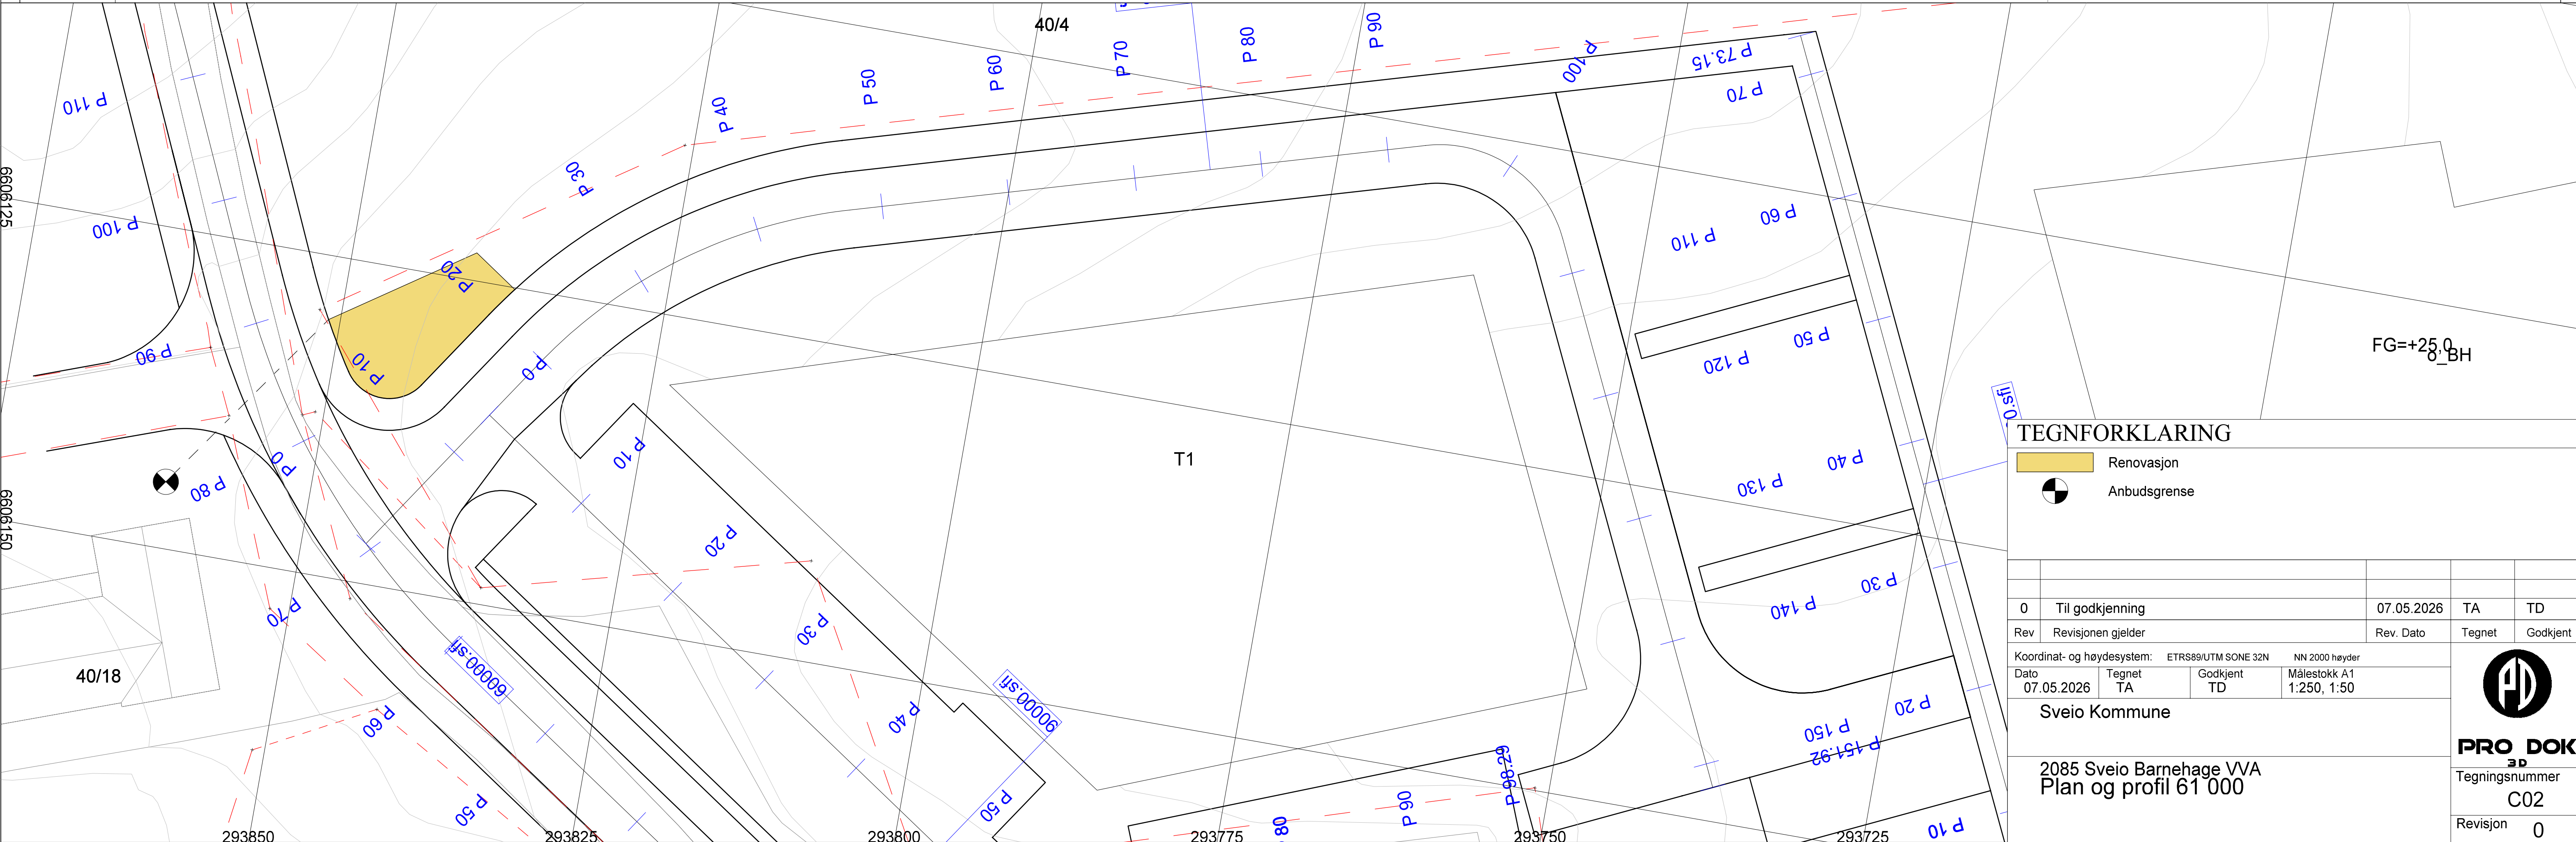

TEGNFORKLARING

- Renovasjon
- Anbudsgrense

0	Til godkjenning		07.05.2026	TA	TD	
Rev	Revisjonen gjelder			Rev. Dato	Tegnet	Godkjent
Koordinat- og høydesystem: ETRS89/UTM SONE 32N NN 2000 høyder						
Dato	Tegnet	Godkjent	Målestokk A1			
07.05.2026	TA	TD	1:250, 1:50			
Sveio Kommune						
2085 Sveio Barnehage VVA						
Plan og profil 61 000						
Tegningsnummer						
					C02	
					Revisjon	0