



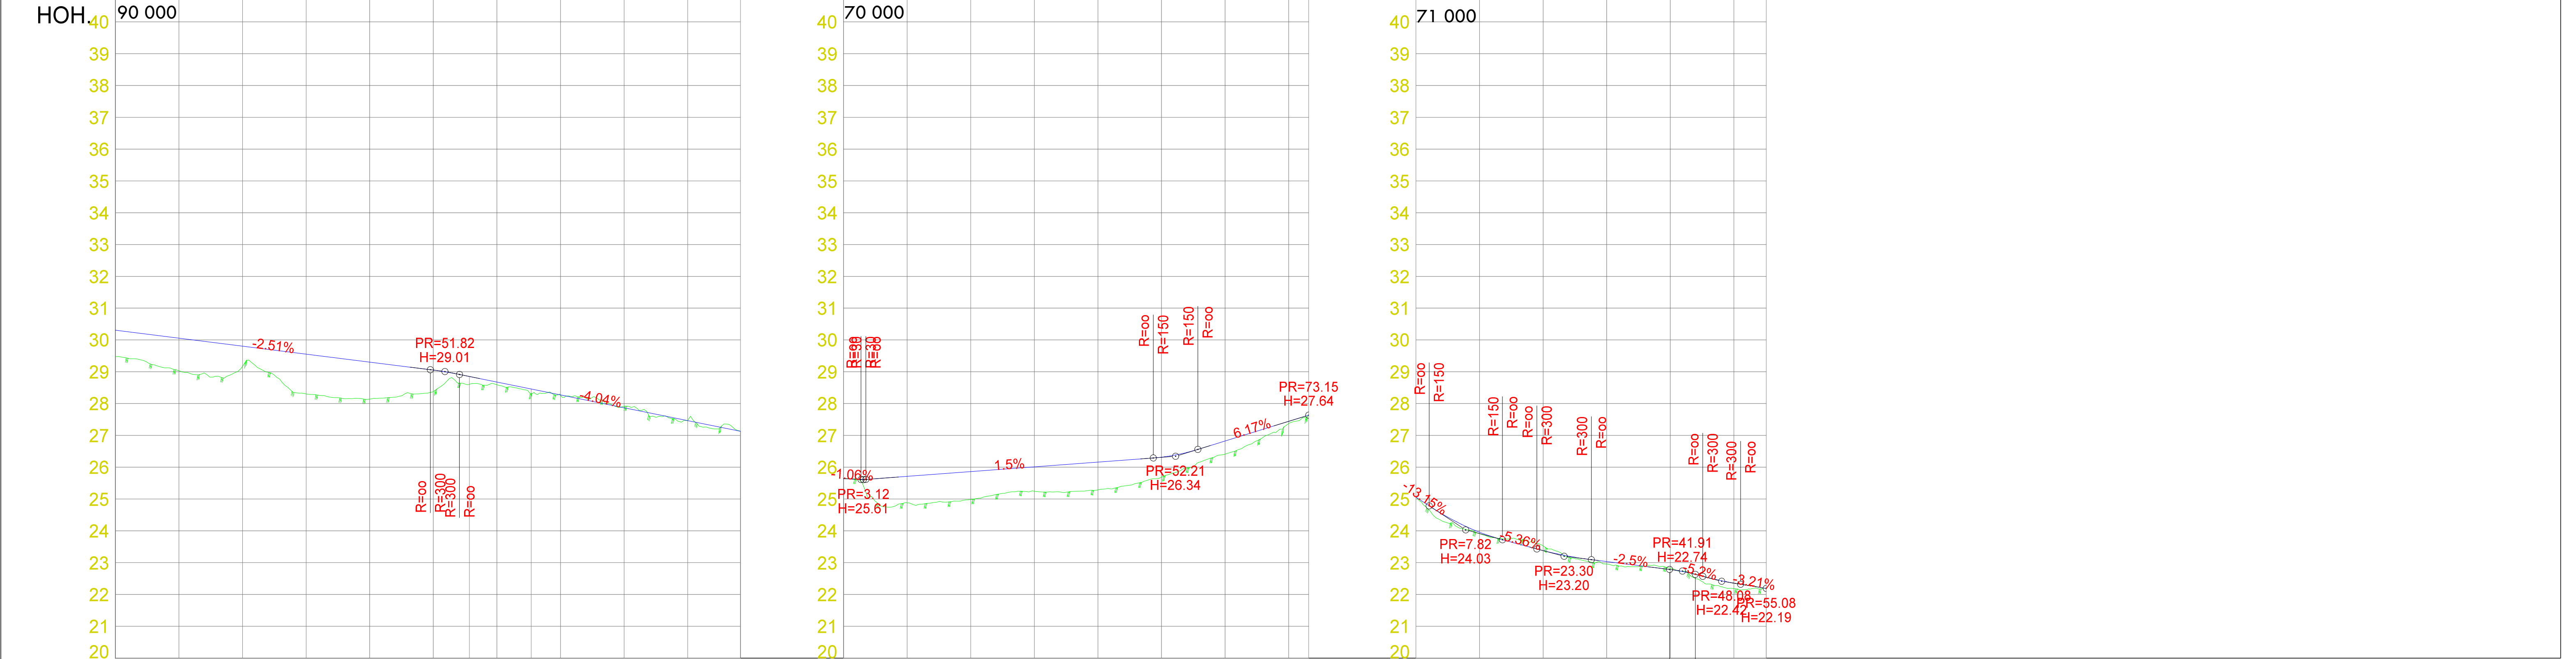

PROFIL NR.	0.00	55.68	65.39	98.29
HOR. KURV.				
BREDDEUTV.				
TVERRFALL (1%=2mm)				
H.kj.b.k.	1.0%			
V.kj.b.k.	2.2%	2.0%		
PROFIL H.	28.48 30.31	29.03 30.06	29.17 29.81	28.30 29.56
TERRENG H.	28.14 29.30	28.38 29.05	28.59 28.68	28.26 28.27
OVERBYGN.T.	27.92 27.87	27.47 27.46	27.13 27.13	

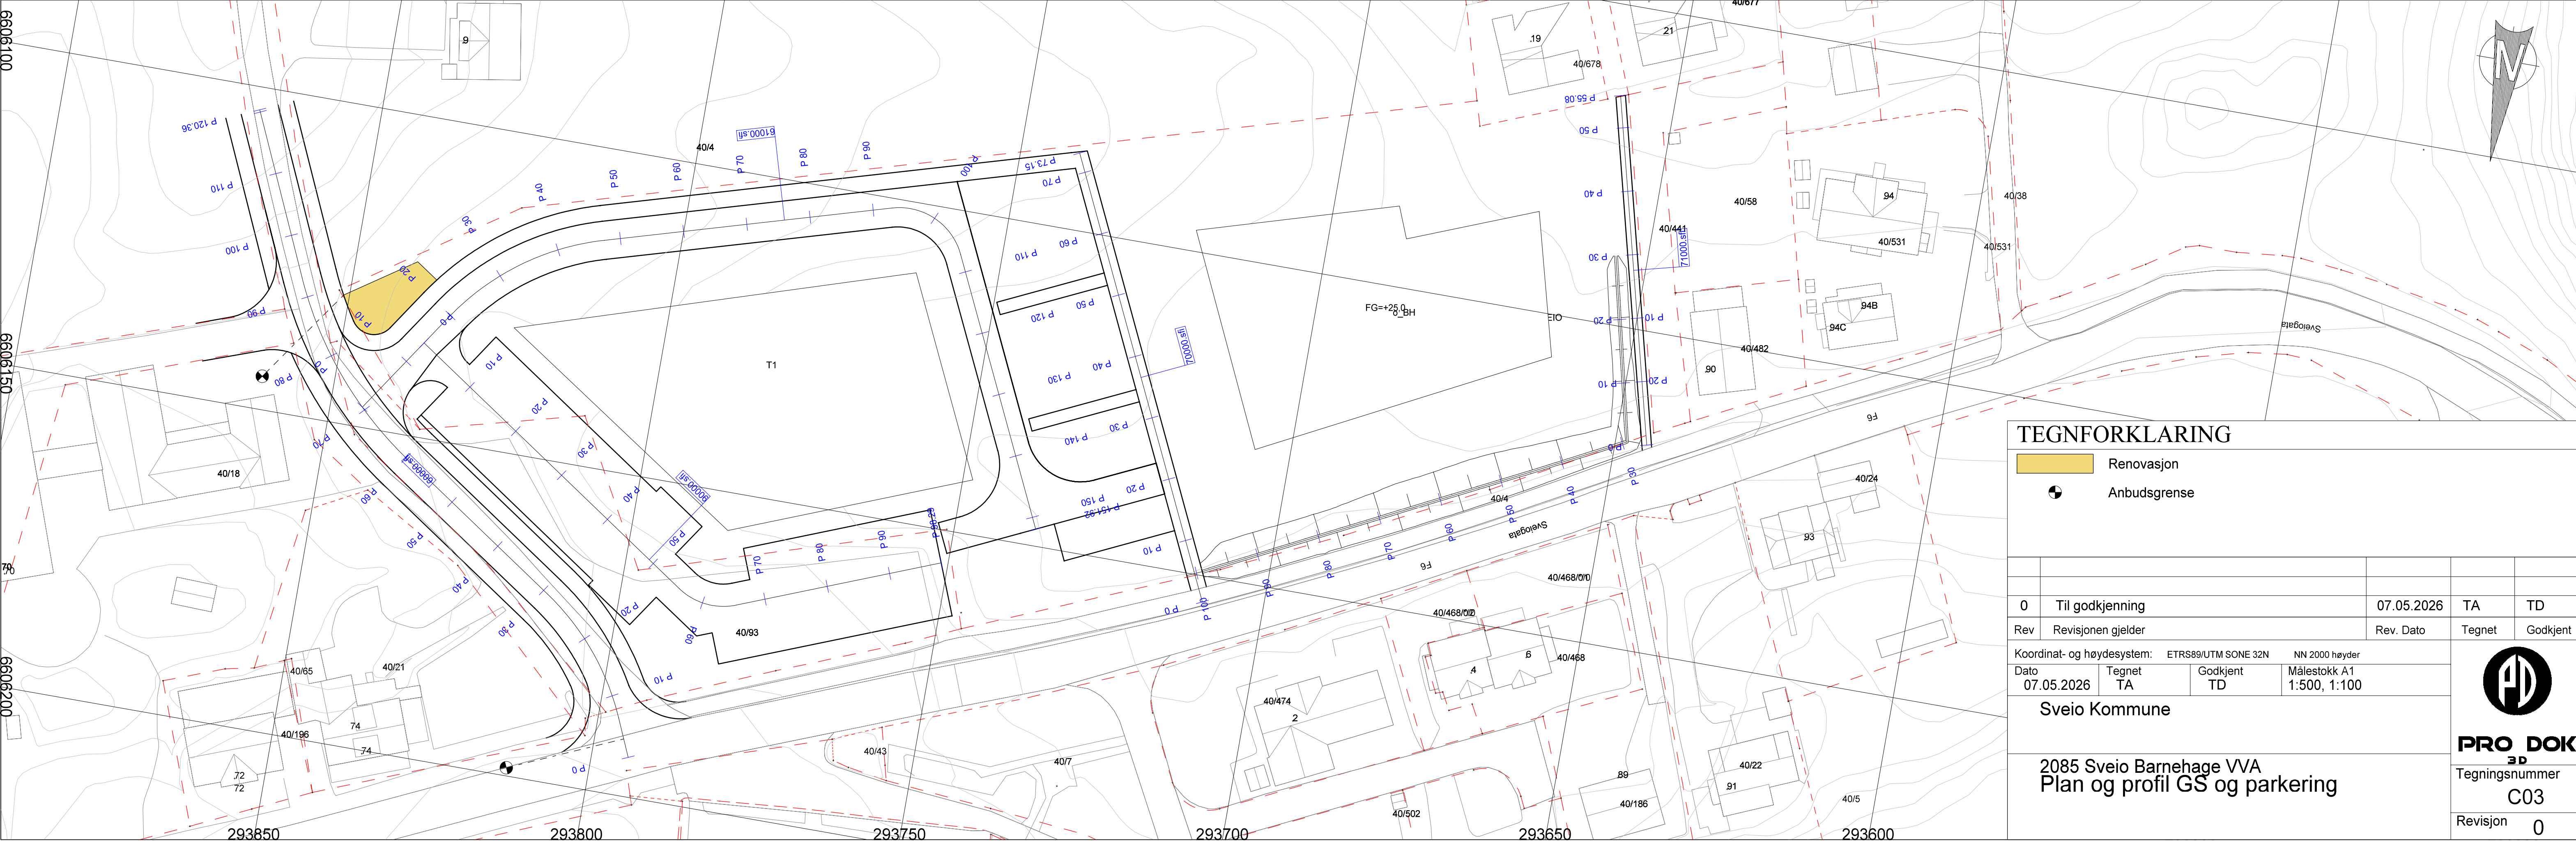

TEGNFORKLARING

Renovasjon

Anbudsgrense

0	Til godkjenning	07.05.2026	TA	TD
Rev	Revisjonen gjelder	Rev. Dato	Tegnet	Godkjent
Koordinat- og høydesystem:		ETRS89/UTM SONE 32N NN 2000 høyder		
Dato	Tegnet	Godkjent	Målestokk A1	
07.05.2026	TA	TD	1:500, 1:100	
Sveio Kommune				
2085 Sveio Barnehage VVA				
Plan og profil GS og parkering				
PRO DOK Tegningsnummer C03 Revisjon 0				