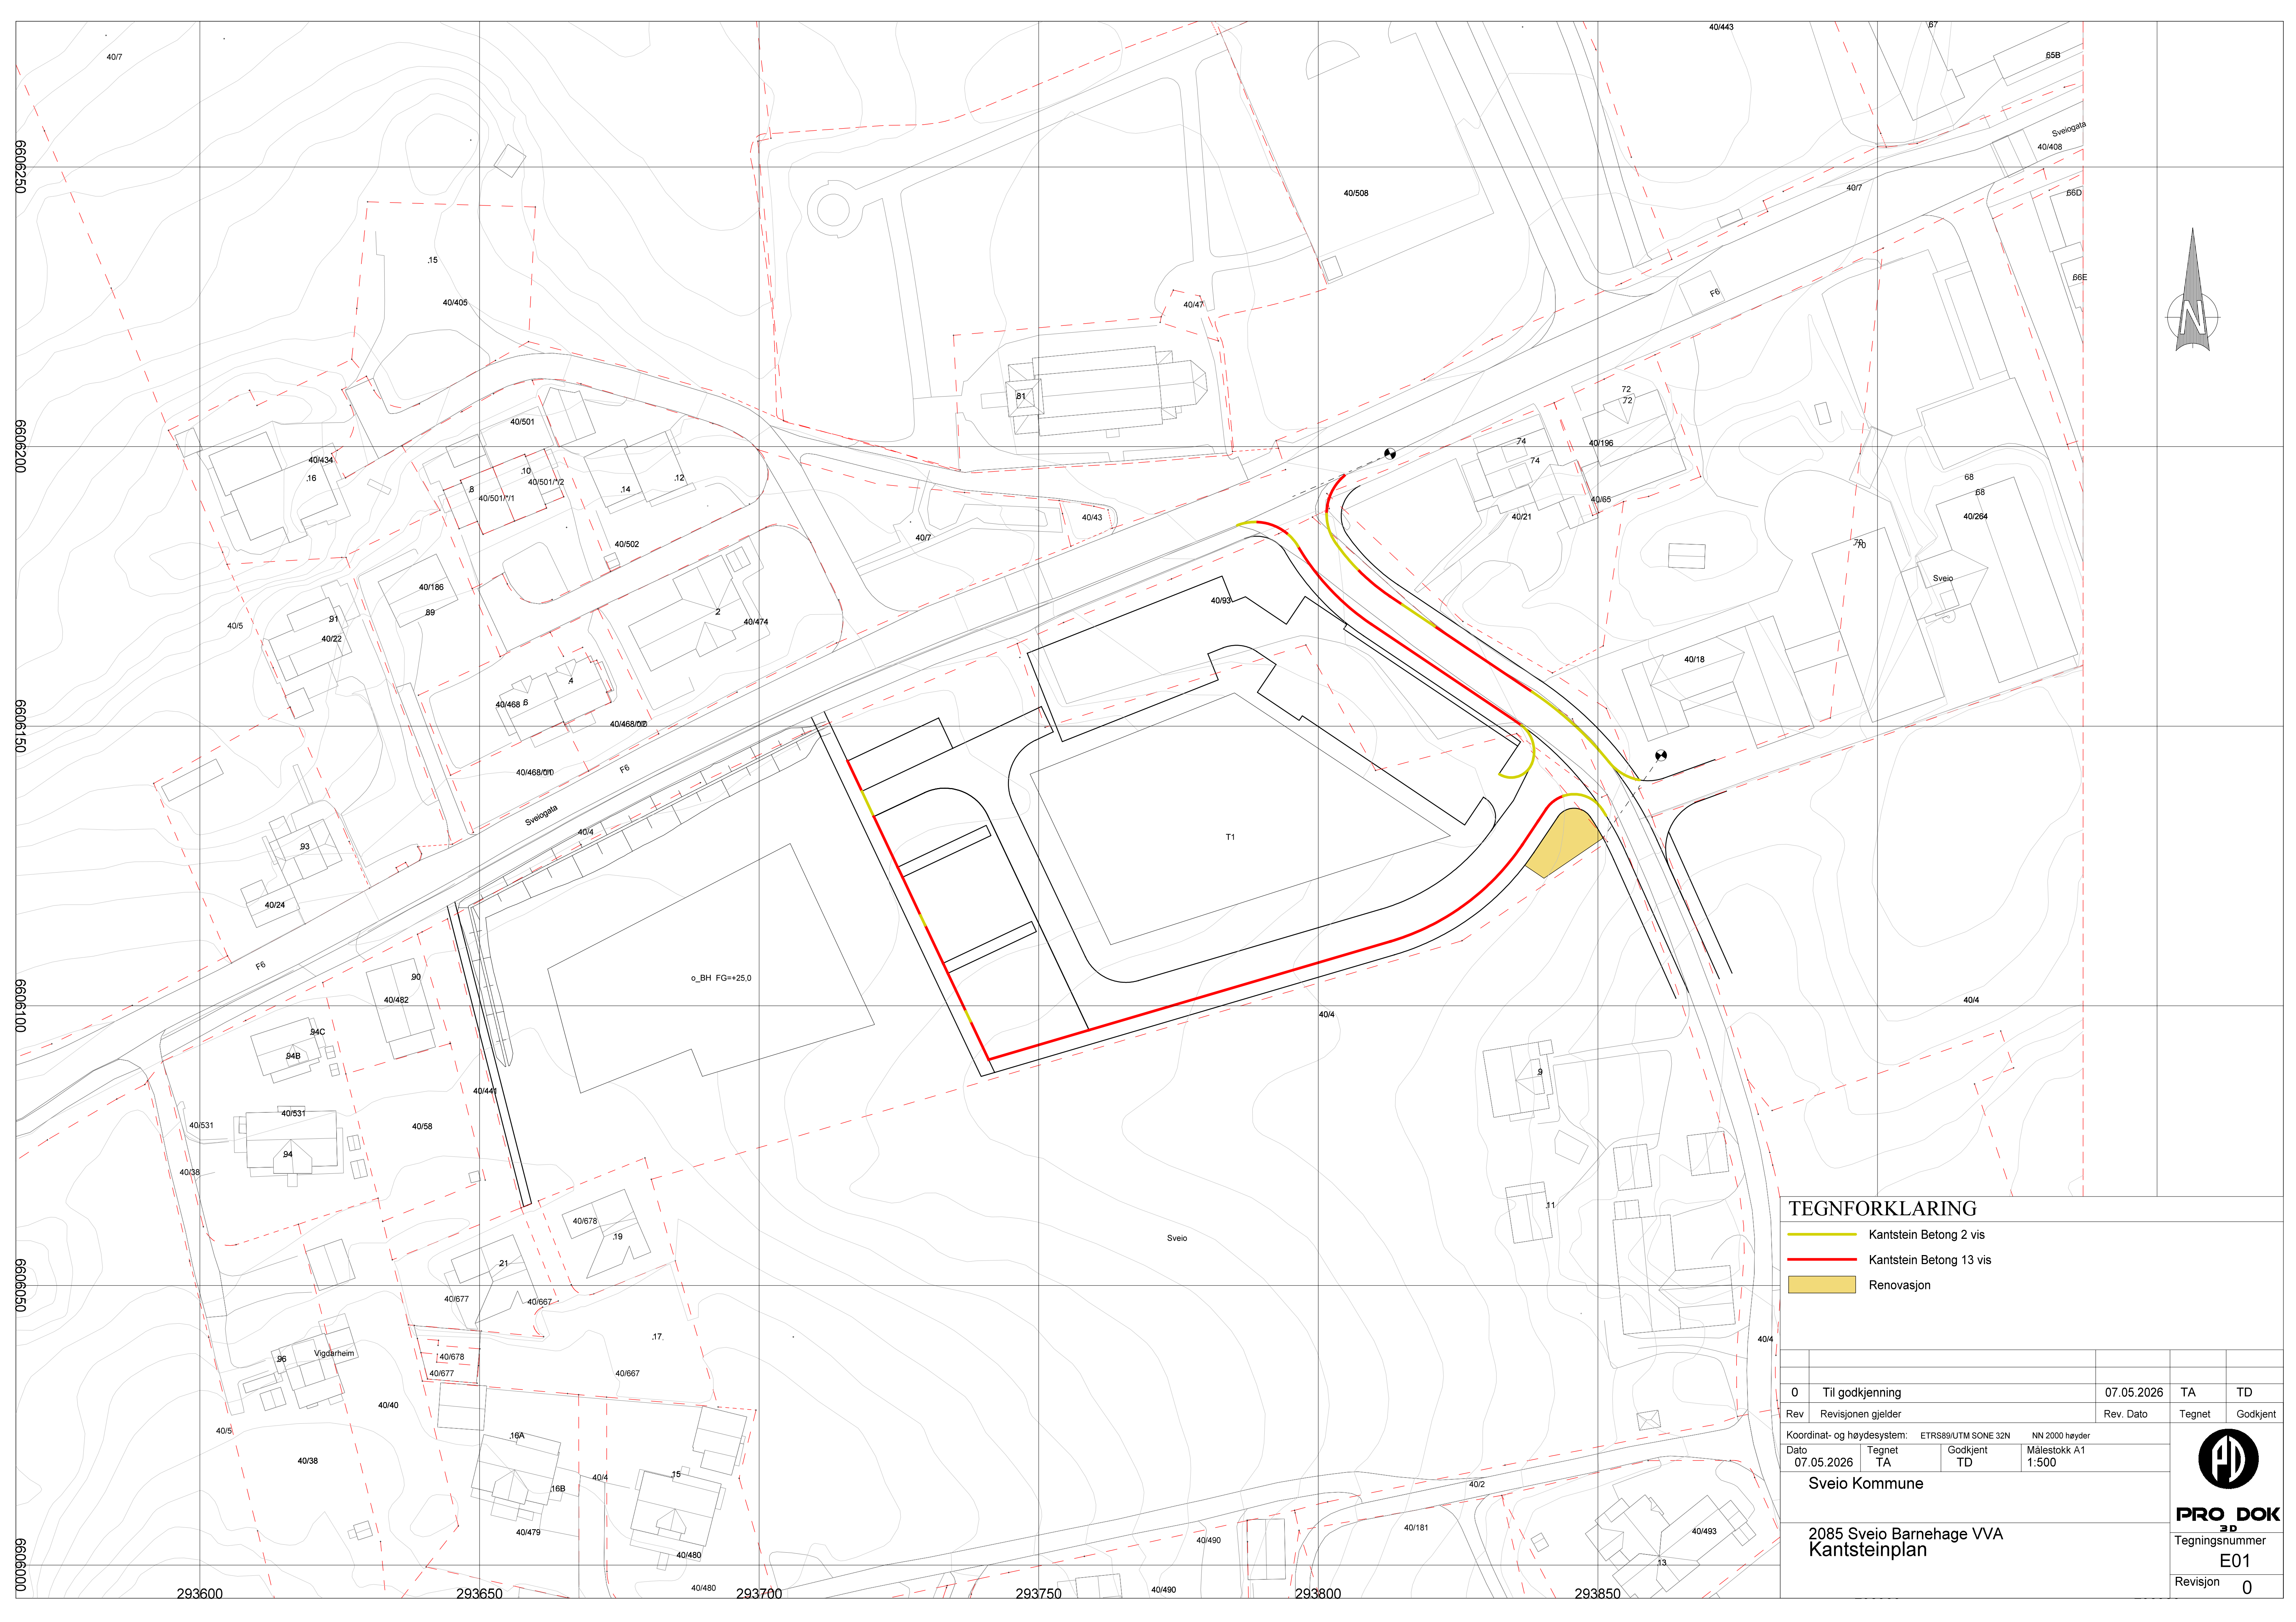


TEGNFORKLARING

- Kantstein Betong 2 vis
- Kantstein Betong 13 vis
- Renovasjon

0	Til godkjenning	07.05.2026	TA	TD
Rev	Revisjonen gjelder	Rev. Dato	Tegnet	Godkjent
Koordinat- og høydesystem: ETRS89/UTM SONE 32N NN 2000 høyder				
Dato	Tegnet	Godkjent	Målestokk A1	
07.05.2026	TA	TD	1:500	
Sveio Kommune				
2085 Sveio Barnehave VVA				
Kantsteinplan				
				
Tegningsnummer				
E01				
Revisjon				
0				