


HOH.

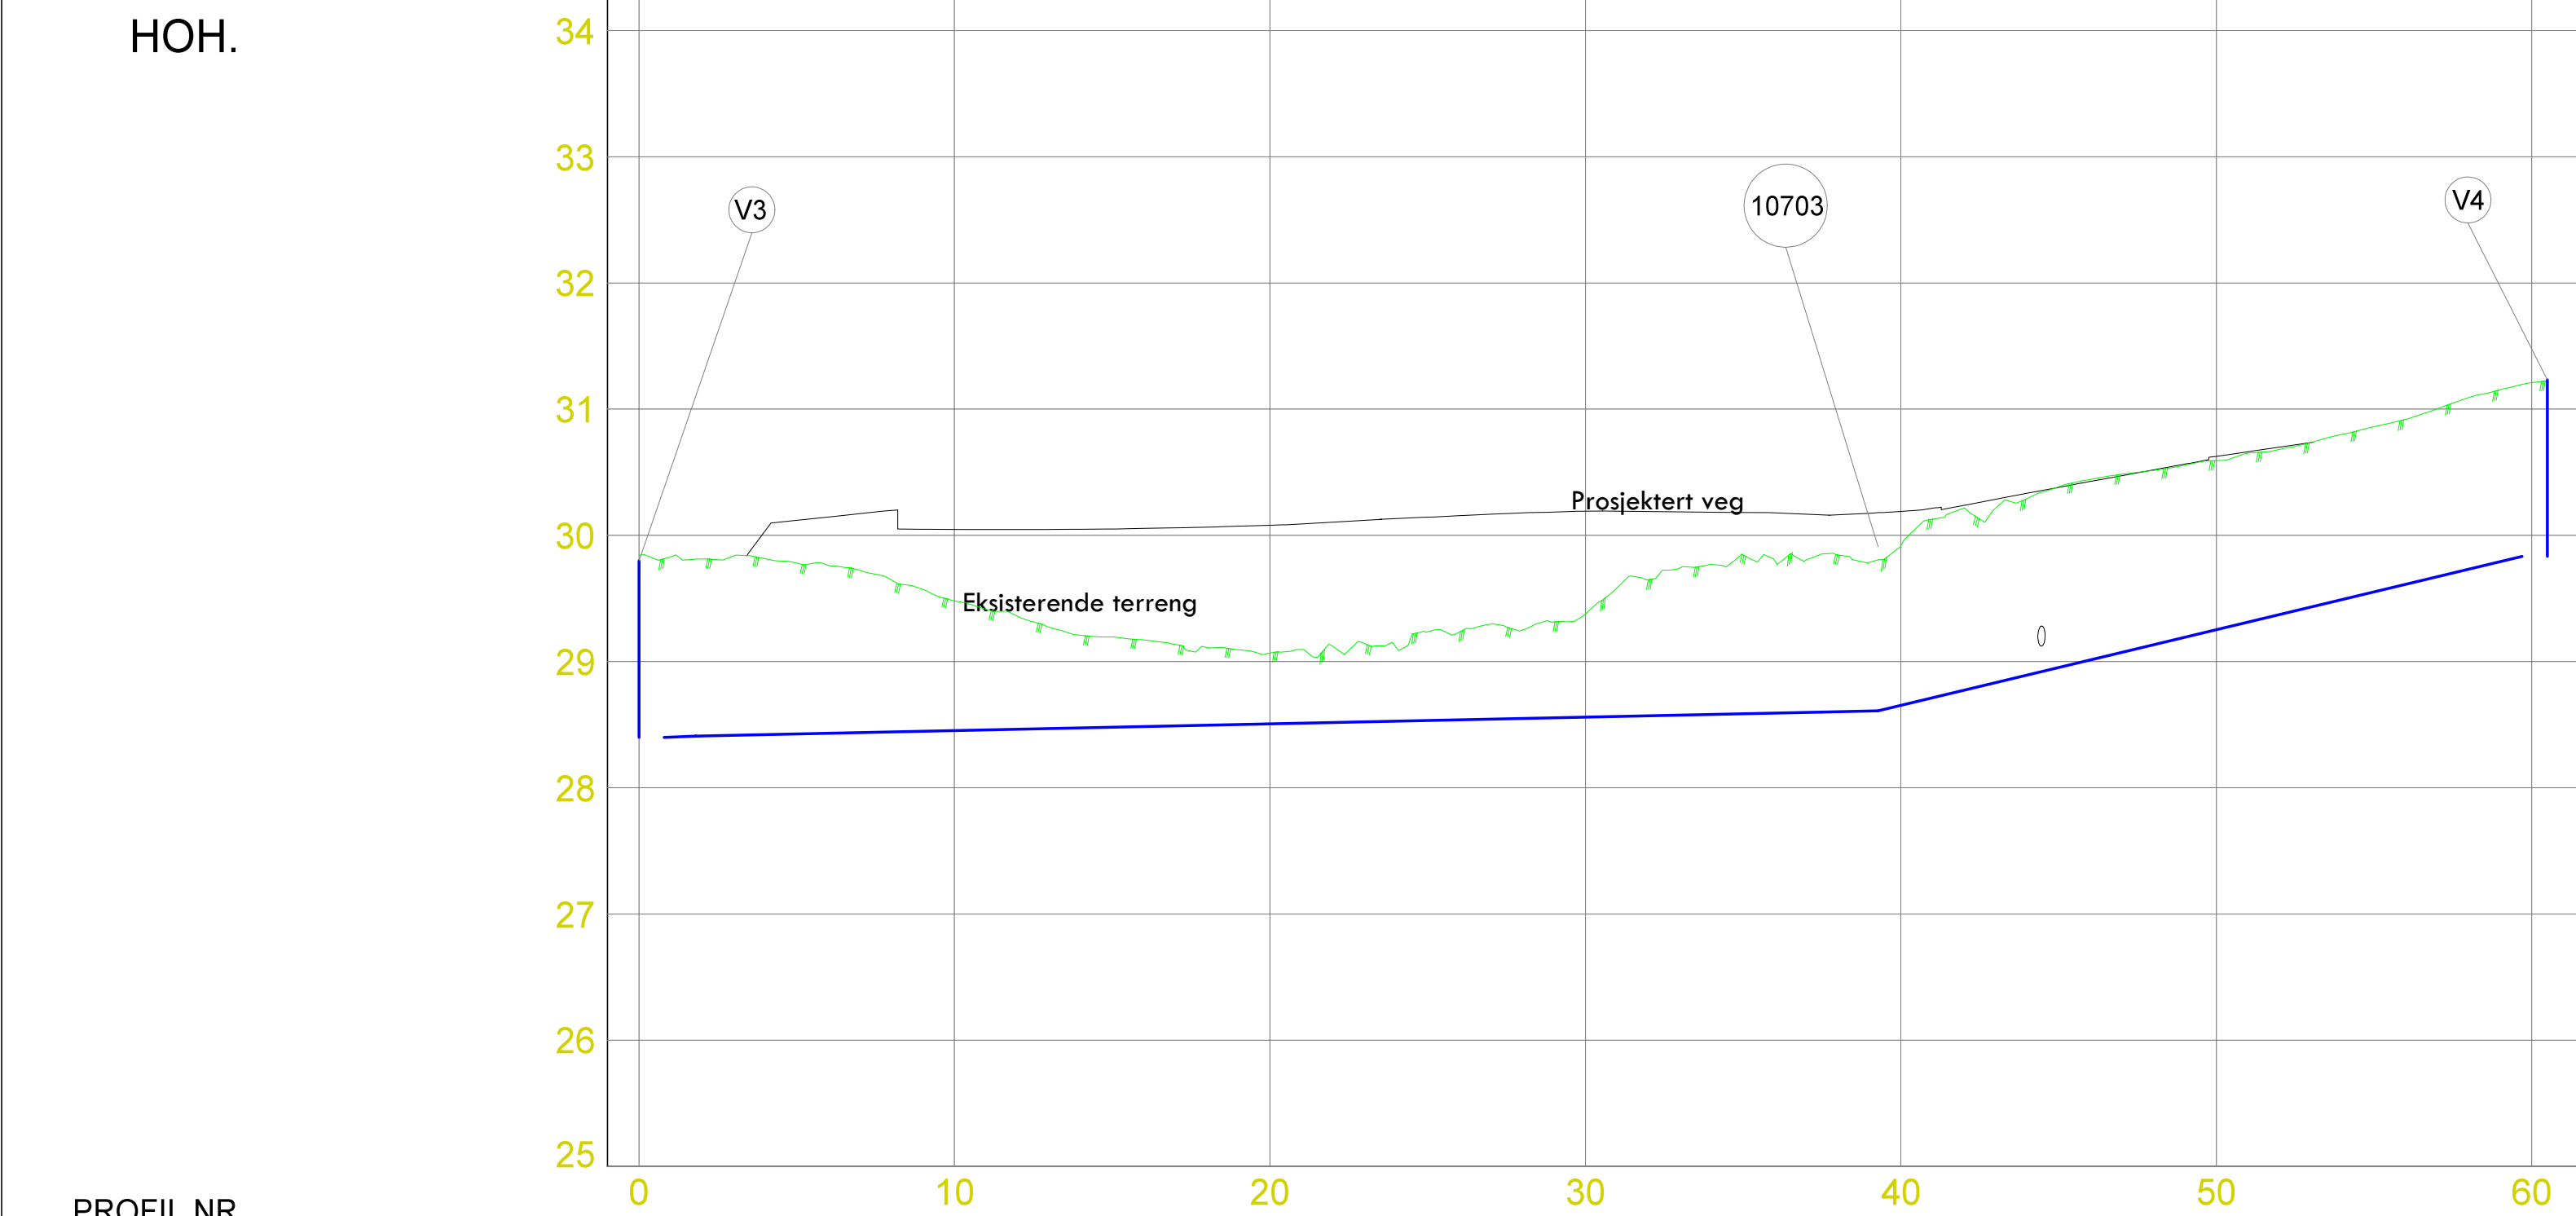

MARKTYPE									
HØYDE EKSISTERENDE TERRENG		29.84	29.48	29.07	29.38	29.91	30.59	31.21	
HØYDE ENDRET TERRENG									
VANNLEDNING	DIM./TYPE	160 PE							
	HØYDE UTV. TOPP	28.40 ▲		35.7m		1.8m	21.2m	29.83 ▼	
	FALL			5.4‰		26.1‰	57.7‰		
SPILLVANNS-LEDNING	DIM./TYPE								
	HØYDE INNV. BUNN								
	FALL								
OVERVANNS-LEDNING	DIM./TYPE								
	HØYDE INNV. BUNN								
	FALL								
PUMPE-LEDNING	DIM./TYPE								
	HØYDE UTV. TOPP								
	FALL								

