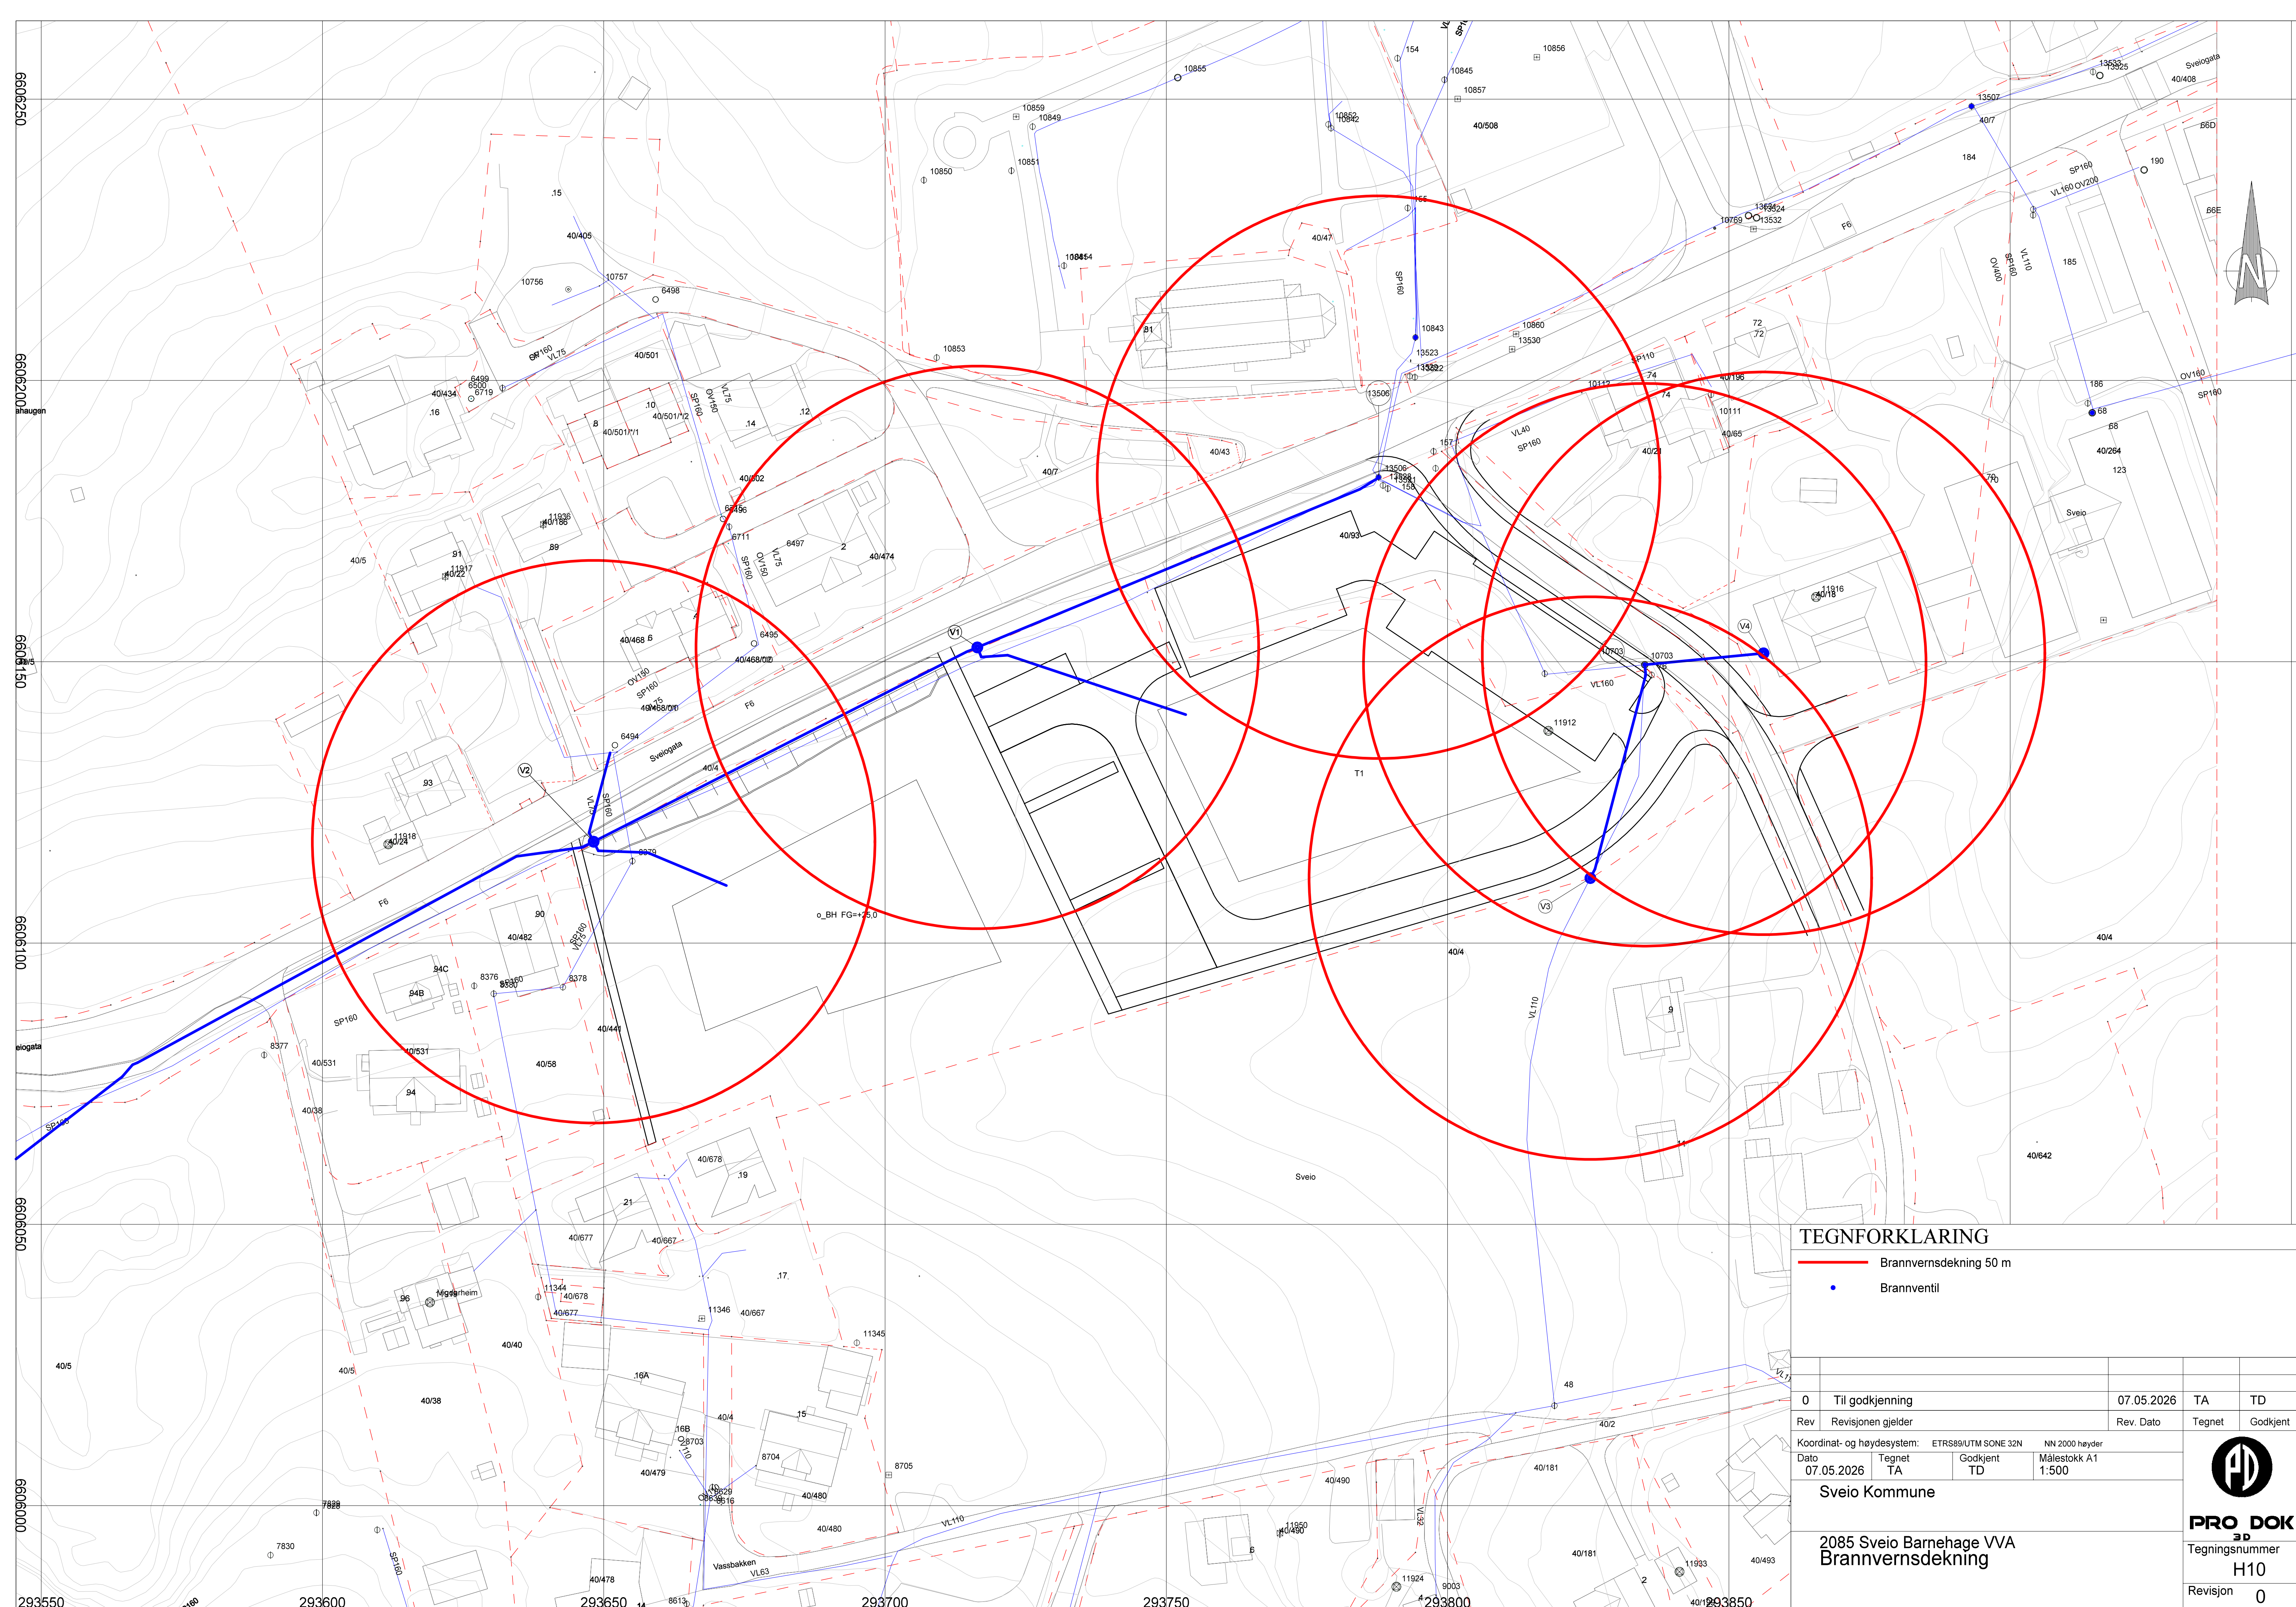


TEGNFORKLARING

- Brannvernsdekning 50 m
- Brannventil

0		Til godkjenning	07.05.2026	TA	TD
Rev	Revisjonen gjelder		Rev. Dato	Tegnet	Godkjent
Koordinat- og høydesystem:		ETRS89/UTM SONE 32N NN 2000 høyder			
Dato	07.05.2026	Tegnet	TA	Godkjent	TD
Sveio Kommune					
285 Sveio Barnehage VVA					
Brannvernsdekning					
					
Tegningsnummer					
H10					
Revisjon					
0					