


6606200
6606150
6606100
6606050
6606000

293600 40/5 40/38 293650 293700 293750 293800 293850

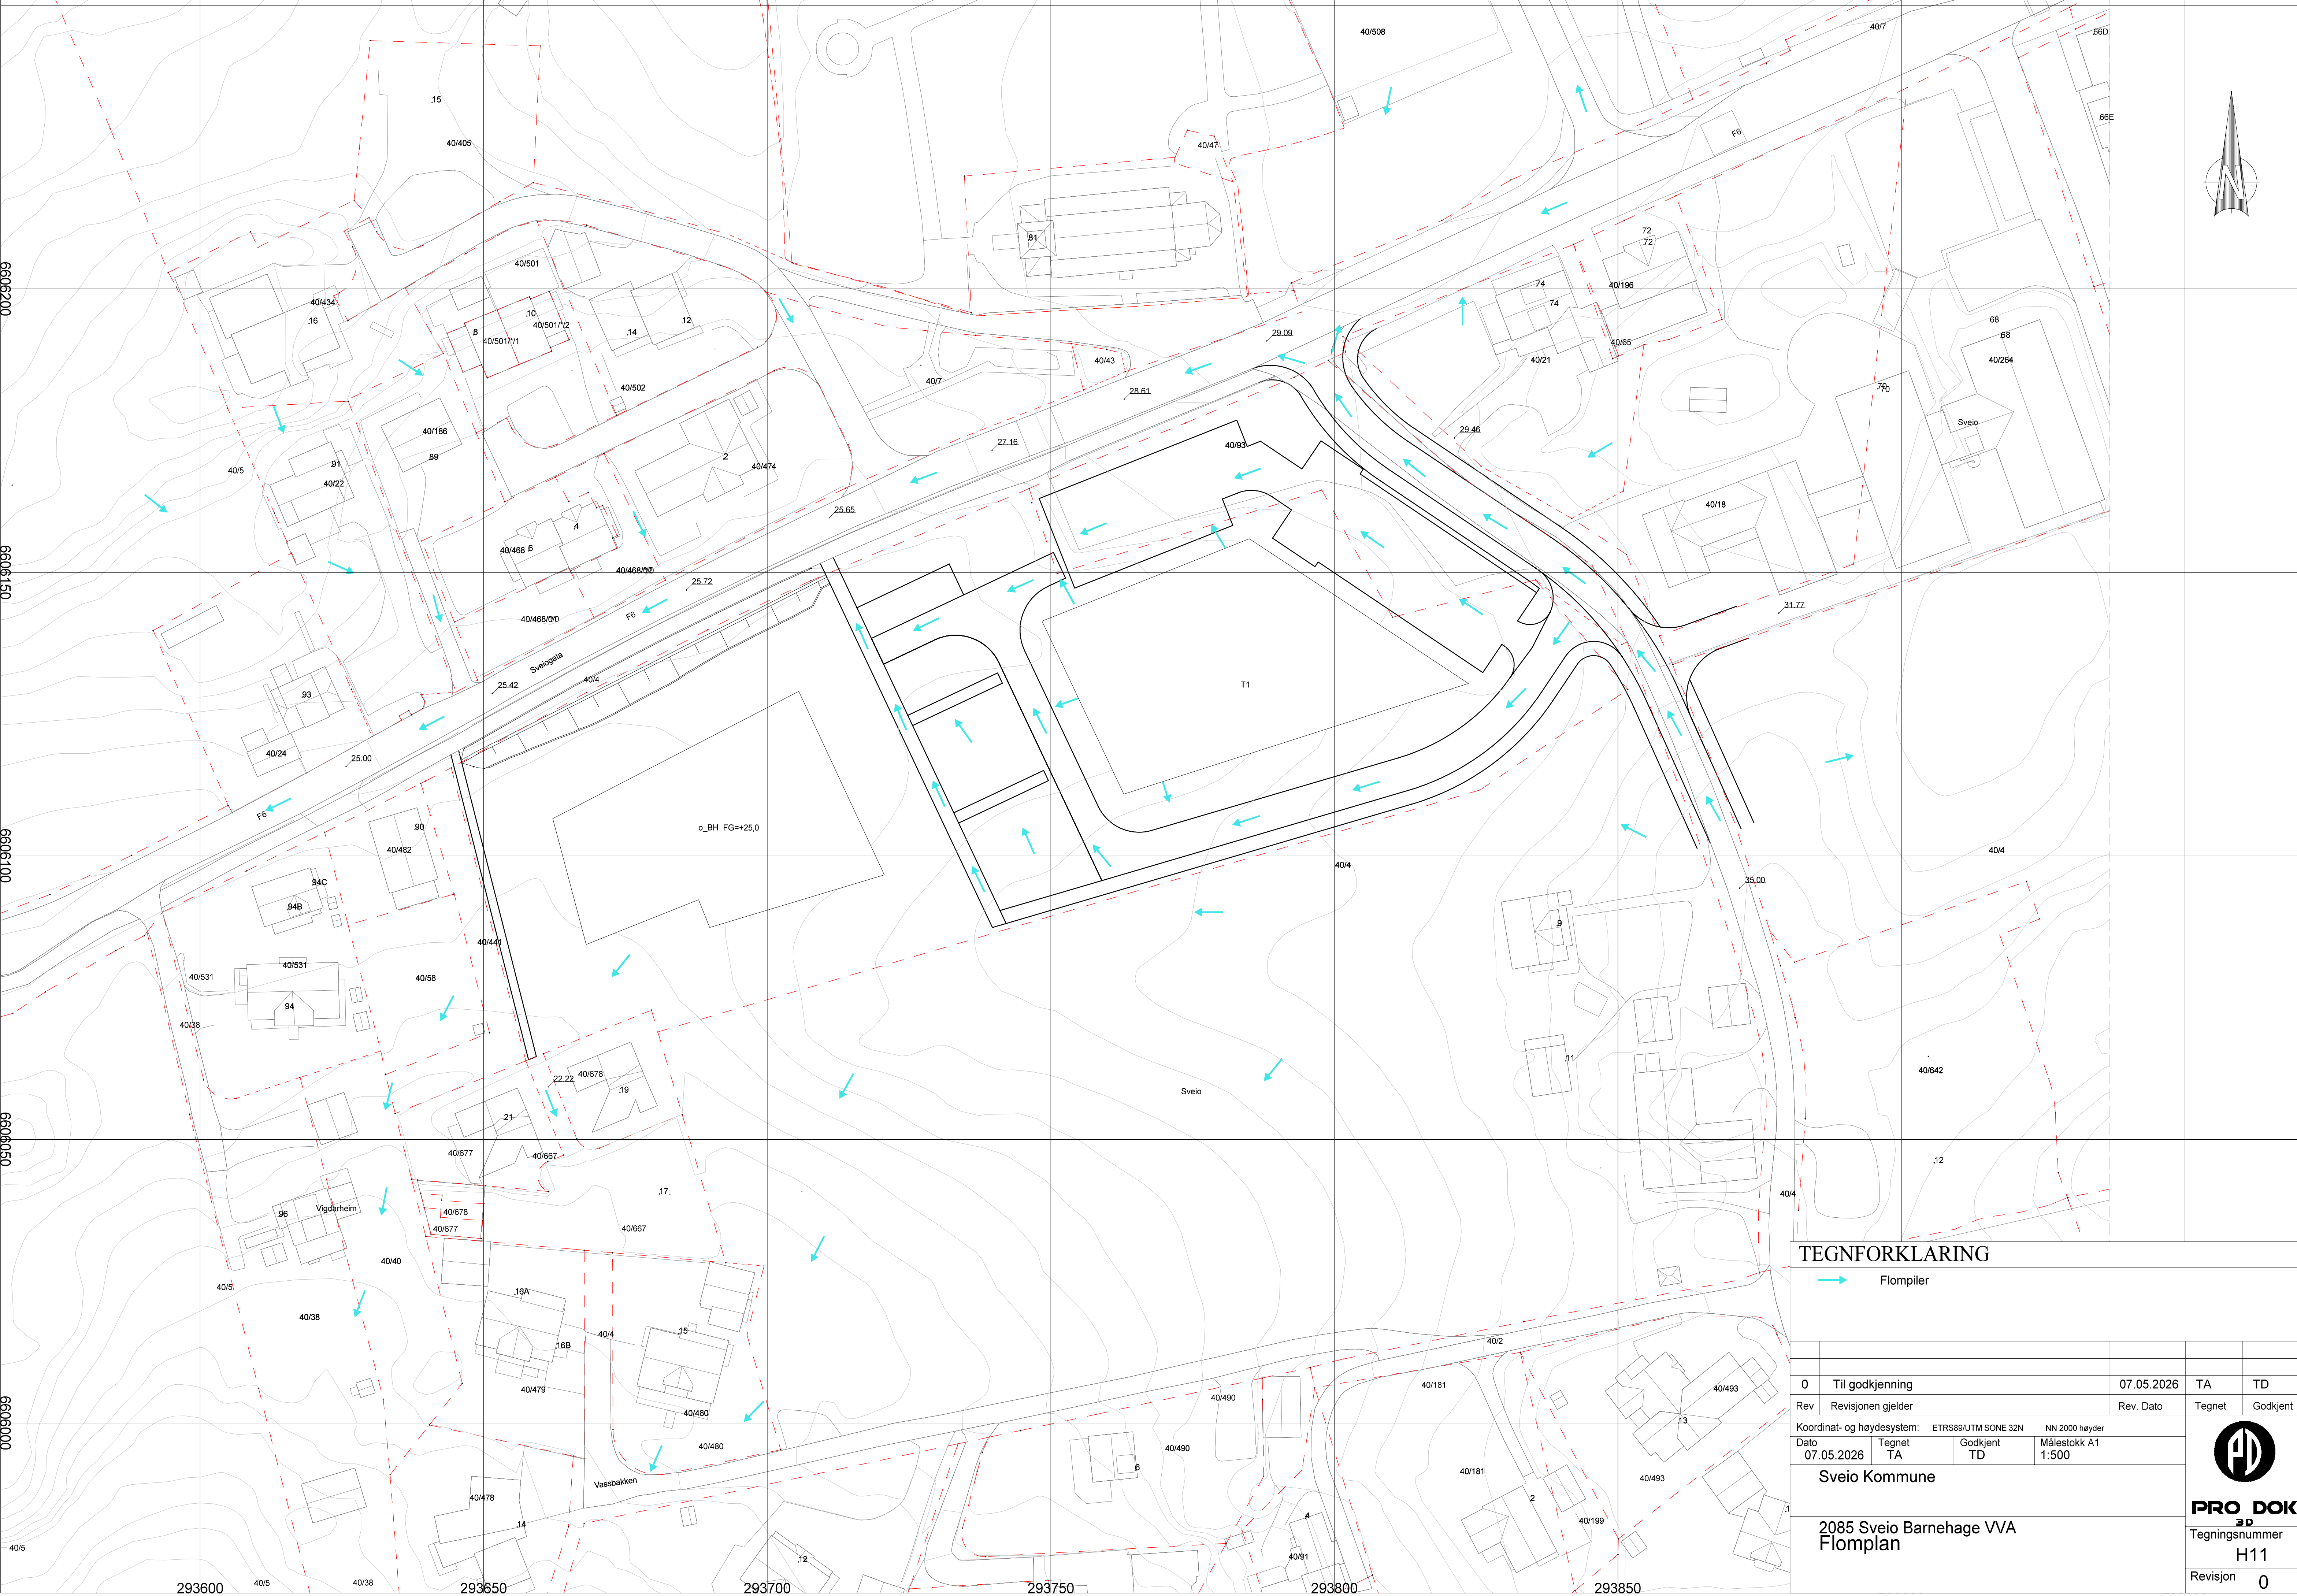

TEGNFORKLARING

→ Flompiler

0	Til godkjenning		07.05.2026	TA	TD
Rev	Revisjonen gjelder		Rev. Dato	Tegnet	Godkjent
Koordinat- og høydesystem: ETRS89/UTM SONE 32N			NN 2000 høyder		
Dato	Tegnet	Godkjent	Målestokk A1		
07.05.2026	TA	TD	1:500		
Sveio Kommune			 PRO DOK 3D Tegningsnummer H11 Revisjon 0		
2085 Sveio Barnehave VVA					
Flomplan					