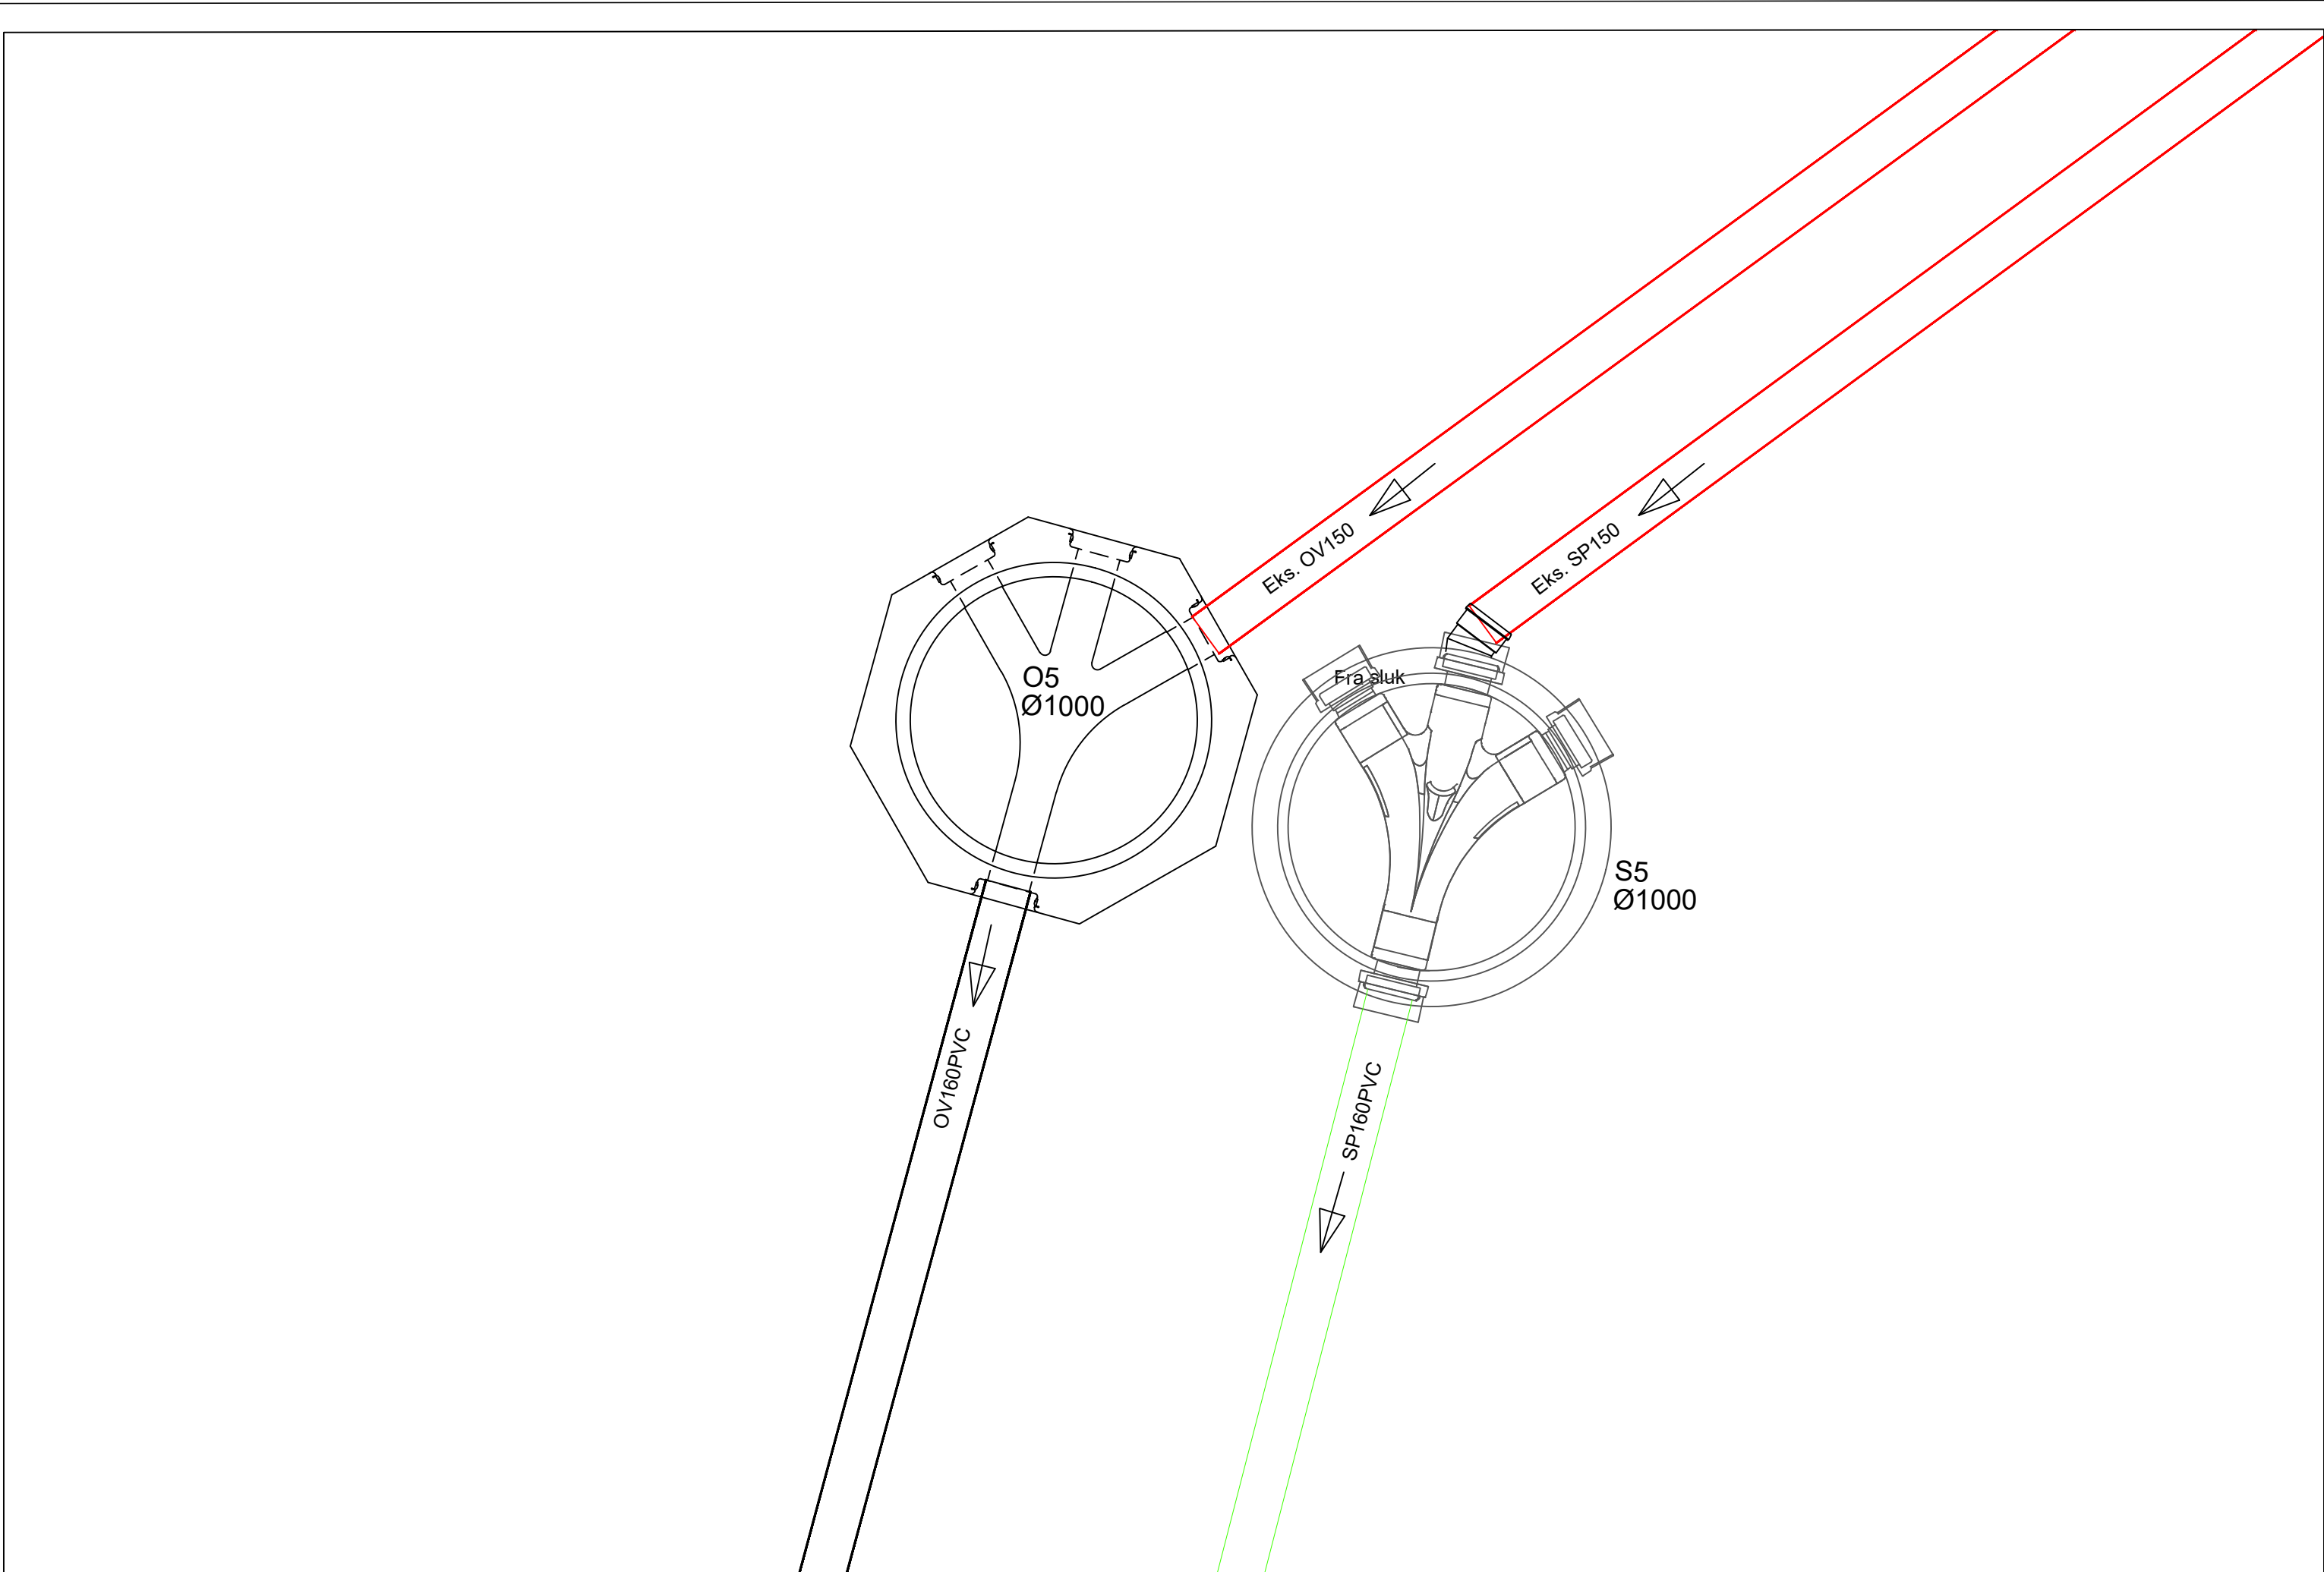


0	Til godkjenning	07.05.2026	TA	TD	TD
Rev.	Revisjonen gjelder	Dato	Tegnet	Kontr.	Godkjent
Koordinat- og høydesystem		EUREF89-UTM32 og NN2000	Målestokk	Dato	07.05.2026
Sveio kommune Sveio Barnehage VVA VA Anlegg Kumskisser Kumgruppe 5			1:20 (A1)	Tegnet	TA
				Kontr.	TD
				Godkjent	TD
			Prosjektnr.:	Tegning nr.	Rev.
			2085	H26	0