


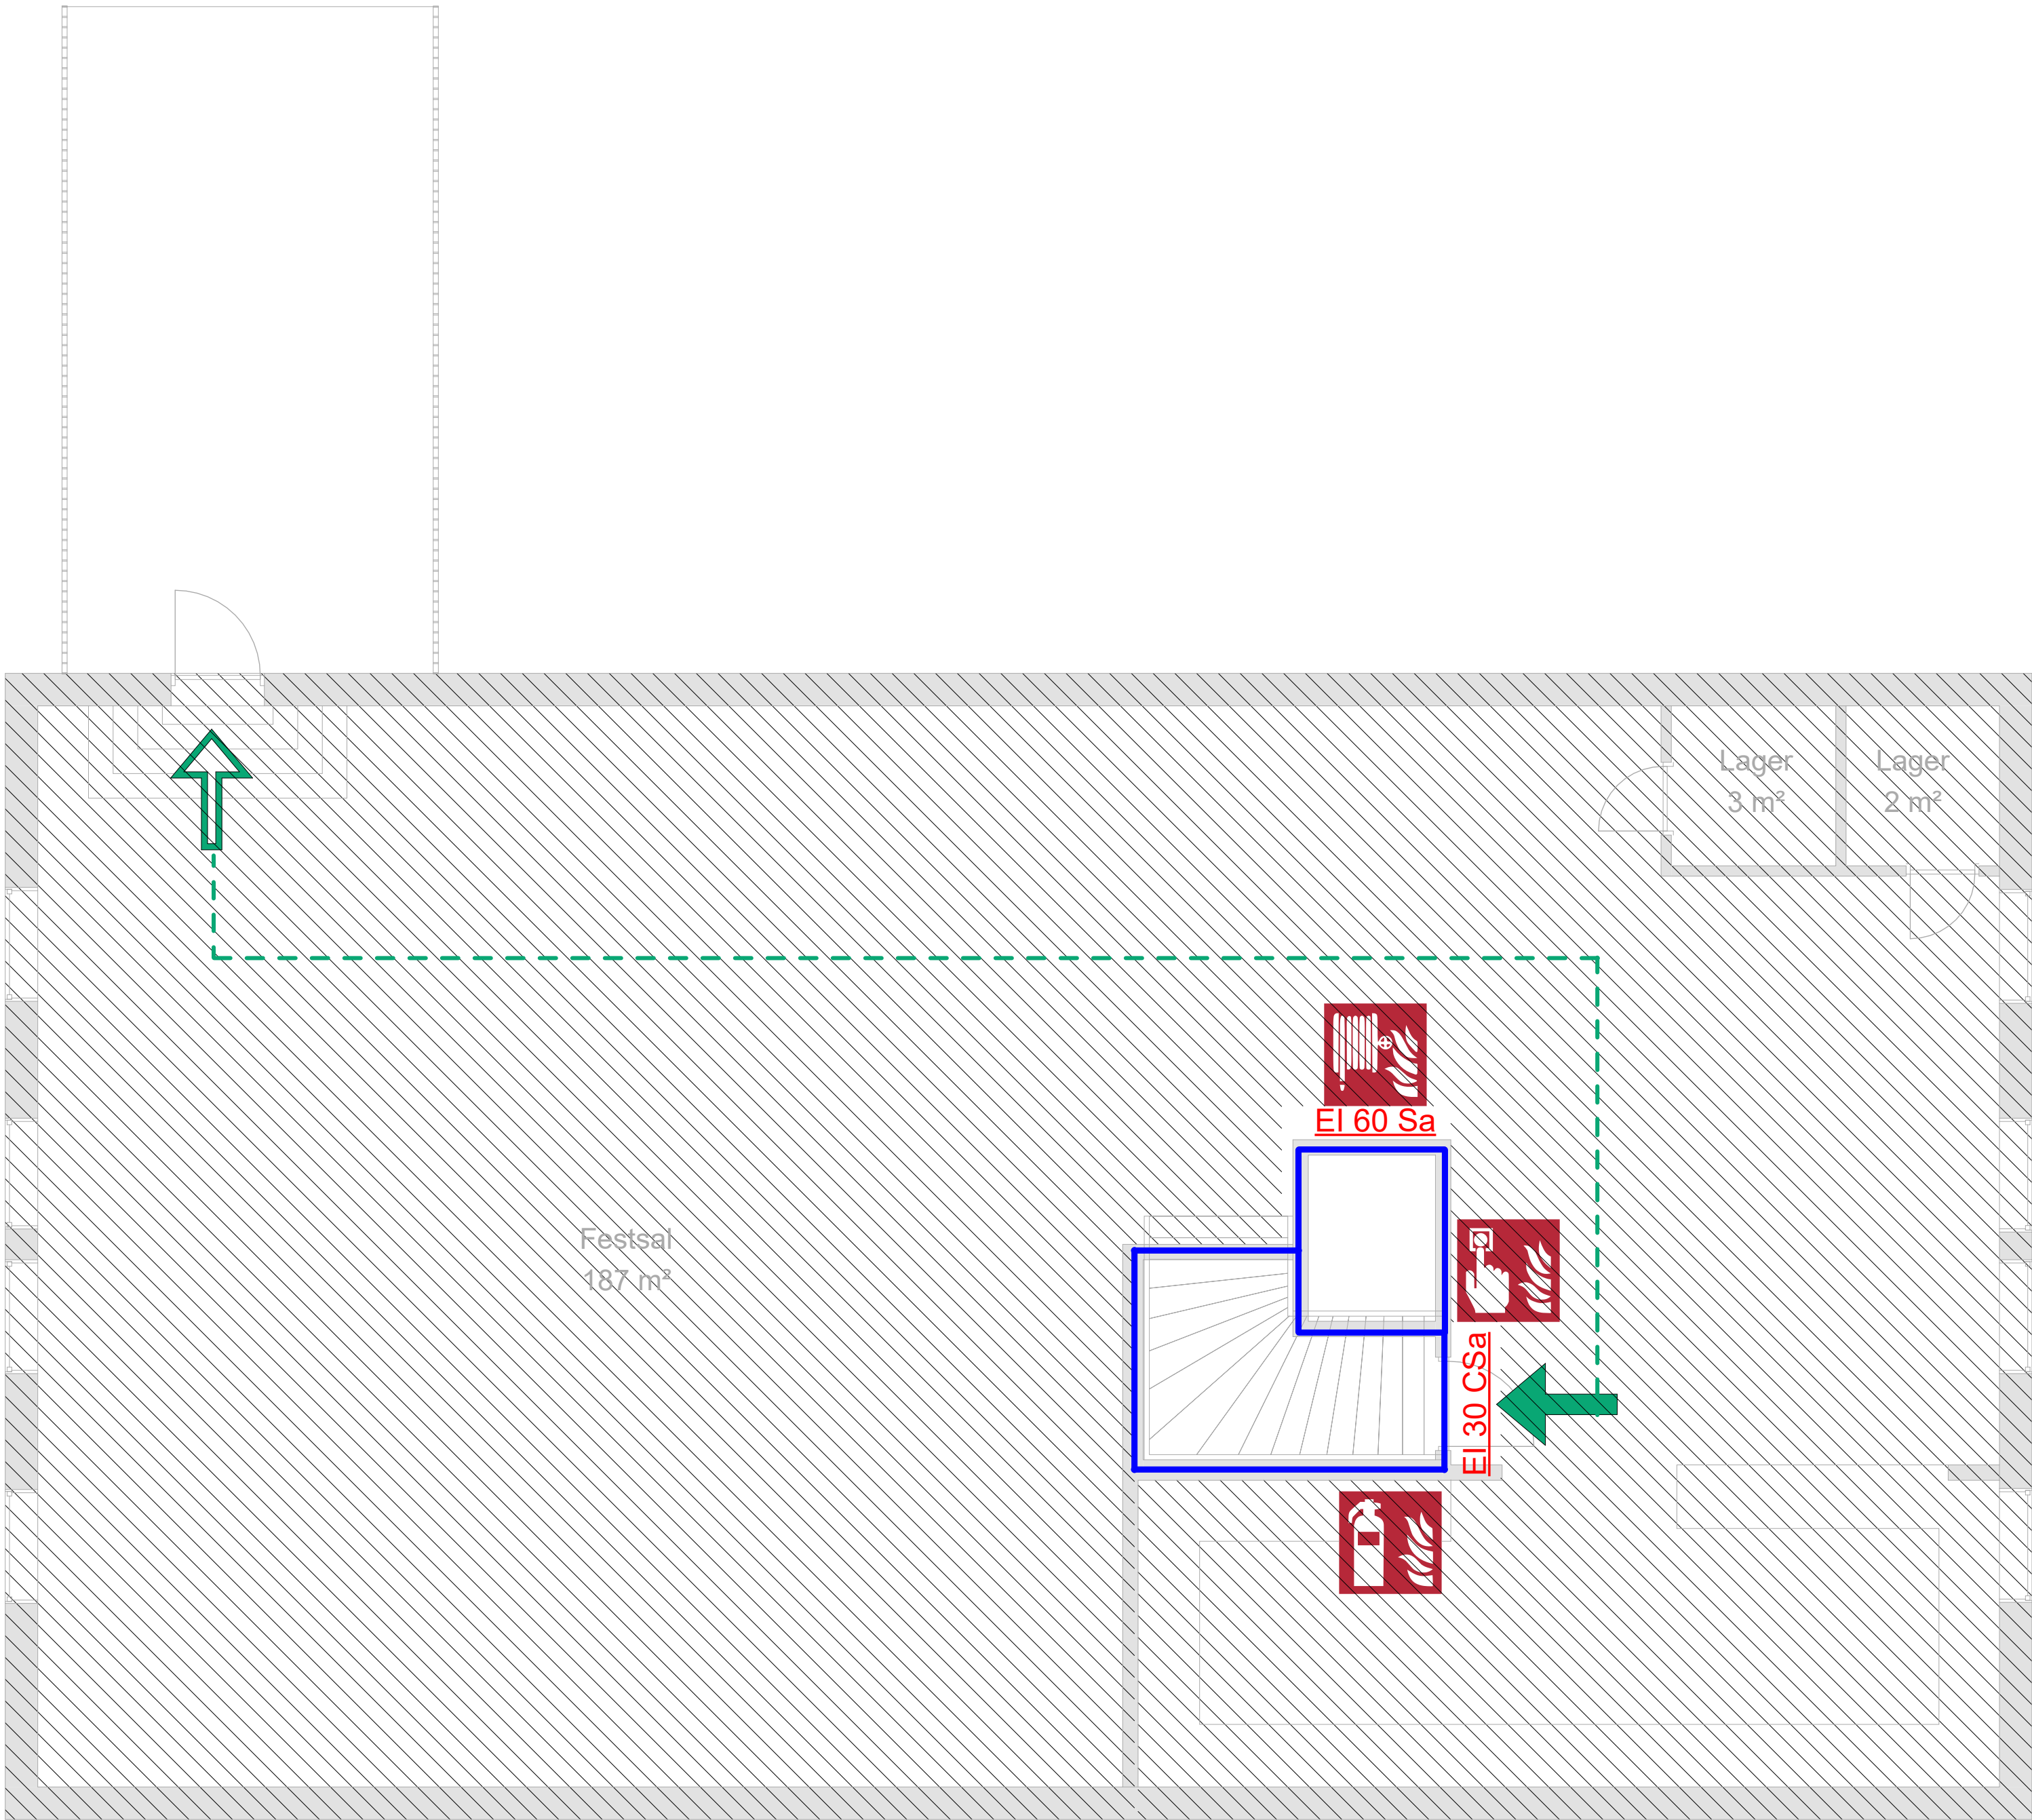

FORKLARING:

**MERKNADER:**  
Branntegningen er ikke en arbeidstegning, men et vedlegg til rapport 10261053-RIBR-RAP-013, som har forrang.  
Tegningen viser krav til brannskillende konstruksjoner.  
  
Risikoklasse: 2 og 5  
Brannklasse: 2  
  
Følgende branntekniske tiltak er lagt til grunn for prosjekteringen:  
Brannalarmanlegg  
Ledelys og brannslanger

**SYMBOLER**

 Utgang til det fri

 Hovedangrepsvei

 Rømningsretning

 Brannslange

 Håndslukker

 Manuell melder

 Dør EI 30 CSa

 Dør EI 60 Sa

 Brannalarmsentral

**BRANNSKILLER**

 Fluktkvei

 Branncelle EI 60 [B 60]

**SKRAVUR**

 Utenfor prosjekt

|      |                                |                  |                |             |
|------|--------------------------------|------------------|----------------|-------------|
| 1    | Nytt ARK-underlag Branntegning | 10.02.2026       | ADNL           | HMSB   TDB  |
| 0    | Som bygget Branntegning        | 24.02.2024       | ADNL           | HMSB   TDB  |
| Rev. | Beskrivelse                    | Dato             | Tegn.          | Kontrollert |
|      |                                |                  | RIBr           | A1          |
|      |                                | Dato             |                | 24.02.2025  |
|      |                                | Format/Målestokk |                | 1:50        |
|      | Branntegning                   |                  |                |             |
|      | Jesperud klubbhus              |                  |                |             |
|      | Plan 2                         |                  |                |             |
|      | Status                         | Rammesøknad      | Konstr./Tegnet | Kontrollert |
|      |                                | ADNL             | HMSB           |             |
|      | Oppdragsgiver                  | 10261053-01      | Tegningens     | Godkjent    |
|      |                                | RIBr-TEG-024     |                | TDB         |
|      |                                |                  |                | Rev.        |
|      |                                |                  |                | 1           |