PRAKTISK FLØY

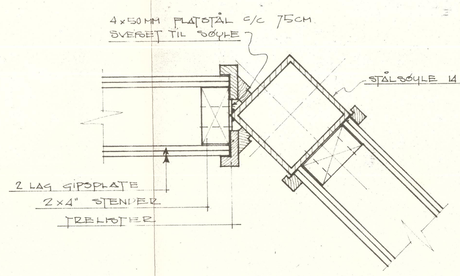

DETALJ 1. M.= 1:5

Dato revidert	Sign.	Revisjon	Ant. / Lit.
Dato tegnet: 5/7-72		KVINNHERAD KOMMUNE	Prosj. nr. 693
Tegn.		HATLESTRAND BARNE OG UNGD. SKOLE	Tegn. nr. 10
Kontr.		TEORETISK FLØY.	Mål: 1:50
Godkj.		PLAN 1. ETASJE	

SIVILING. JOHAN THUNES M.N.I.F. M.R.I.F.
VARME- VENTILASJON- OG SANITÆRANLEGG
KONTOR: TORGET 2 - TELEFON 11125
AVDELINGSKONTOR HAUGESUND: TELEFON 14485