


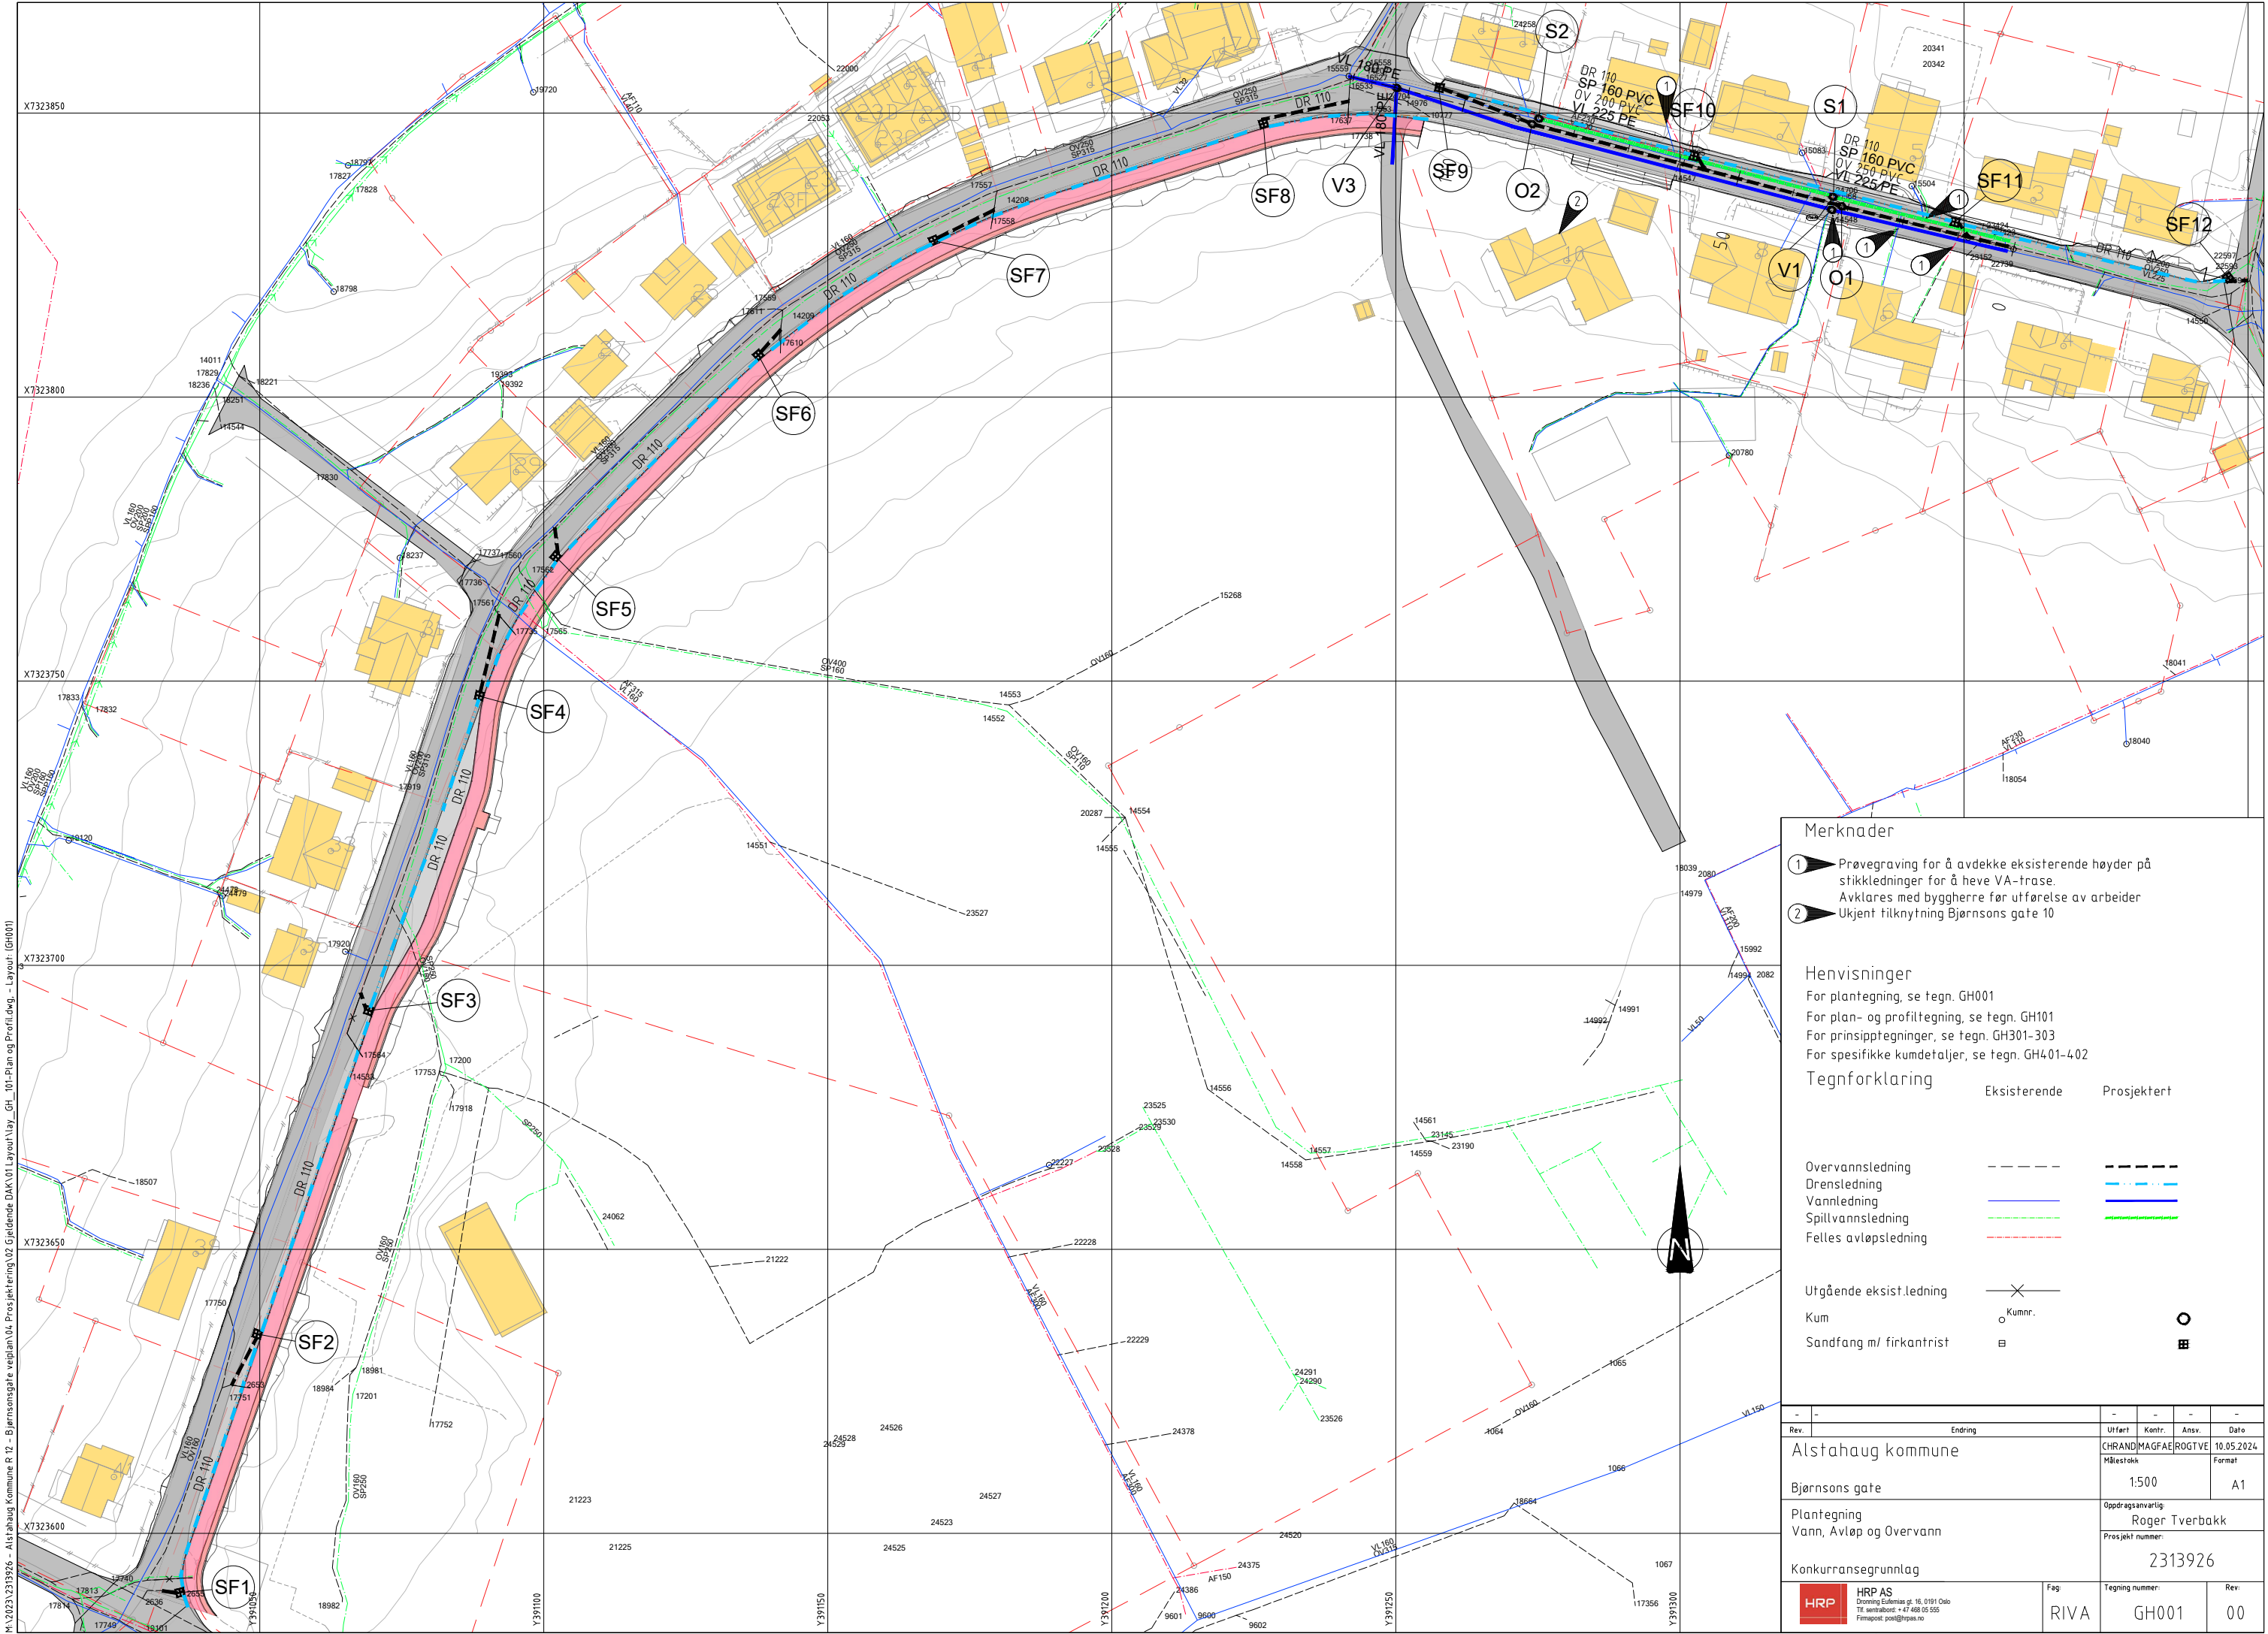

Merknader

- 1 Prøvegraving for å avdekke eksisterende høyder på stikkledninger for å heve VA-trase.
- 2 Avklares med byggherre for utførelse av arbeider

Ukjent tilknytning Bjørnsonsgate 10

Henvisninger

For plantegning, se tegn. GH001
For plan- og profiltegn, se tegn. GH101
For prinsipptegninger, se tegn. GH301-303
For spesifikke kumdetaljer, se tegn. GH401-402

Tegnforklaring

	Eksisterende	Prosjektert
Overvannsledning	---	---
Drensledning	---	---
Vannledning	---	---
Spillvannsledning	---	---
Felles avløpsledning	---	---

Utgående eksist.ledning	---
Kum	○ Kumnr.
Sandfang m/ firkantrist	⊞

Rev.	-	-	-	-
Endring		Utført	Kontr.	Ansv.
Alstahaug kommune		CHRAND	MAGFAE	ROGTVE
Bjørnsonsgate		Målestokk	1:500	Dato
Plantegning		10.05.2024		
Vann, Avløp og Overvann		Format		
Konkurransegrunnlag		A1		
HRP AS		Oppdragsansvarlig		
Dronning Eufemias gt. 16, 0191 Oslo		Roger Tverbakk		
Tlf. sentralbord +47 488 05 555		Prosjekt nummer:		
Firmapost: post@hrp.no		2313926		
Fag		Tegning nummer:	Rev.	
RIVA	GH001	00		