




Snitt Aa 1:100

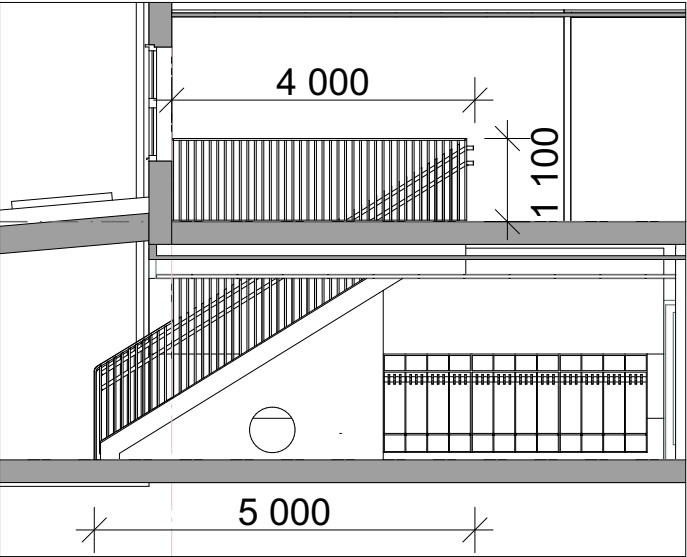


Snitt Bb 1:100

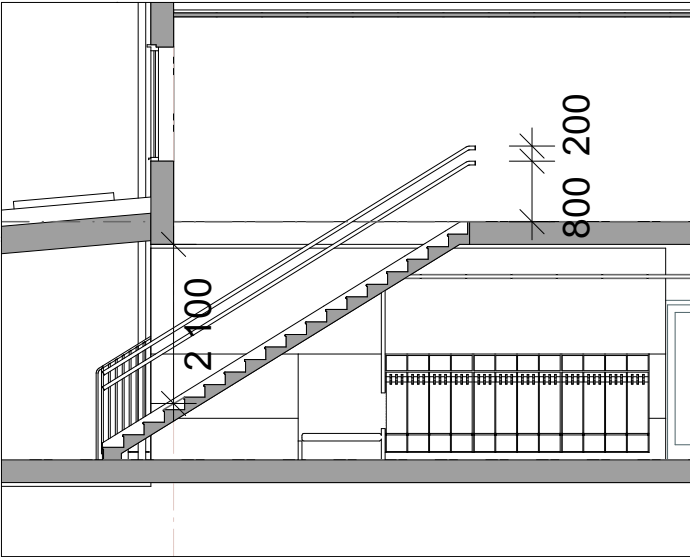

Detalj rekkverk 1:20

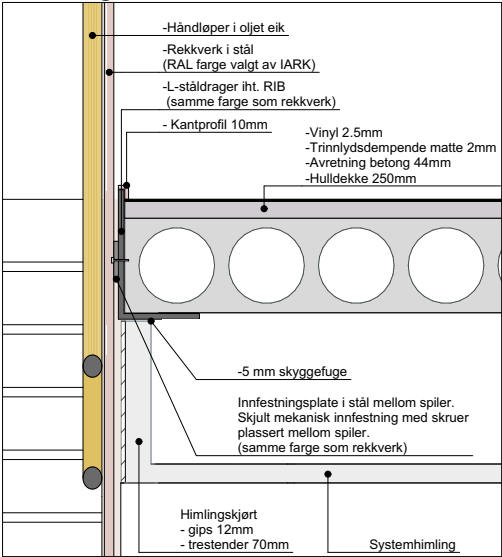

Snitt Cc - 1:100

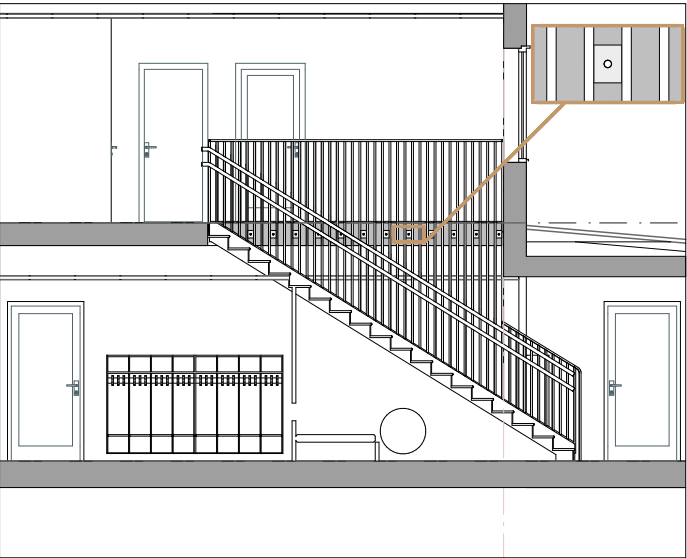


Størrelse trapp:
Utsparing i etasjeskille på ca. 4000x1200mm.
Bredde på trapp 1100mm og totallengde på trapp ca. 5000mm med ca. 19 trinn.

Fri høyde:
Fri høyde fra trinn i trapp til underkant yttervegg i 2.etasje på min. 2100 mm.

Avstander:
Min. 1200mm fra toppen av trapp/rekkverk til vegg til BK. Min 1500mm mellom rekkverk og vegg til grupperom.


Rekkverk:
Høyde på rekkverk 1100mm fra bunn av trapp til utsparing i dekke, hvor rekkverket festet i vegg til venstre (sett fra bunn), og går helt opp til 1100mm overkant dekke i 2.etasje til høyre (sett fra bunn). Håndløper på vegg og rekkverk på 800mm og 1000mm høyde.

Plan 1 - 1:100

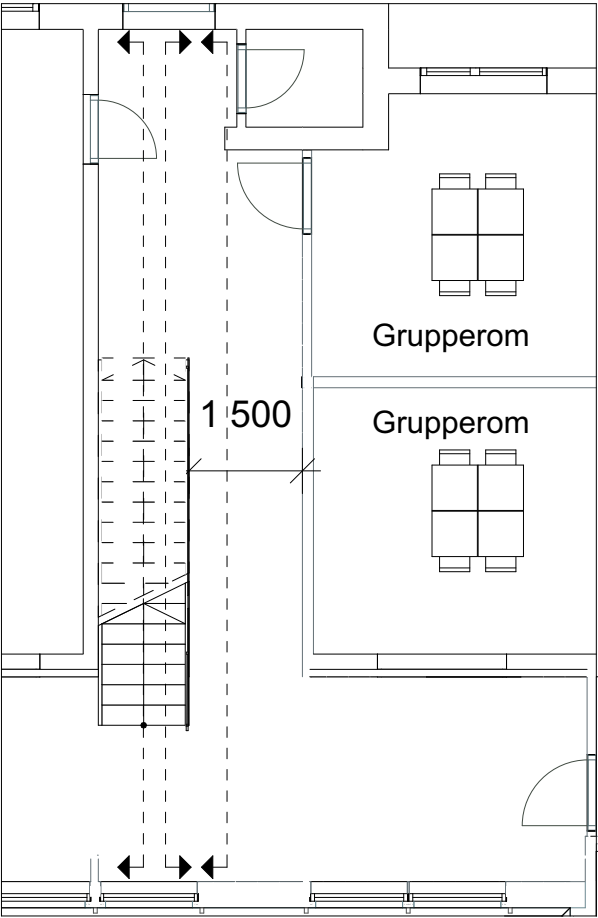


Snitt Bb
Snitt Cc
Snitt Aa

Plan 2 - 1:100

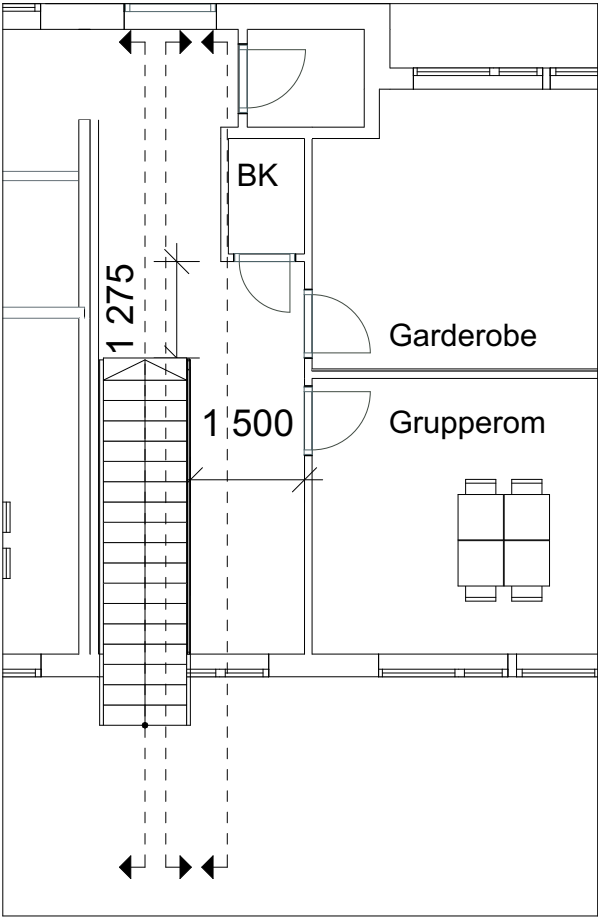

Snitt Bb
Snitt Cc
Snitt Aa

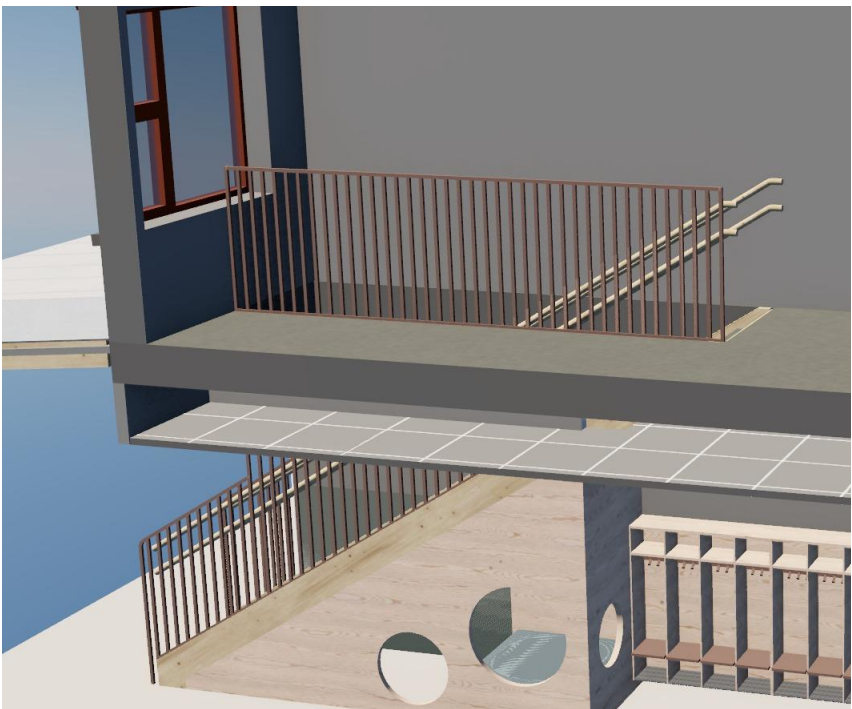

Materialitet:
Trapp i trekonstruksjon med belegg på trinn med spilerekkverk i stål i farge valgt av IARK. Håndløpere i oljet eik.

Opsjon:
For å kombinert kunne fungere som bærende element for trappen, men også lek og opphold for barna, foreslås skive/søyler i massivtre og øvrige plater i kryssfiner under trapp med runde utsparinger. Se eget skjema.