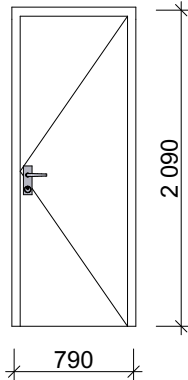
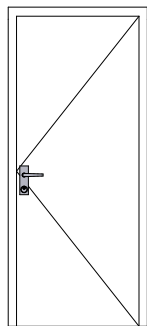
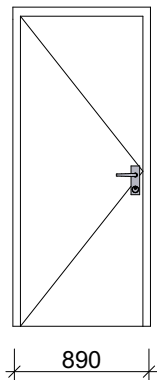
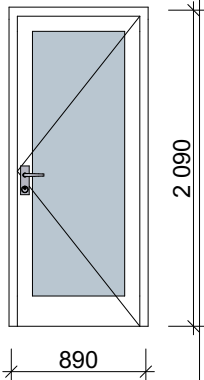
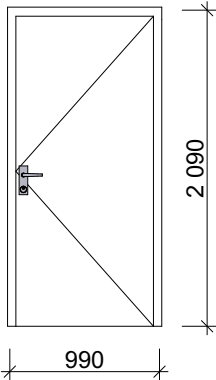


Eksisterende

Skjema dører ID (Eksisterende)							
ID		ID-L-20	ID-L-24	ID-L-25	ID-L-27	ID-L-28	
Slagretning		H (3), V (6)	H (1), V (2)	V (1)	H (2)	H (1)	
Åpningstype		Sidehengslet	Sidehengslet	Sidehengslet	Sidehengslet	Sidehengslet	
Antall		9	3	1	2	1	16
							
Størrelse	B=	790	890	890	890	990	
	H=	2 090	2 090	2 090	2 090	2 090	
Brannkrav		-	-	-	-	-	
Lydkrav			Rw ≥ 33 dB			Rw ≥ 33 dB	
Terskel		-	-	-	-	-	
Glass							
Anmerkning		lydtetting/terskel opparbeides	eksisterende lyd/ brannkrav kontrolleres	lydtetting/terskel opparbeides	Dør til løfteplattform	eksisterende lyd/ brannkrav kontrolleres	