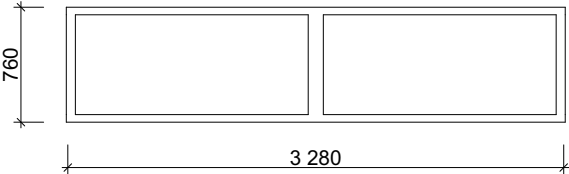
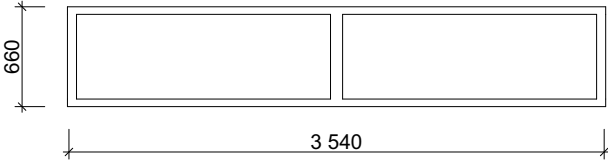


Ny innvendige vinduer

Skjema vinduer VI (Ny)			
ID	VI-01		VI-02
Antall	2		1
			
Størrelse	B=	3 300	3 560
	H=	760	660
Brannkrav	<Undefined>		Vindu EI 30
Lydkrav	Rw ≥ 51 dB		Rw ≥ 39/38 dB
Glassareal	2,033		1,882
Anmerkning	Lystransmisjon 79% / 2-lags glass uten soldemping		Lystransmisjon 79% / 2-lags glass uten soldemping